0 5 10	PROJ. REFERENCE NO.	SHEET NO.
	B-4159	X-26

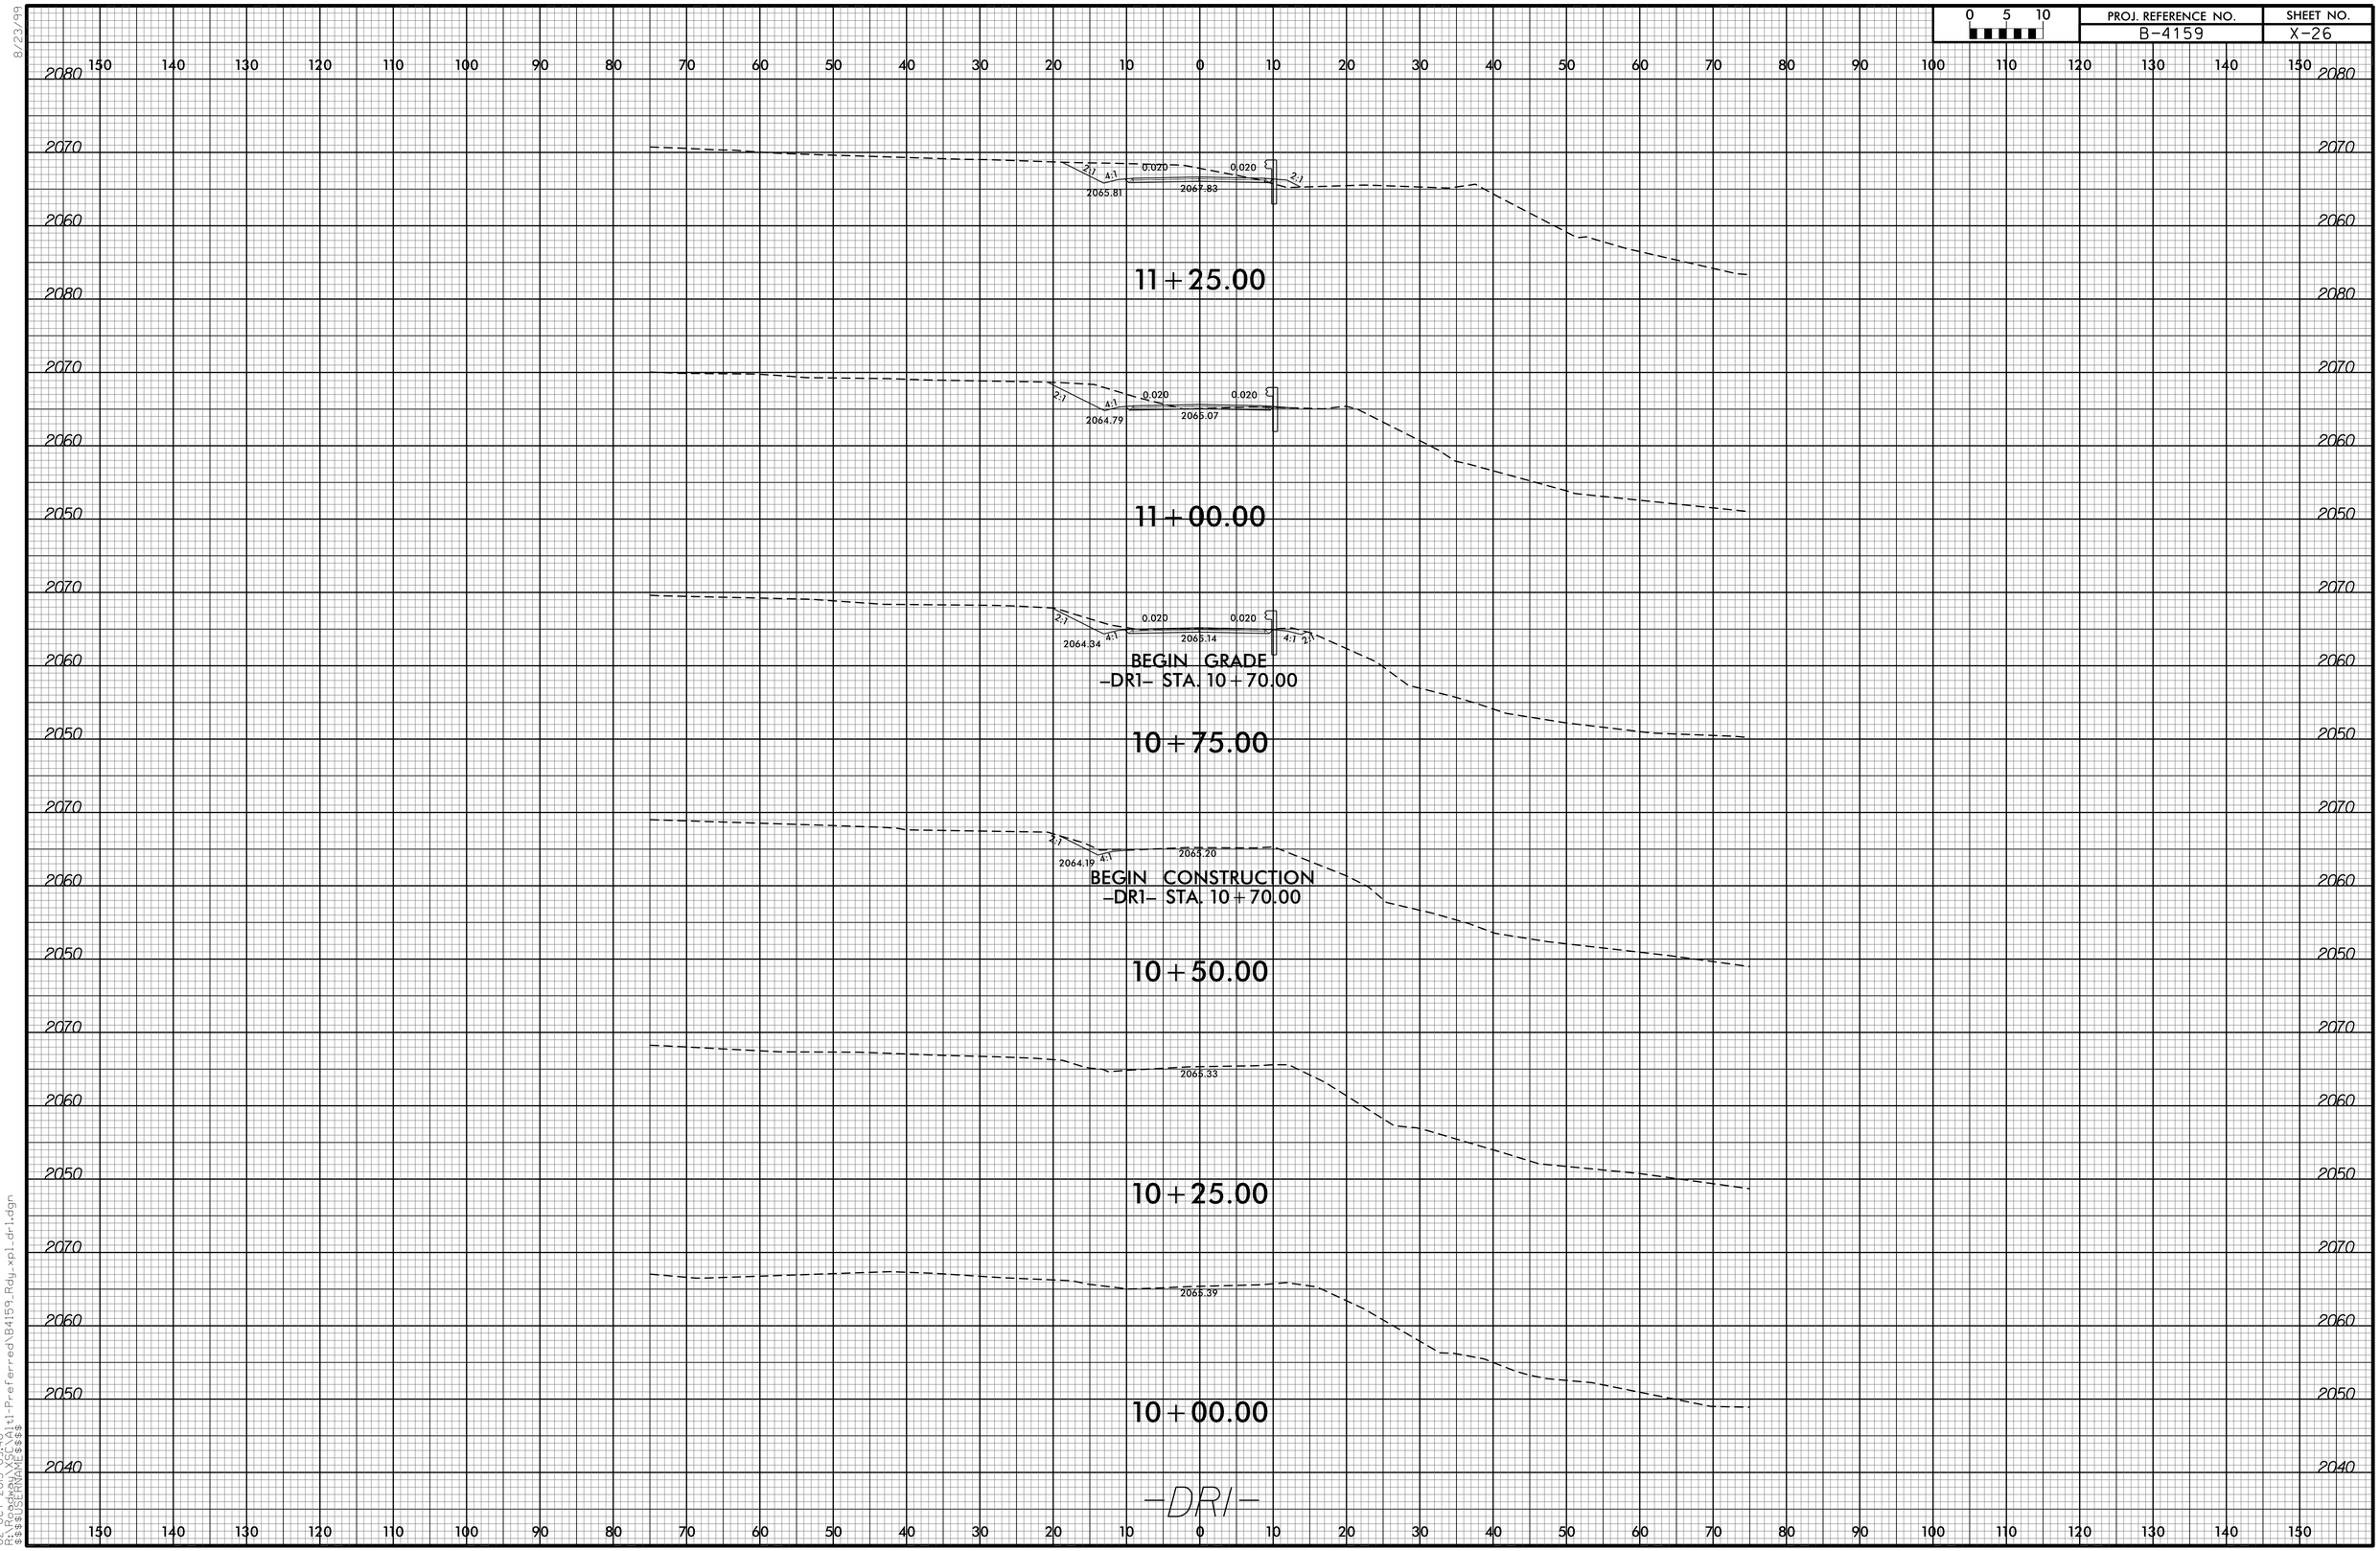

8/23/99

02-OCT-2015 09:40
R:\Roadway\Proj\B4159_Rdy_xpl_dr1.dgn
$$$$USERNAME$$$$