8/23/99

0 5 10	PROJ. REFERENCE NO.	SHEET NO.
	B-4159	X-29

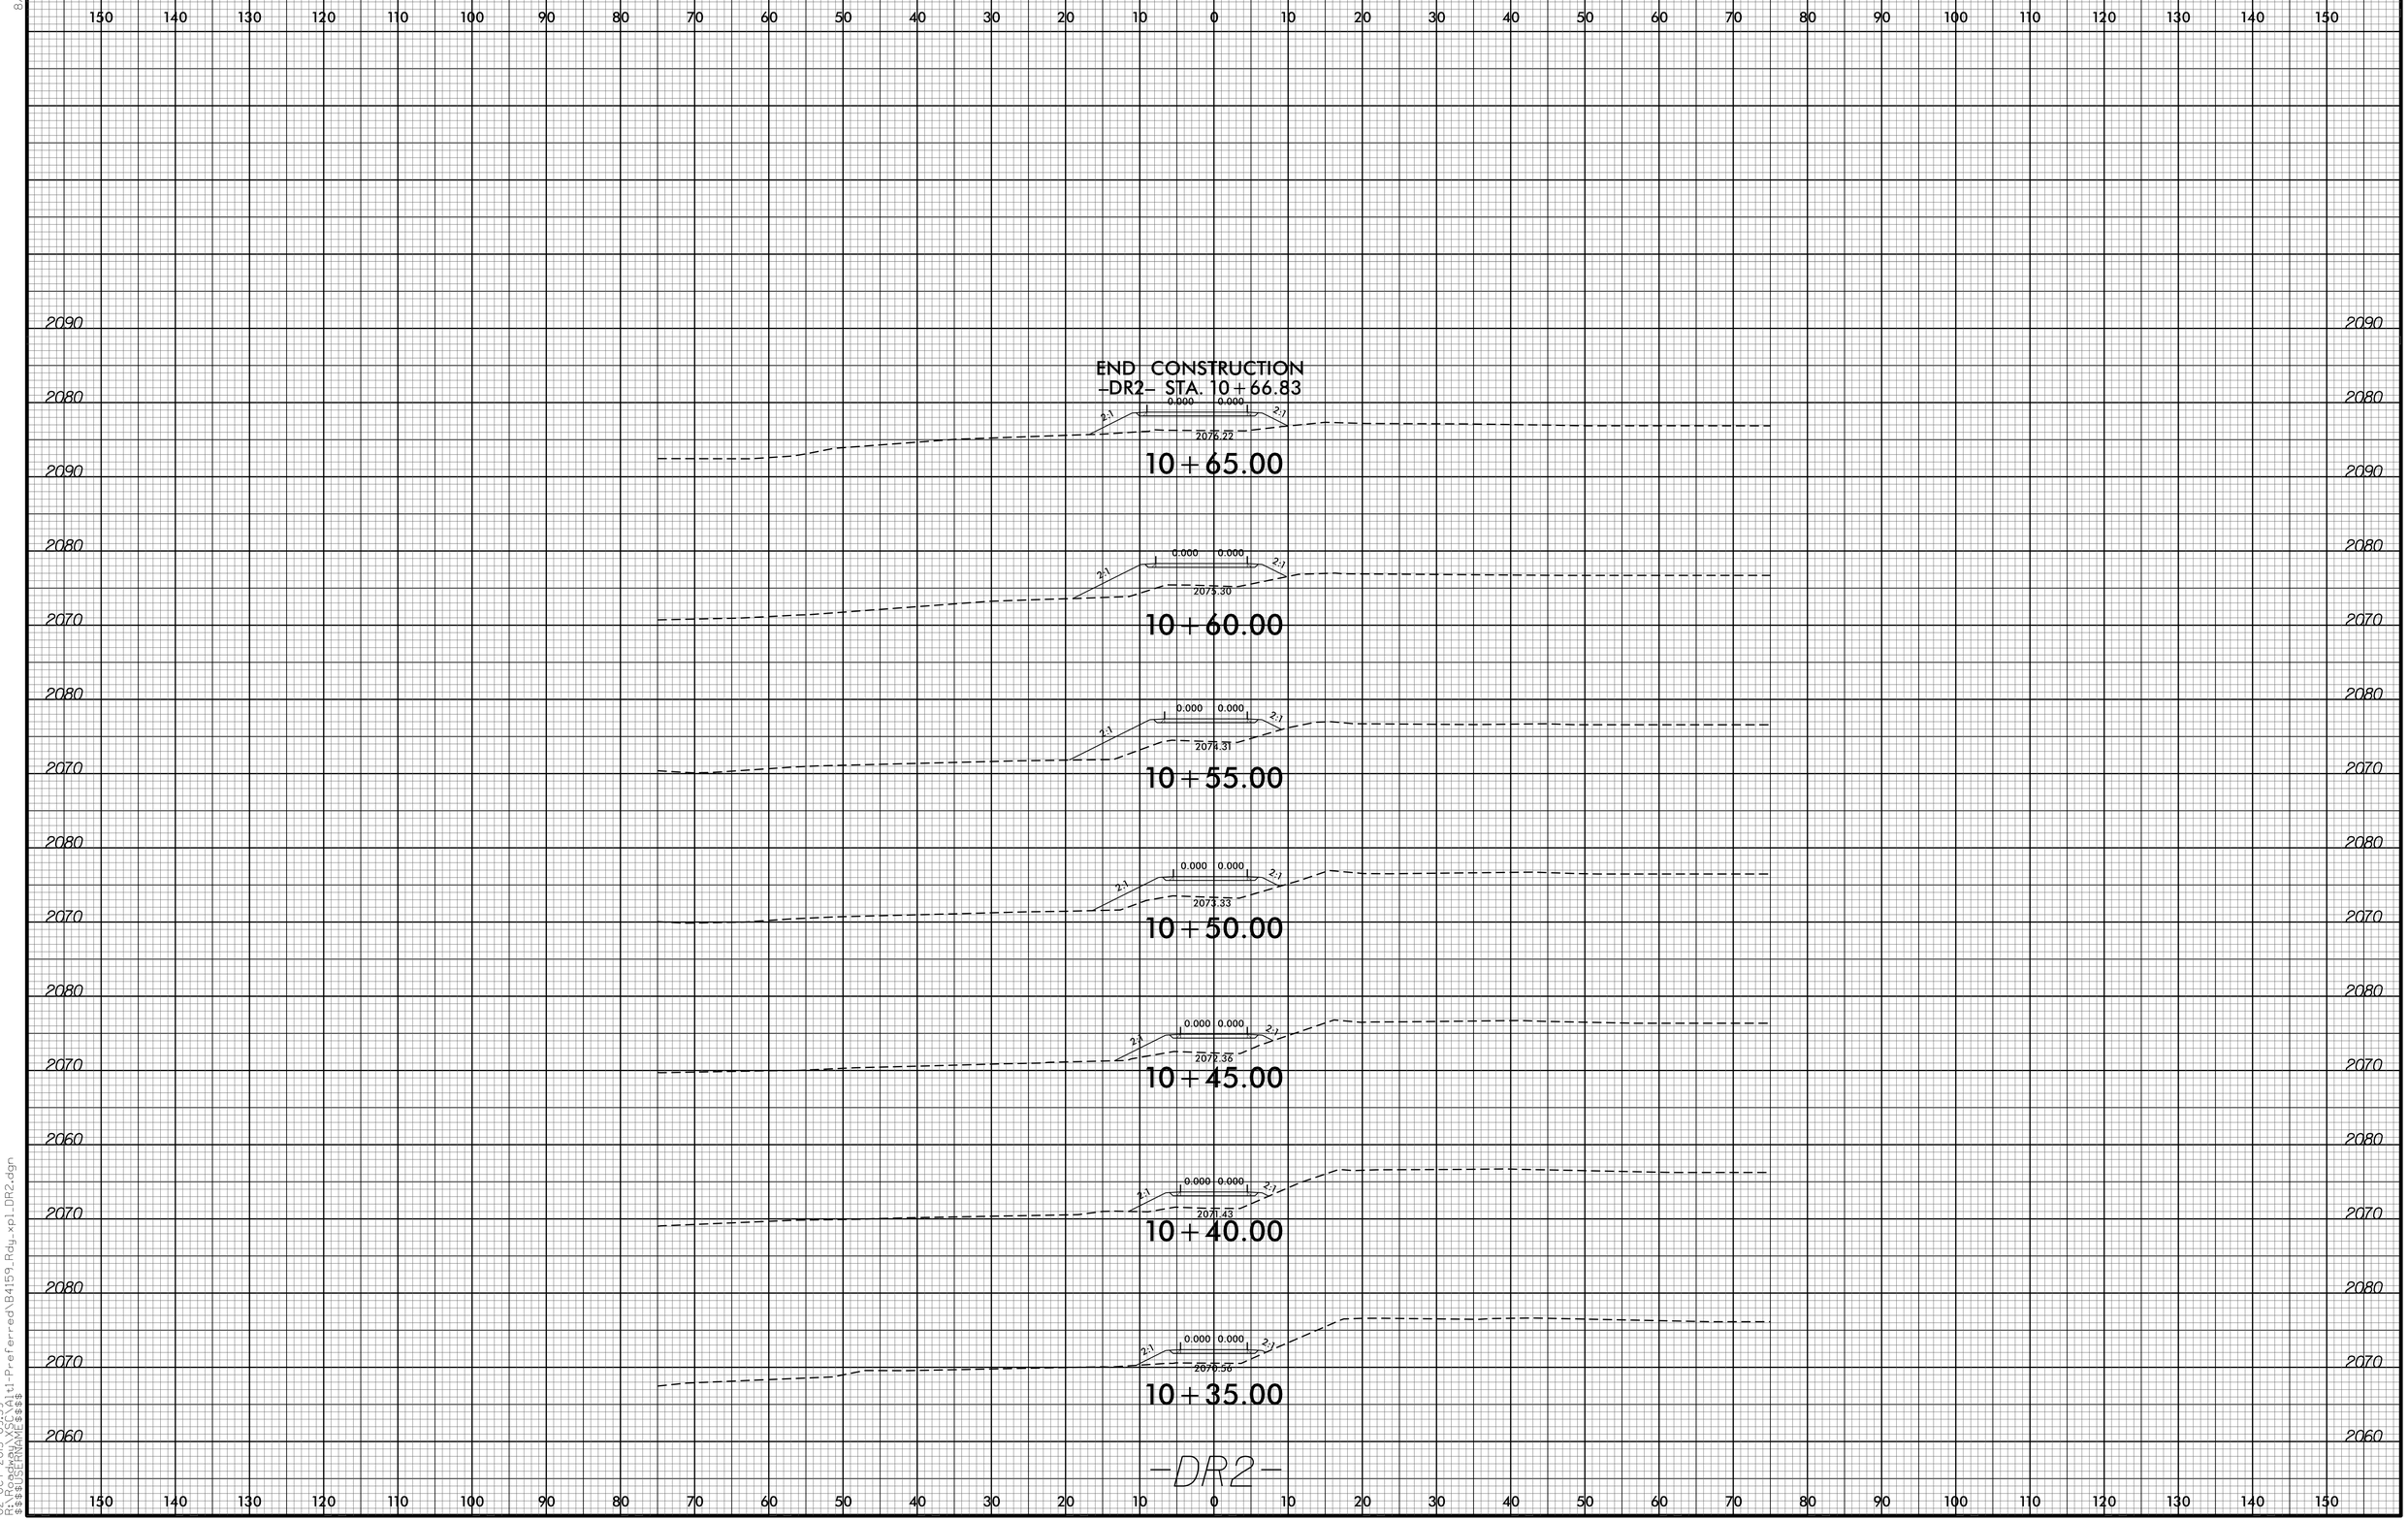

02-OCT-2015 09:39
R:\Proj\Design\11-Preferred\B4159_Rdy_xpl_DR2.dgn
$$$$USERNAME$$$$