8/23/99

0 5 10	PROJ. REFERENCE NO.	SHEET NO.
	R-2409C	X-21

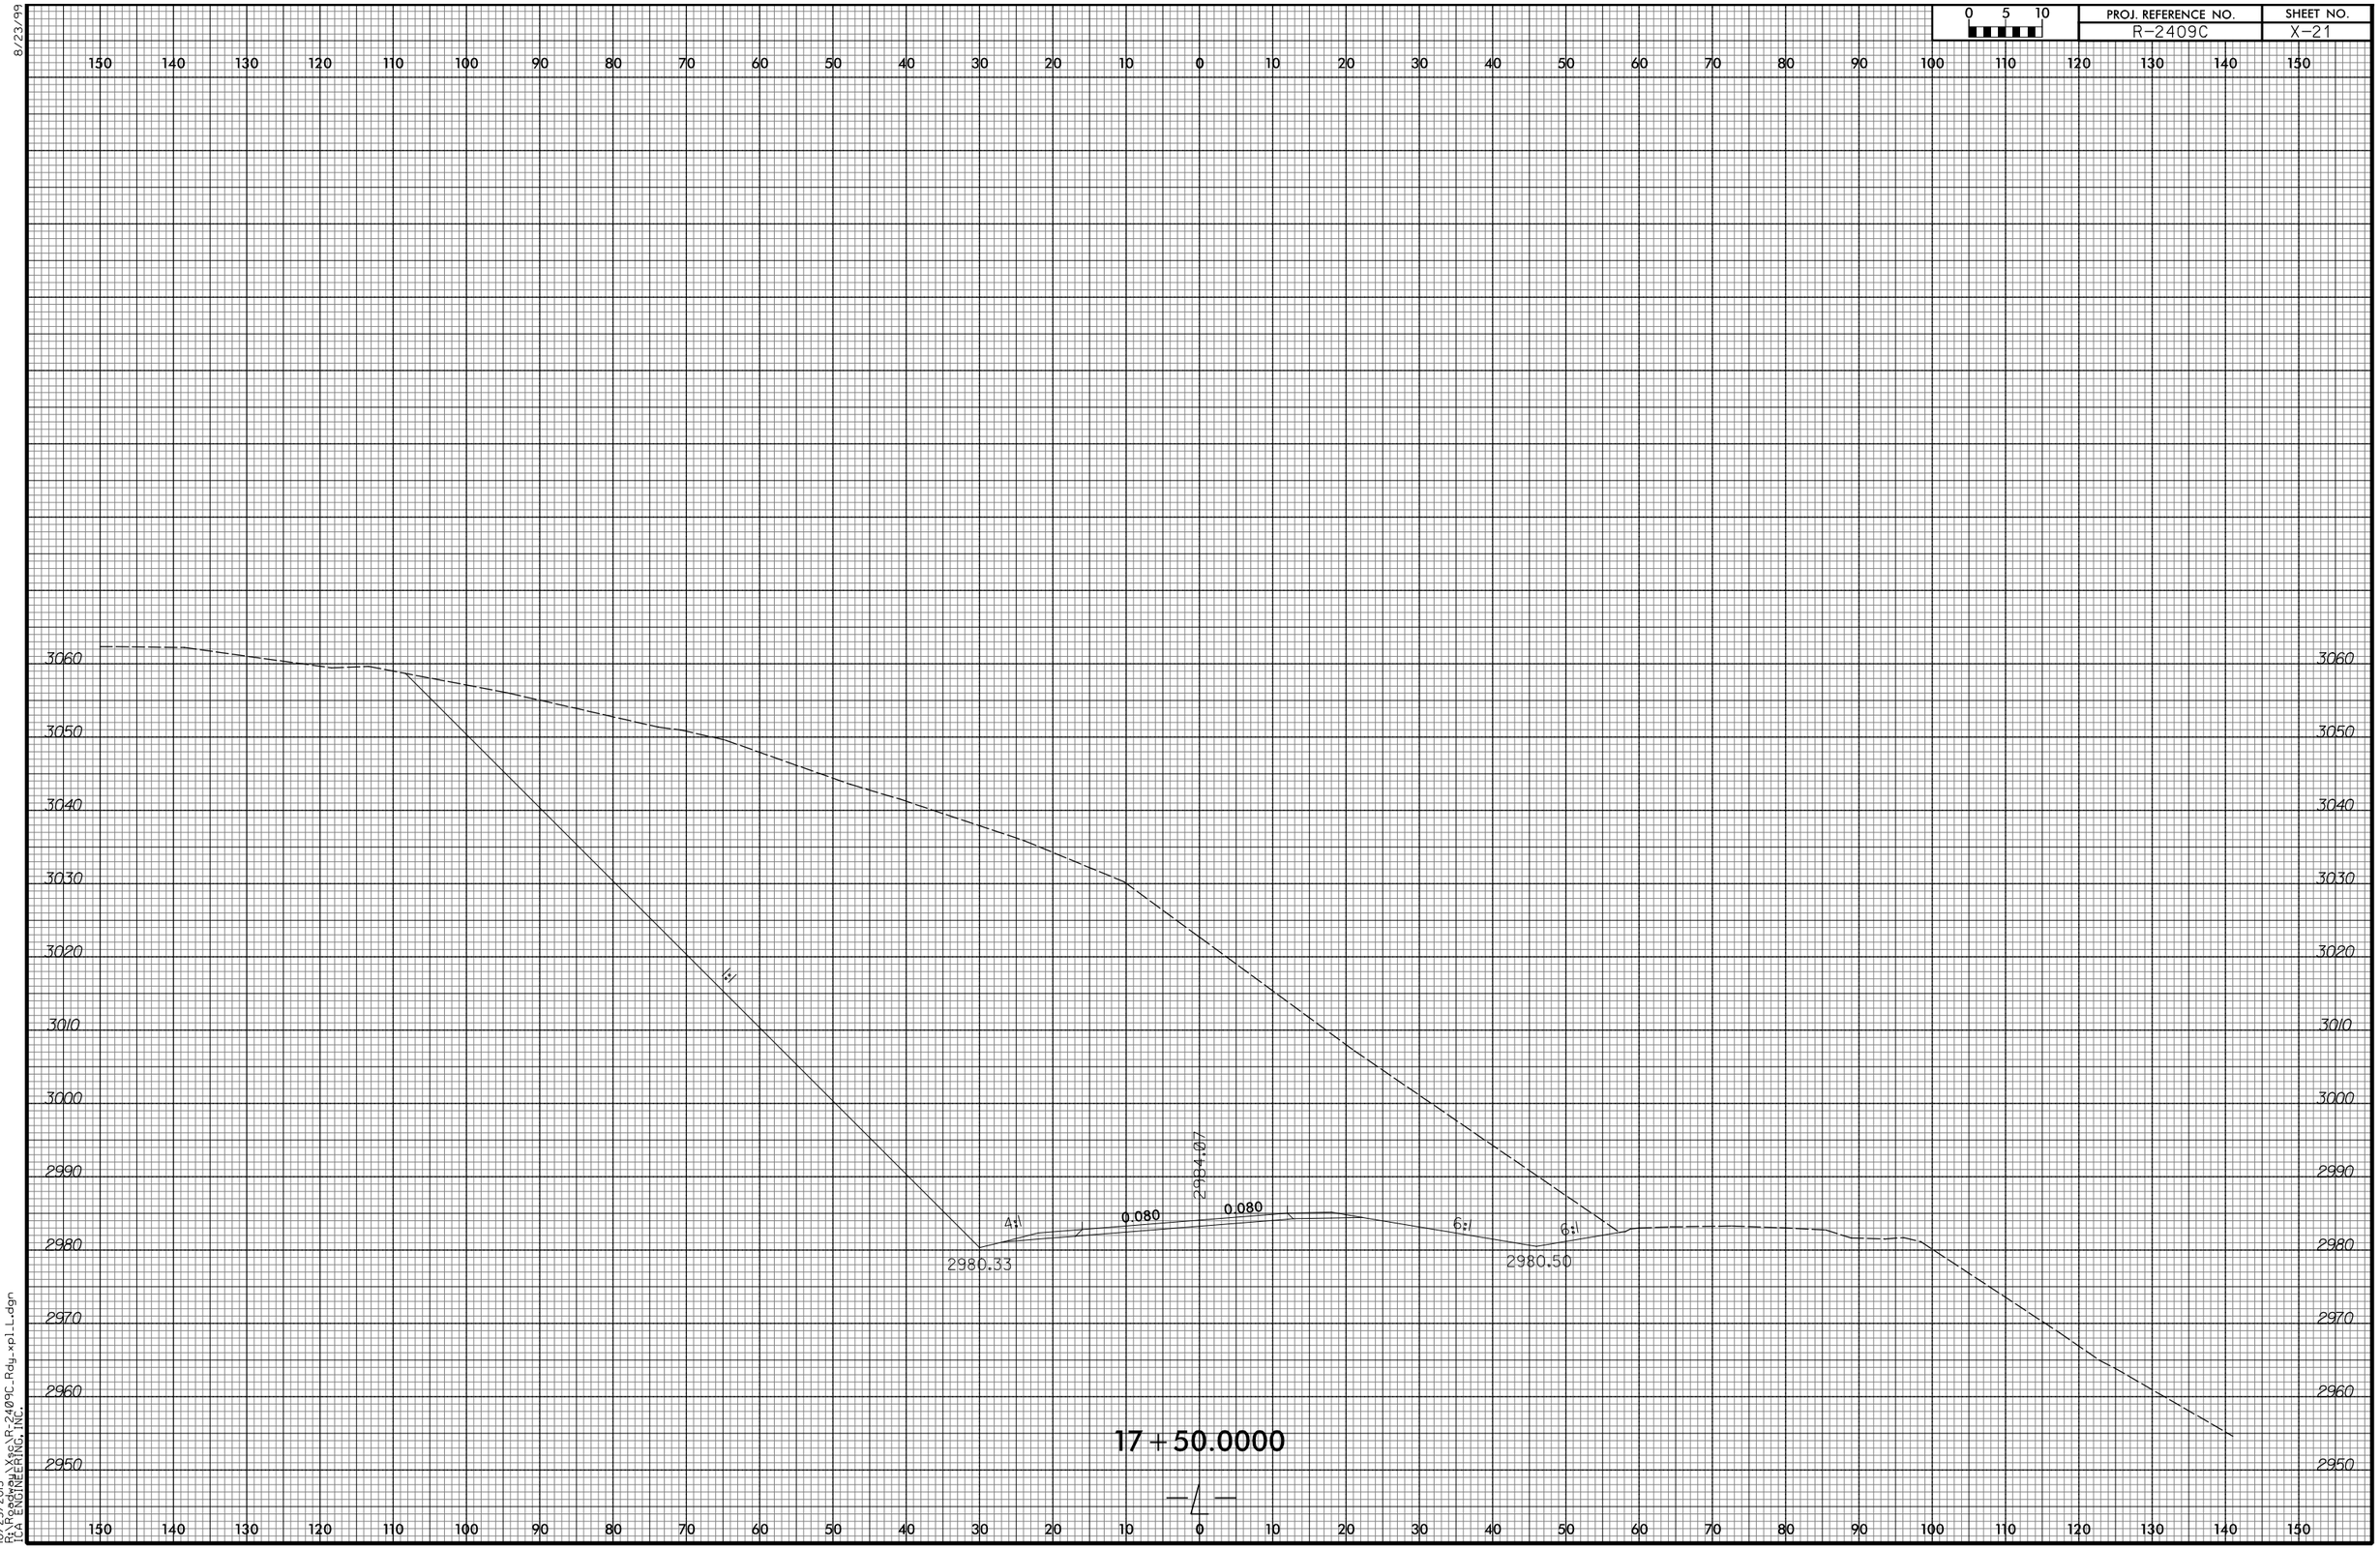

10/23/2015
R:\Roadway\X86\R-2409C_Rdy_xpl_L.dgn
TCA ENGINEERING, INC.