8/23/99

0 5 10	PROJ. REFERENCE NO.	SHEET NO.
	R-2409C	X-94

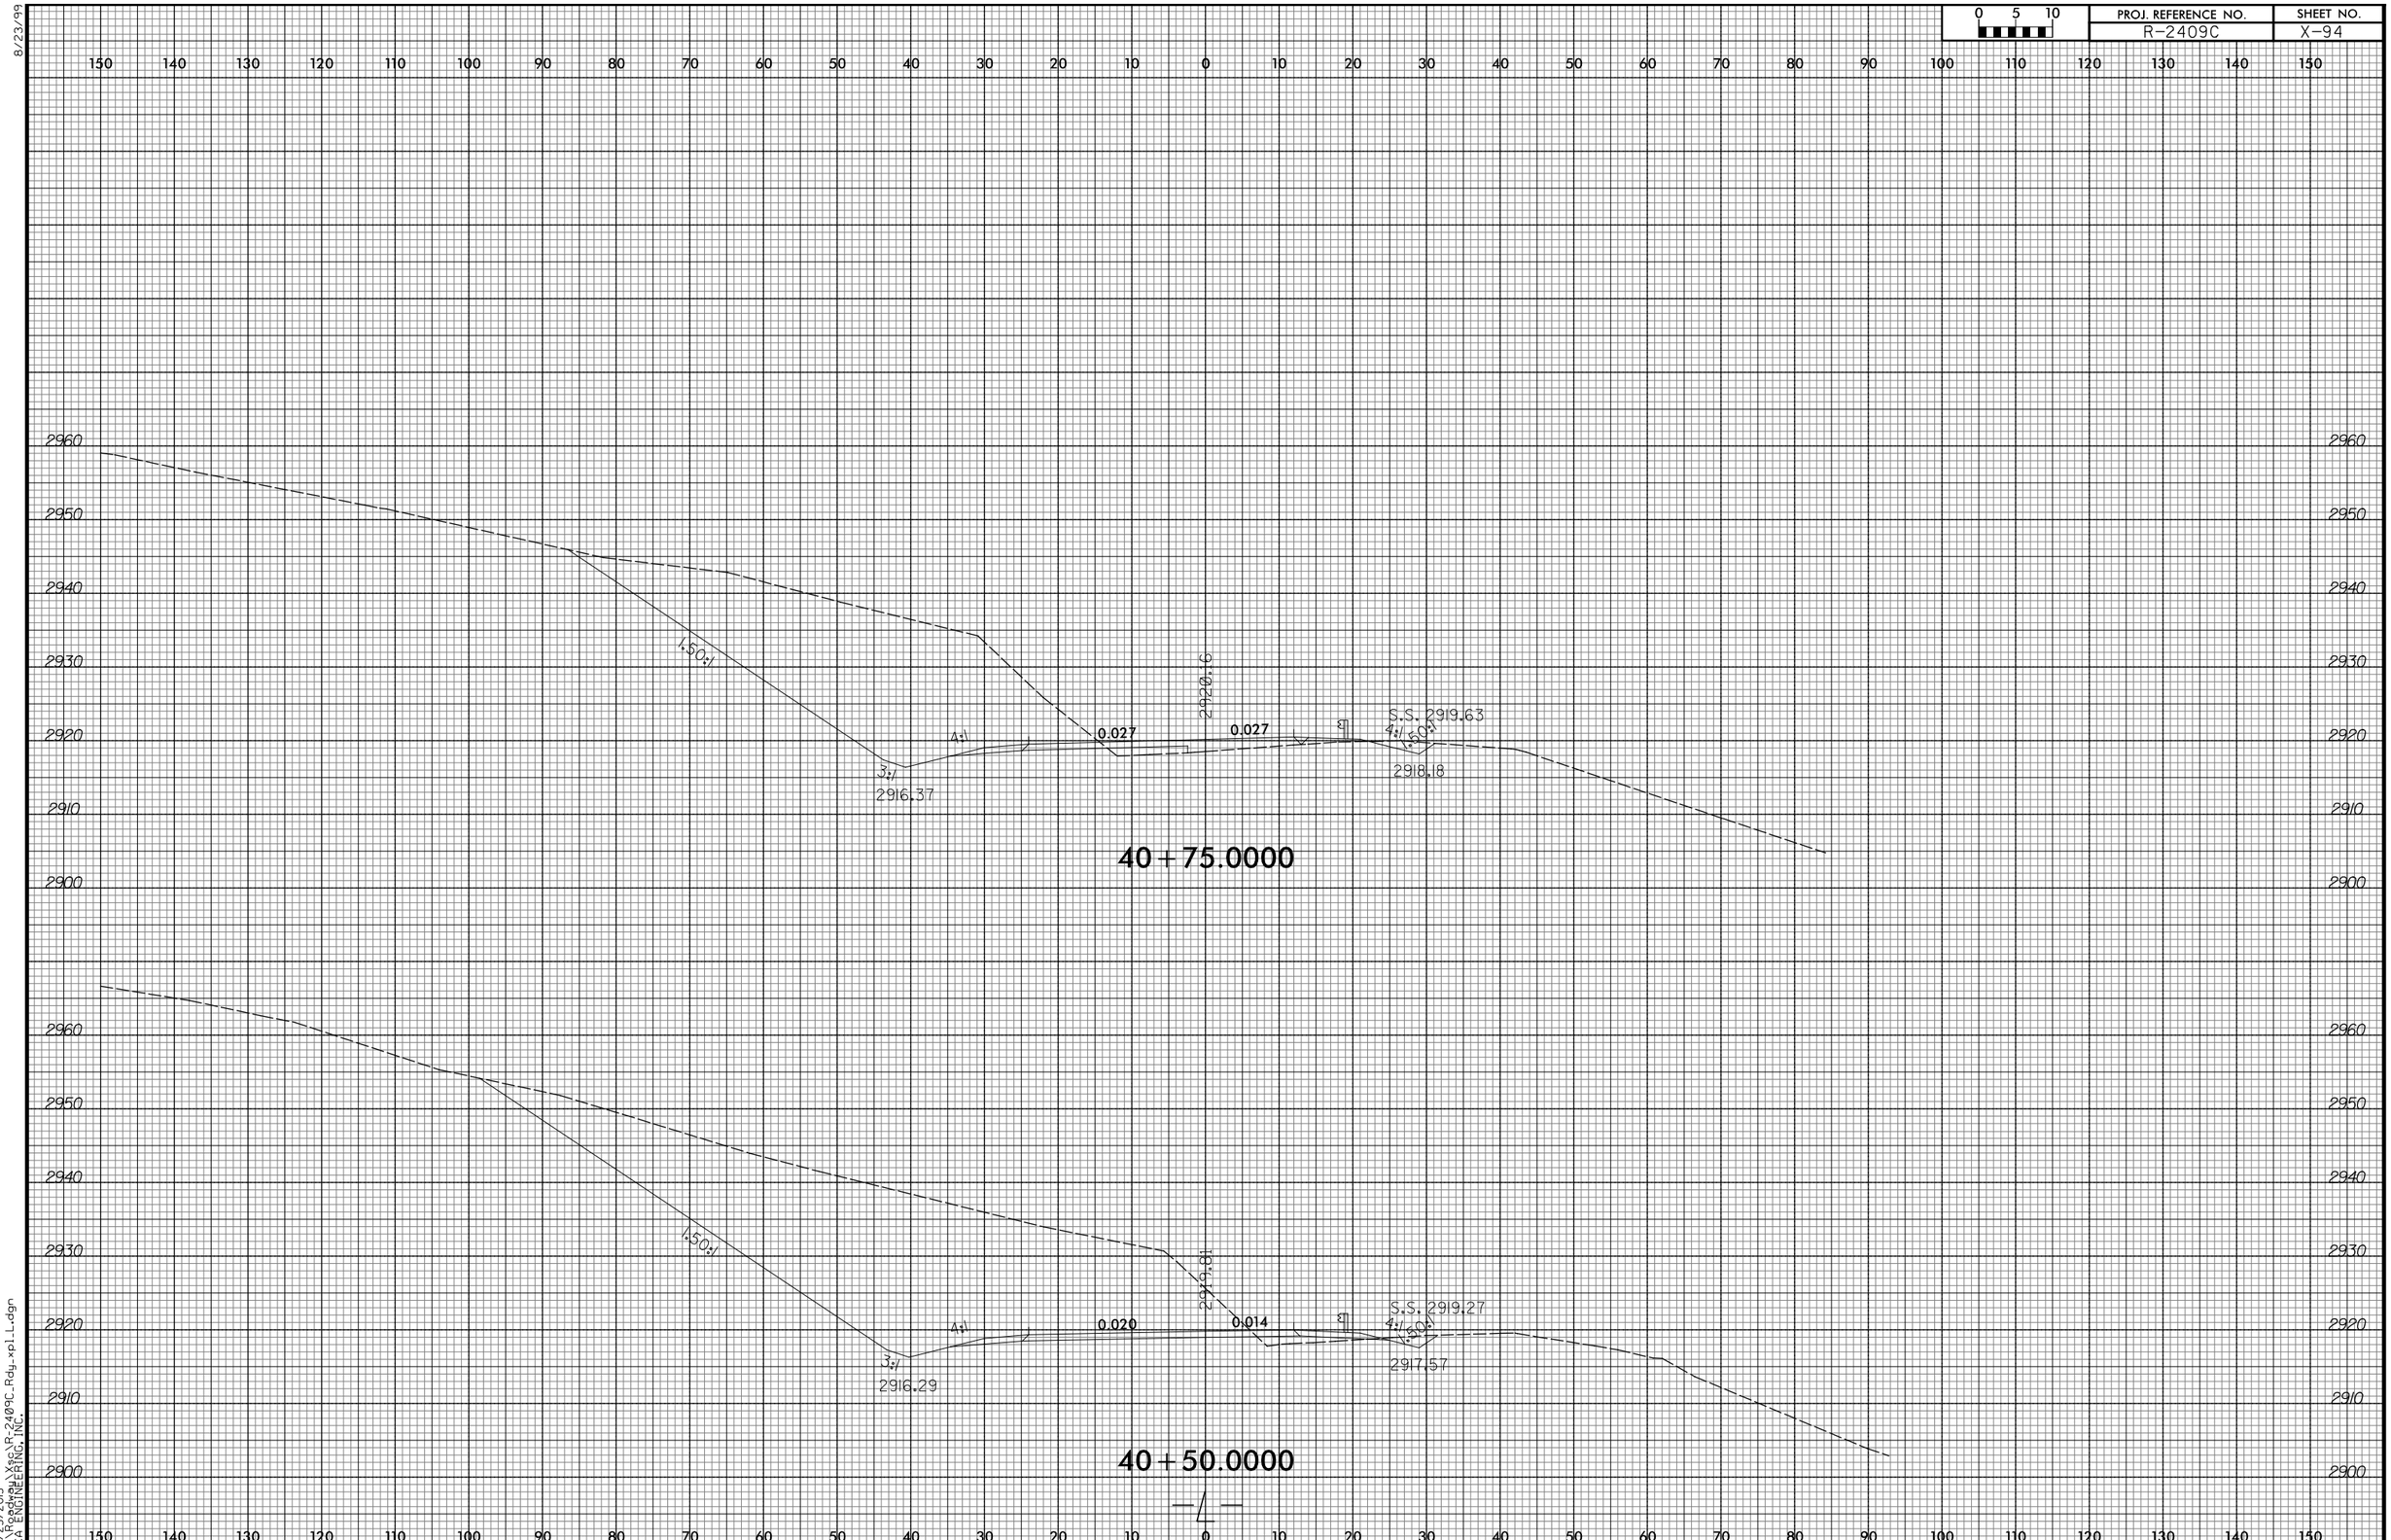

10/23/2015
R:\Roadway\X96\R-2409C_Rdy_xpl1_L.dgn
TCA ENGINEERING, INC.