8/23/99

0 5 10	PROJ. REFERENCE NO.	SHEET NO.
	R-2409C	X-132

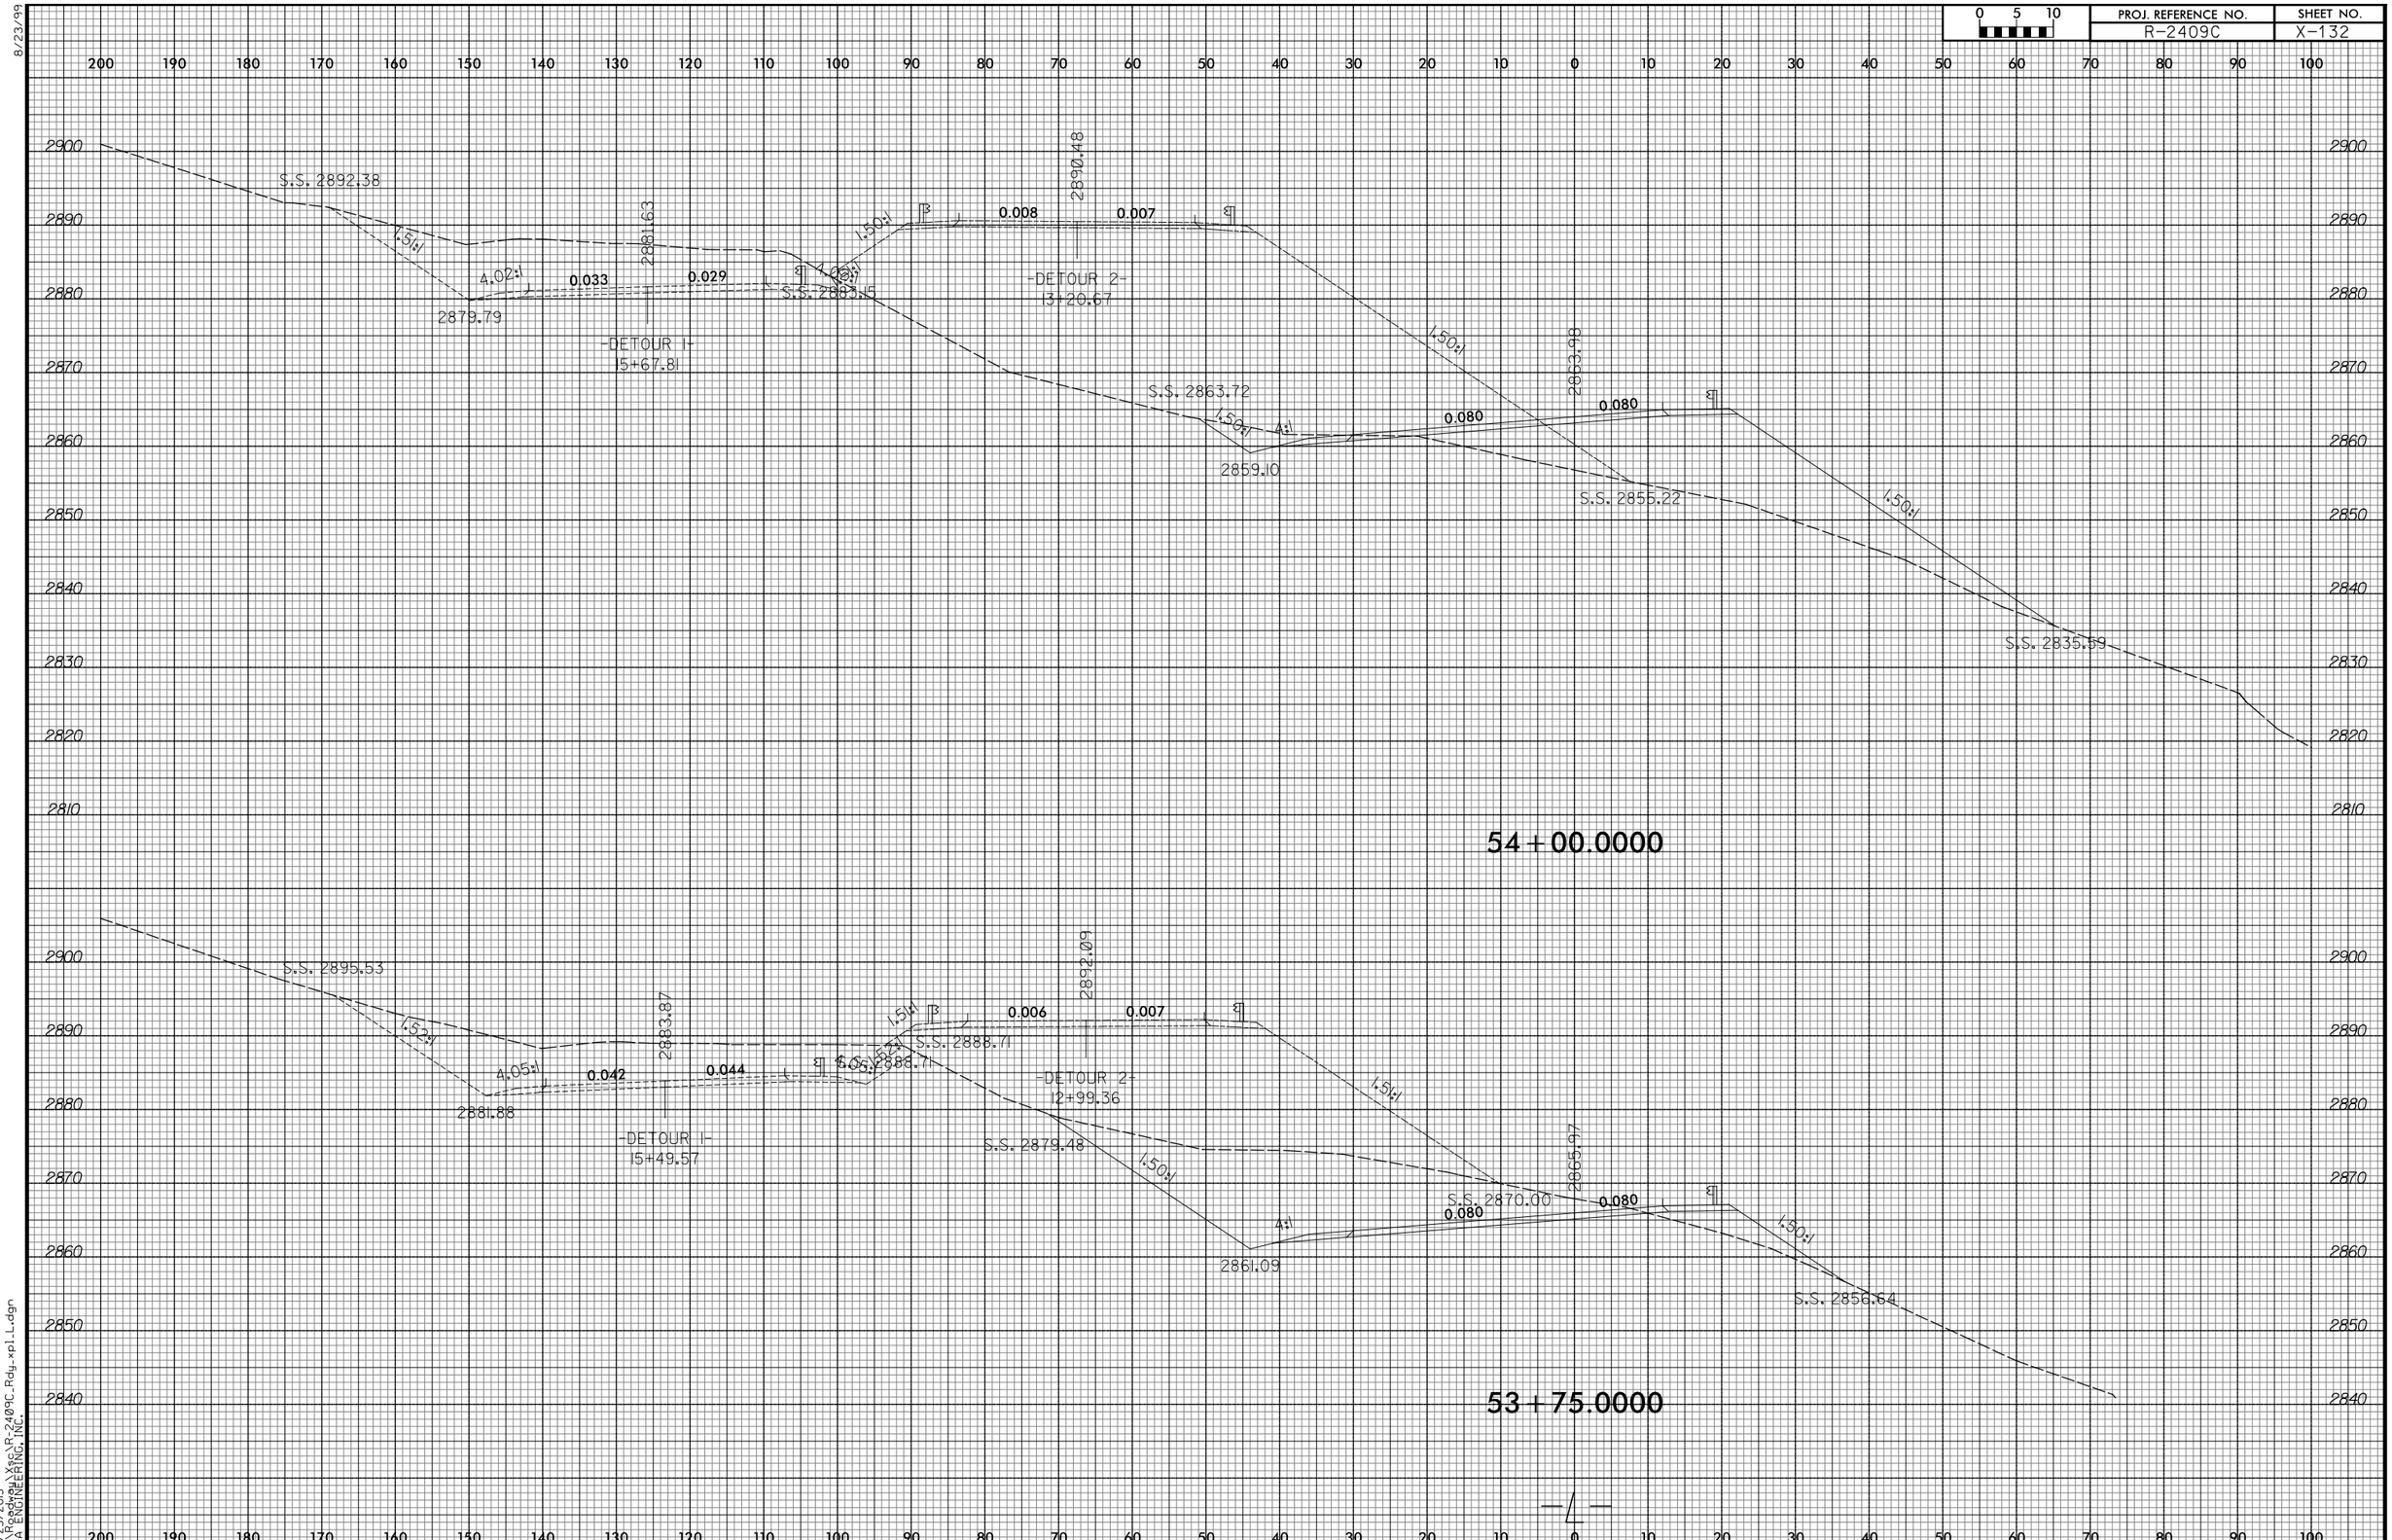

10/23/2015
R:\Roadway\Xsec\R-2409C_Rdy_xpl_L.dgn
TGA ENGINEERING, INC.