0 2.5 5	PROJ. REFERENCE NO.	SHEET NO.
	B-5395	X-9

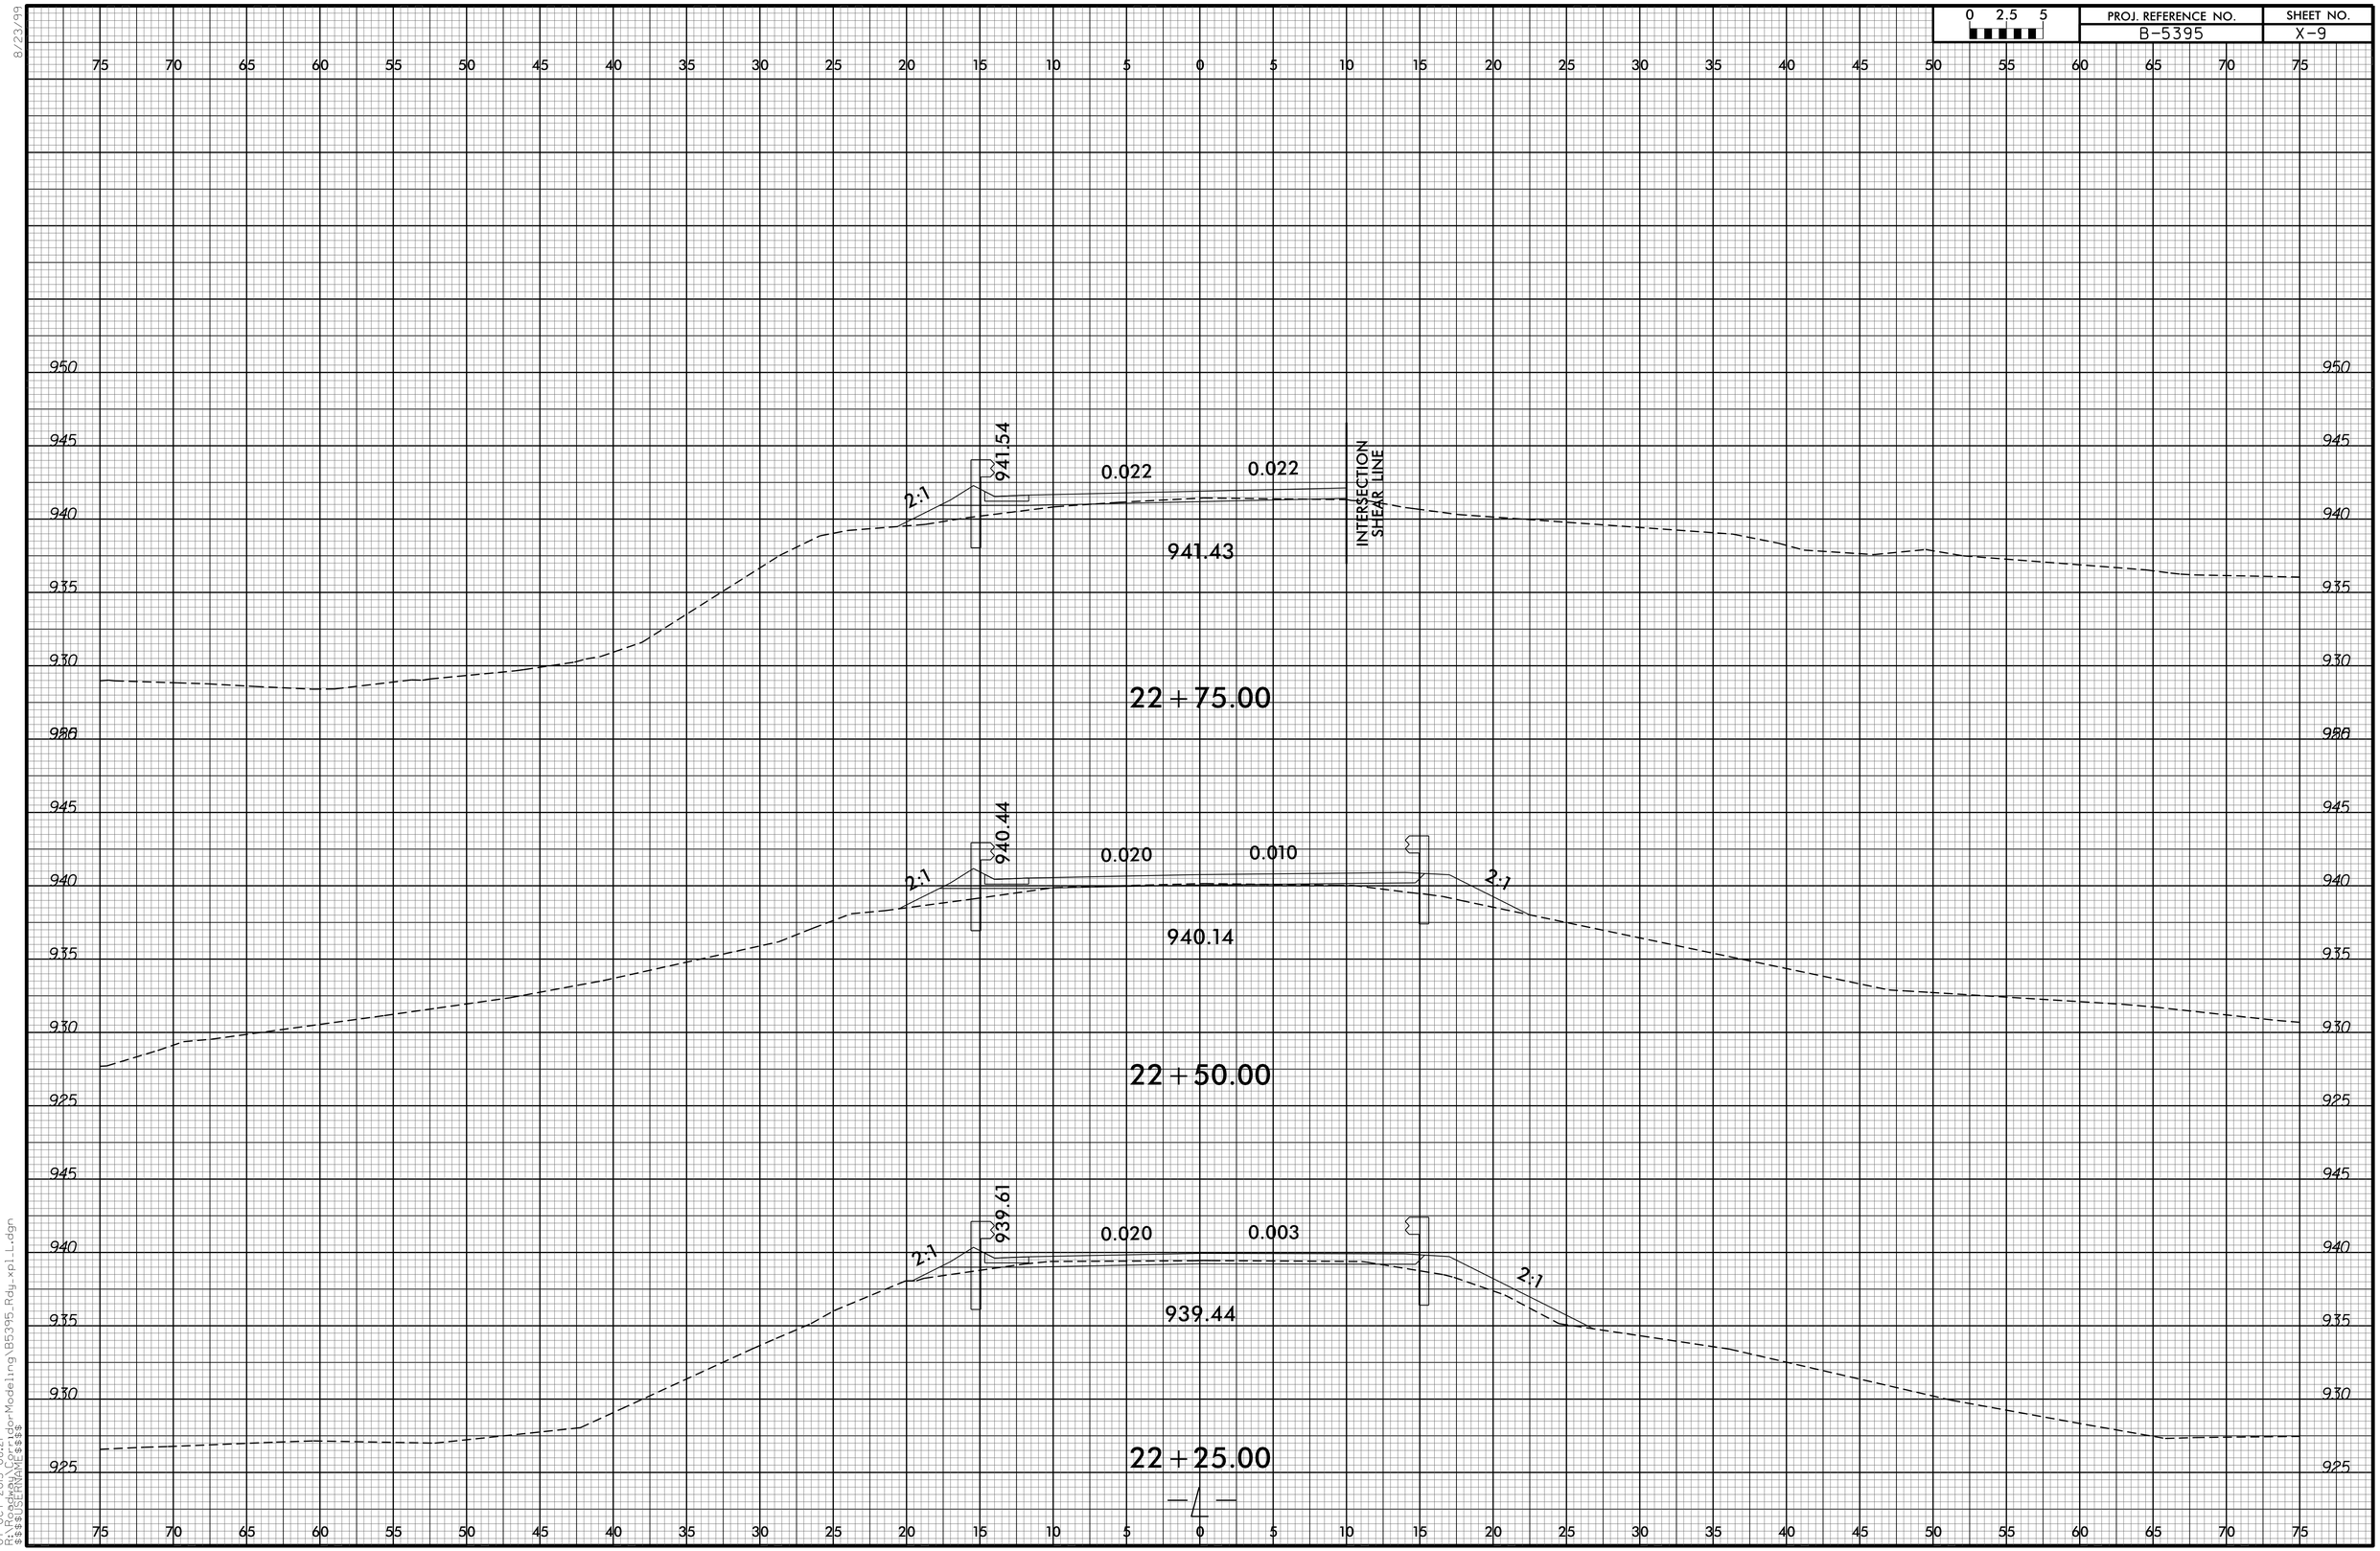

8/23/99

07-OCT-2015 08:21
R:\Roadway\Corridor Modeling\B5395_Rdy_xpl_L.dgn
$$$$USERNAME$$$$