8/23/99

0 2.5 5	PROJ. REFERENCE NO.	SHEET NO.
	B-5395	X-15

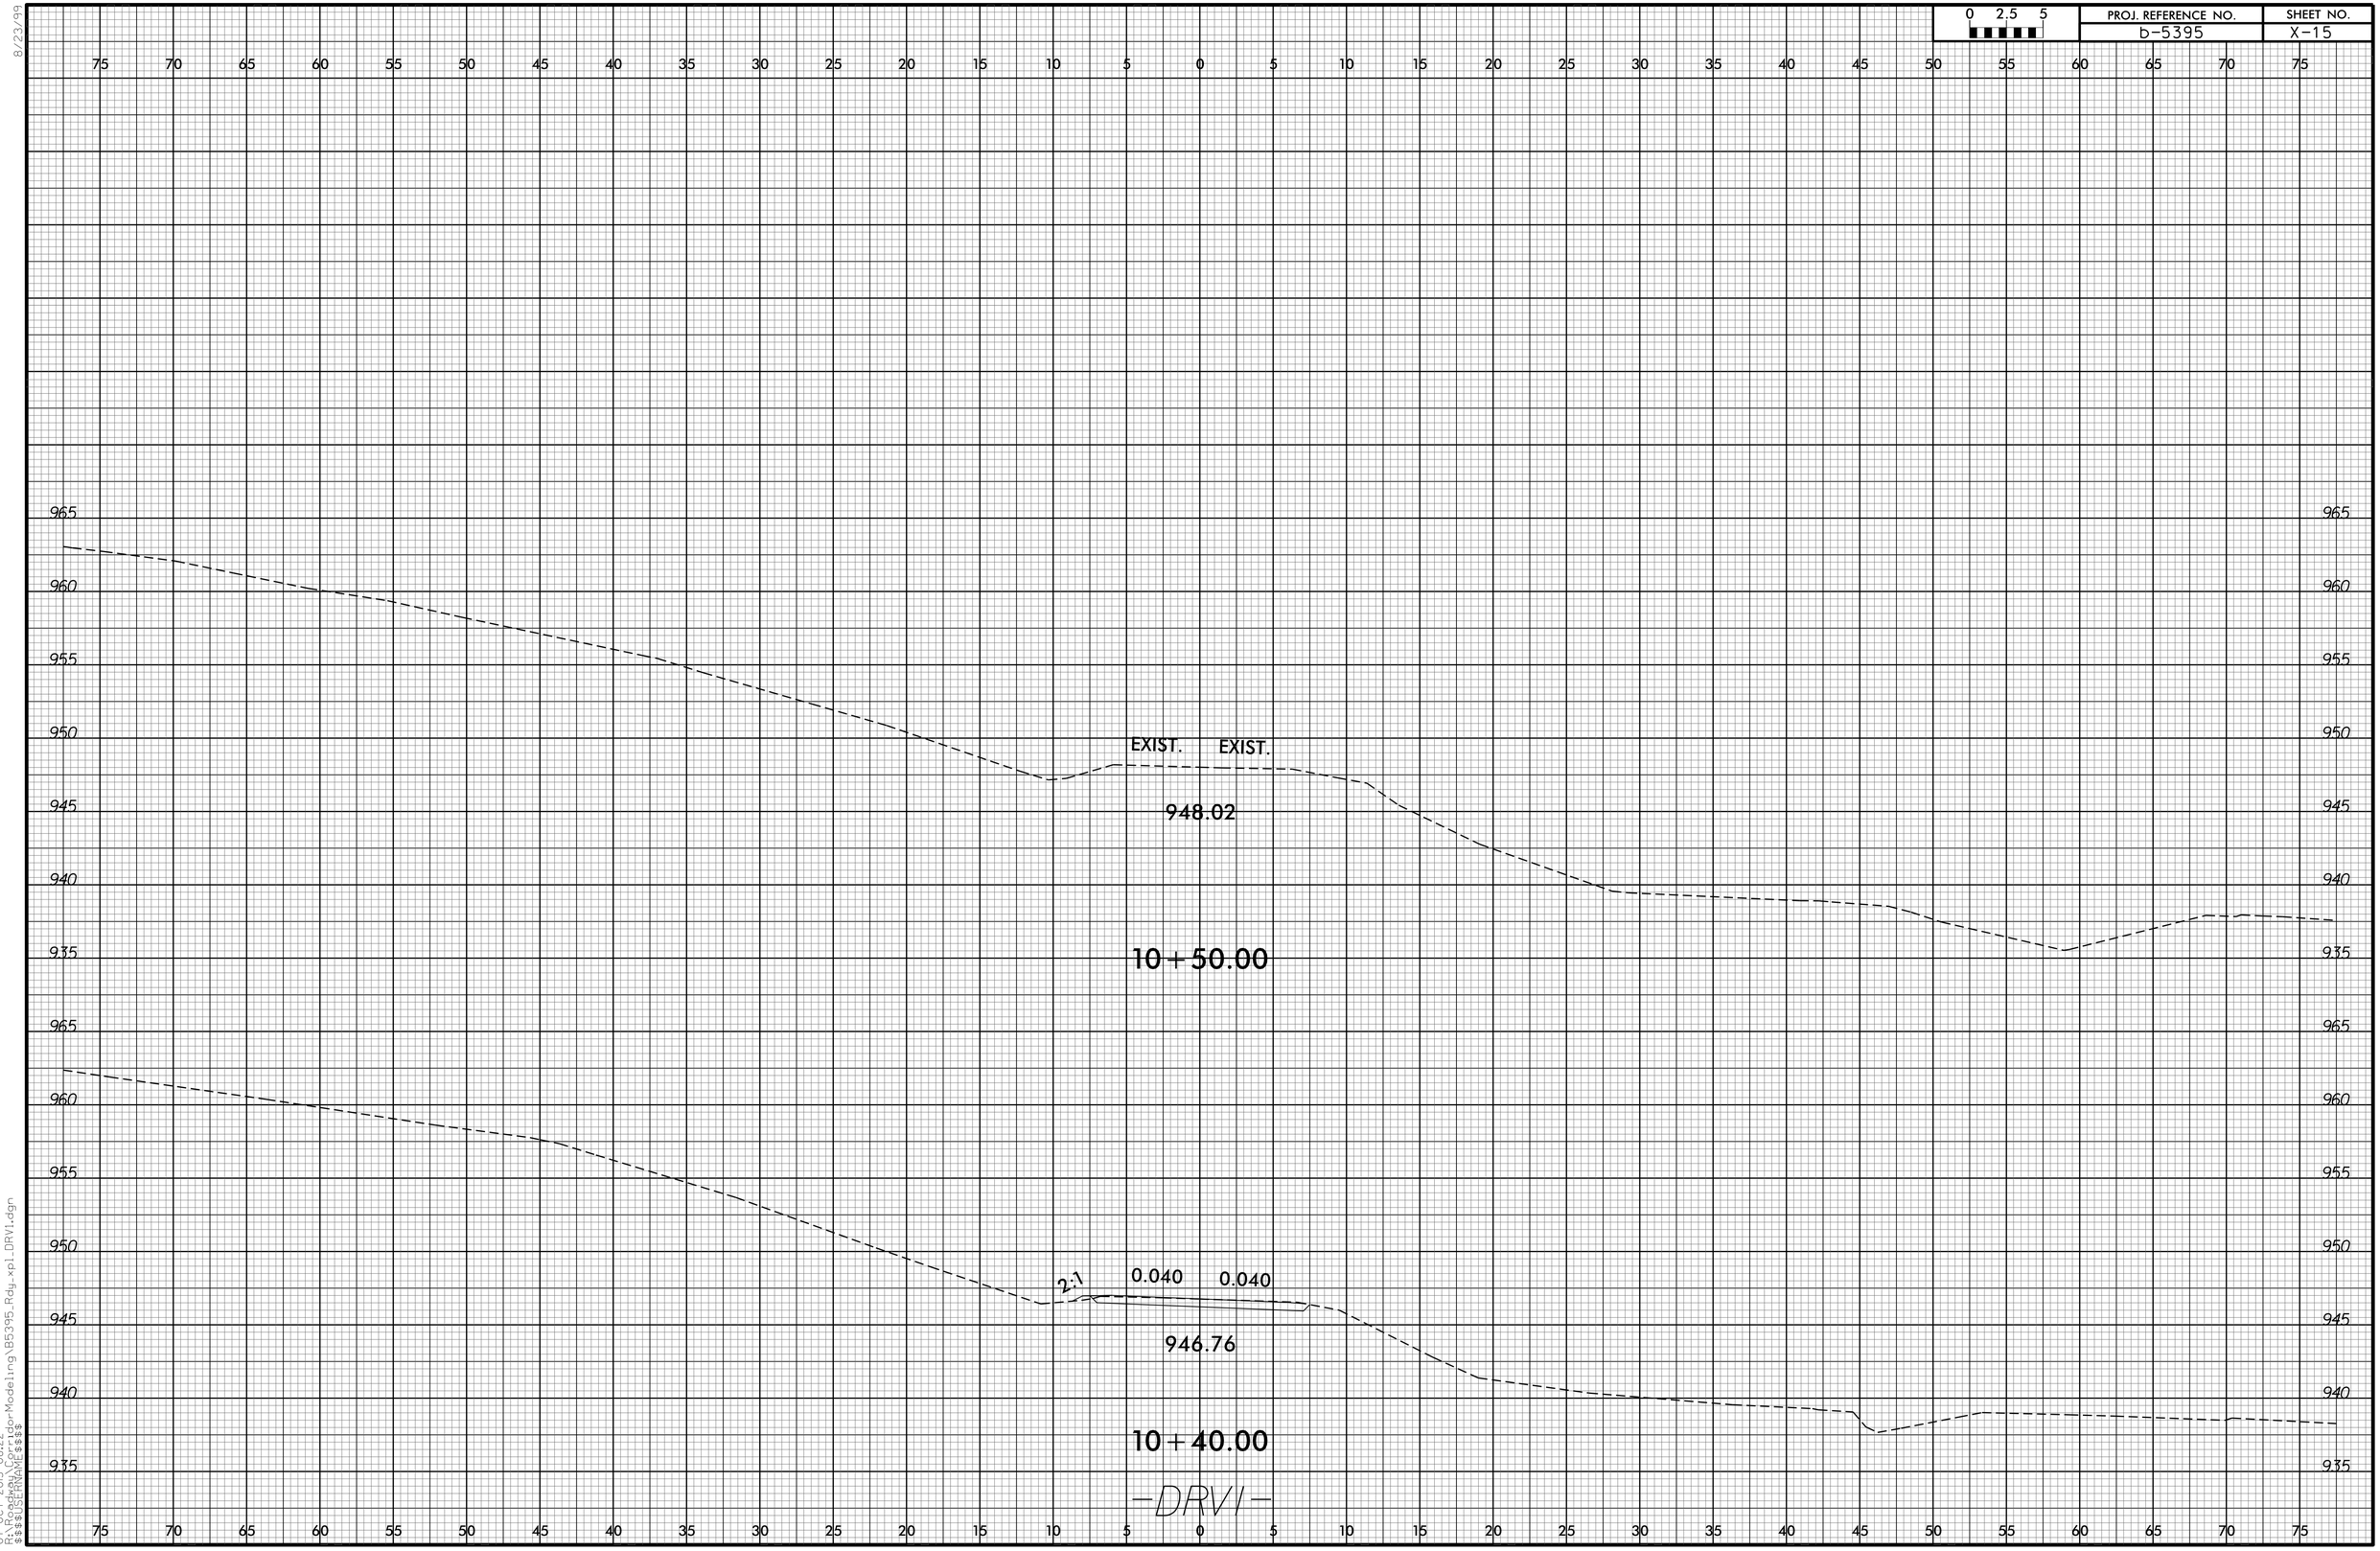

07-OCT-2015 08:22
R:\5395_Rdy_xpl_DRV1_Modeling\B5395_Rdy_xpl_DRV1.dgn
$$$$USERNAME$$$$