8/23/99

0 5 10	PROJ. REFERENCE NO.	SHEET NO.
	B-5395	X-17

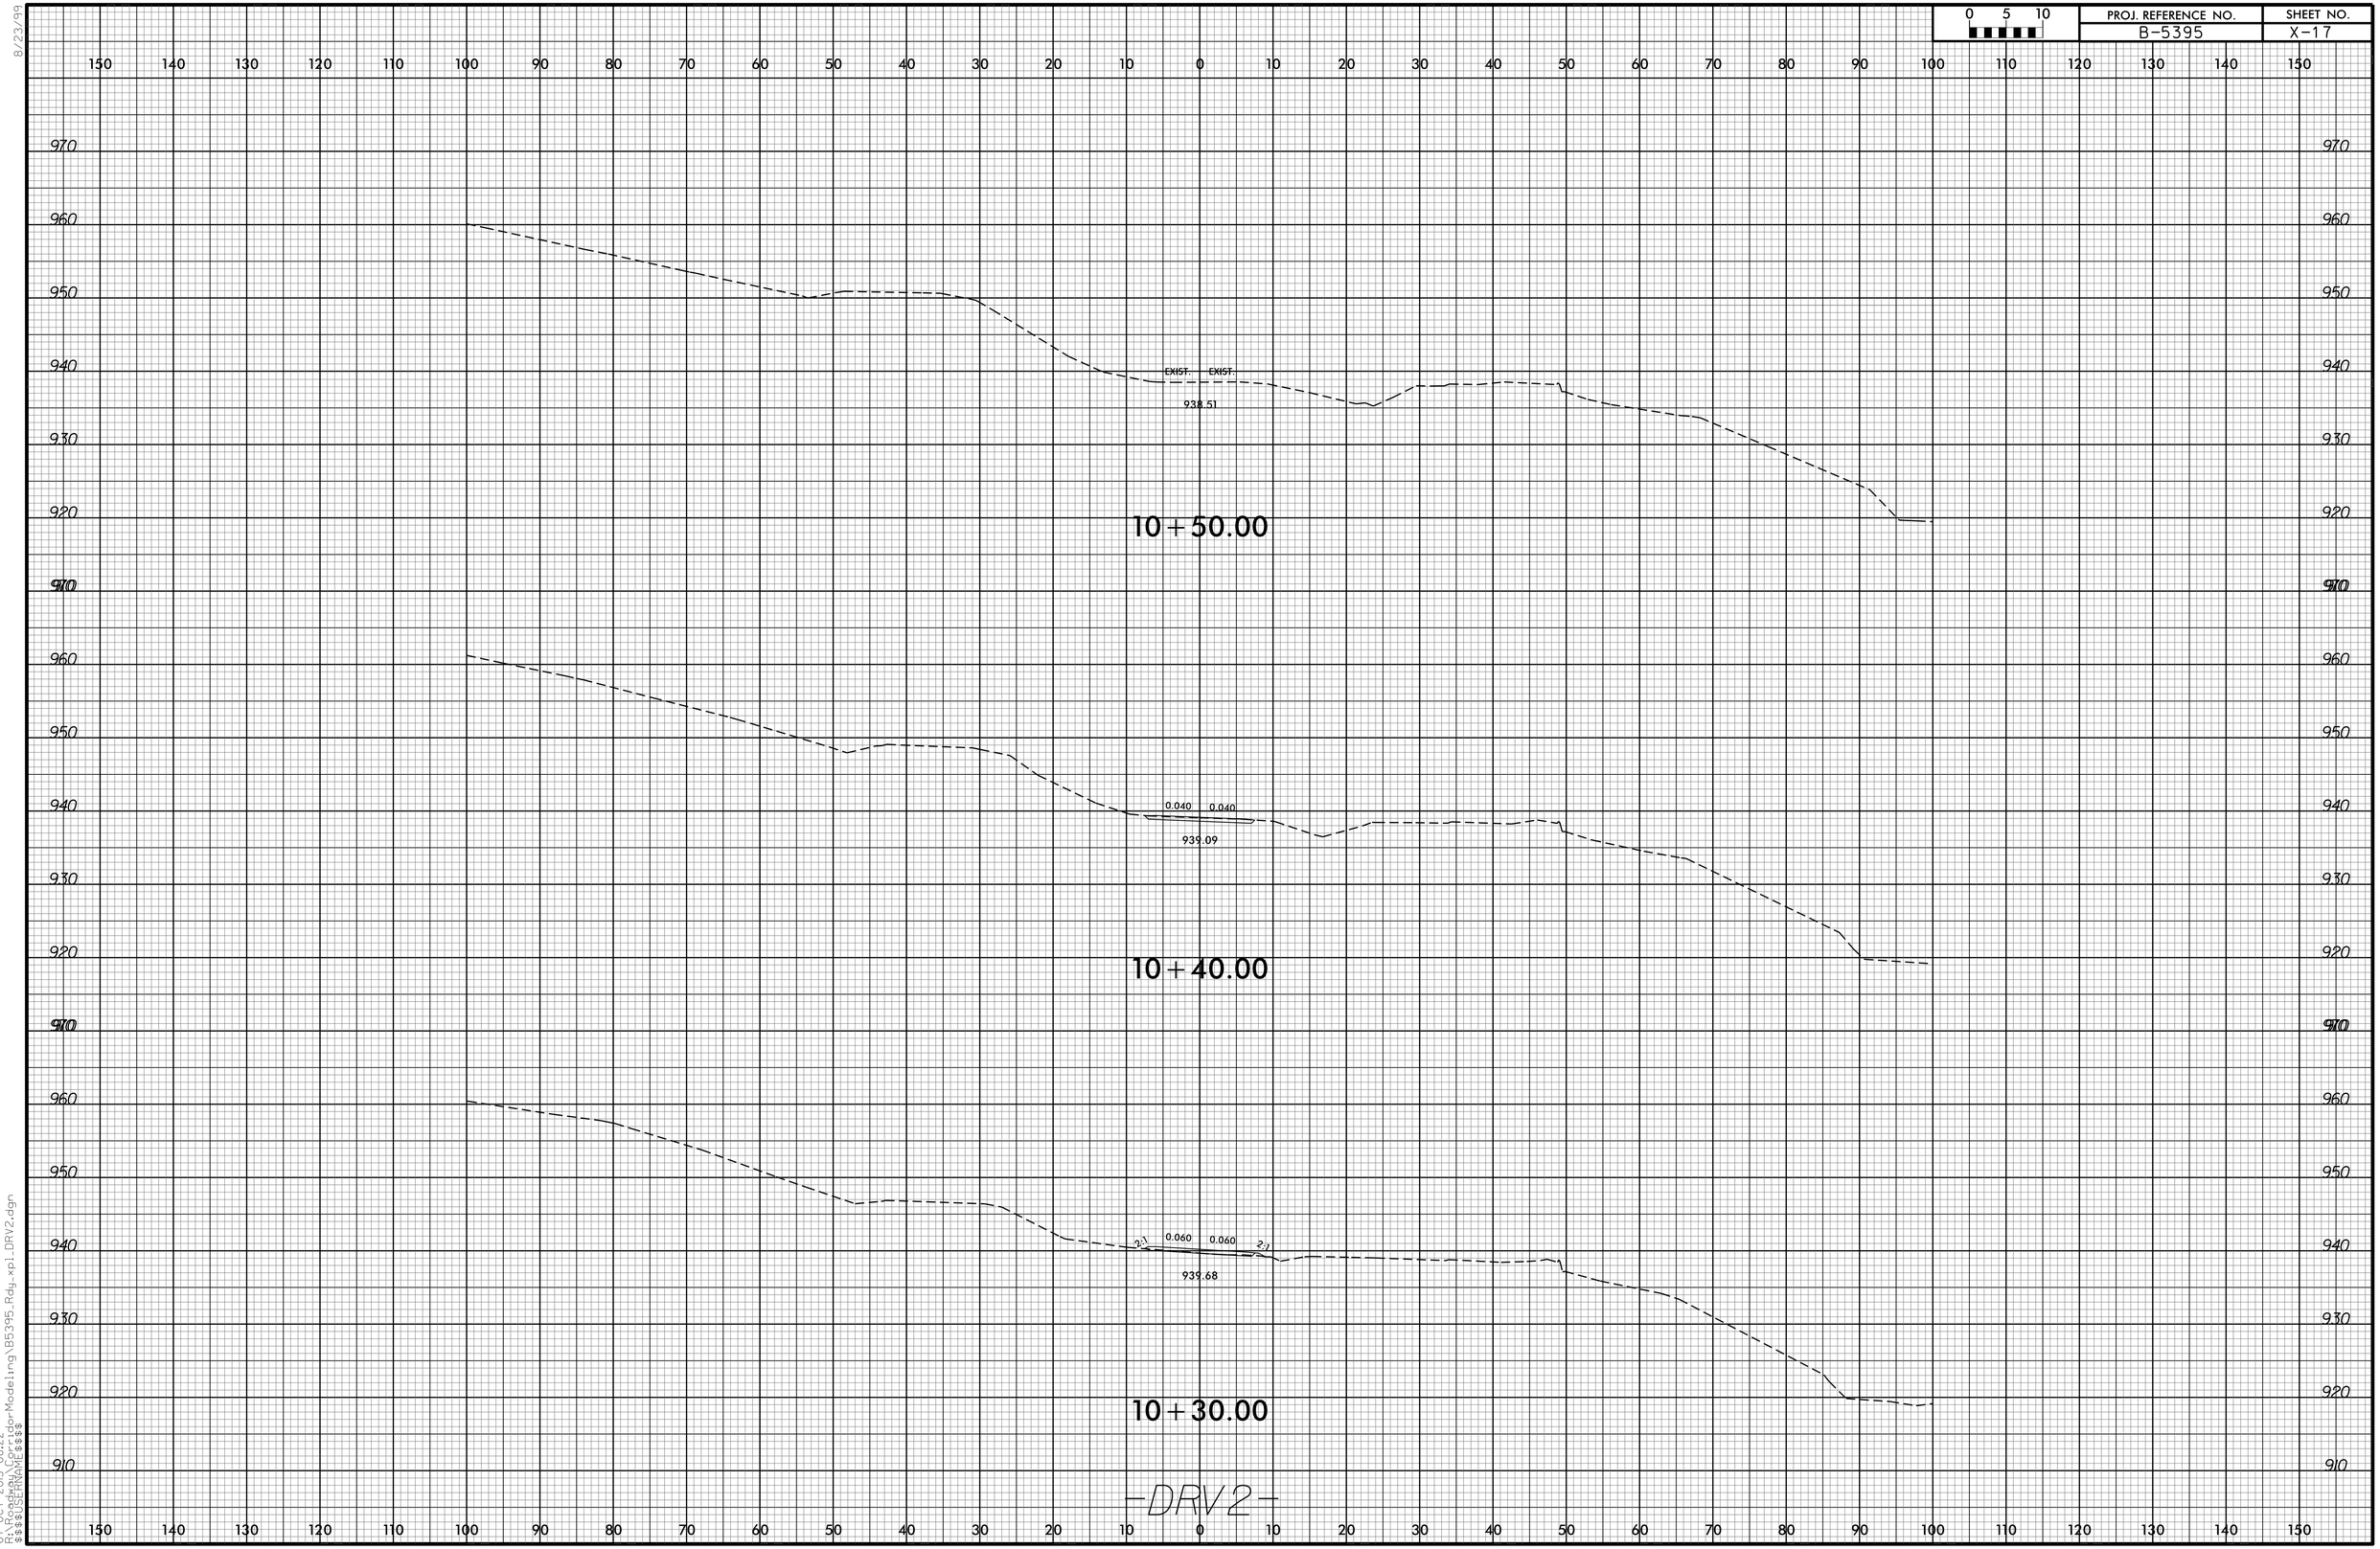

07-OCT-2015 08:22
R:\Design\Highway\Corridor Modeling\B5395_Rdy_xpl_DRV2.dgn
$$$$USERNAME$$$$