8/23/99

0 2.5 5	PROJ. REFERENCE NO.	SHEET NO.
	B-5403	X-7

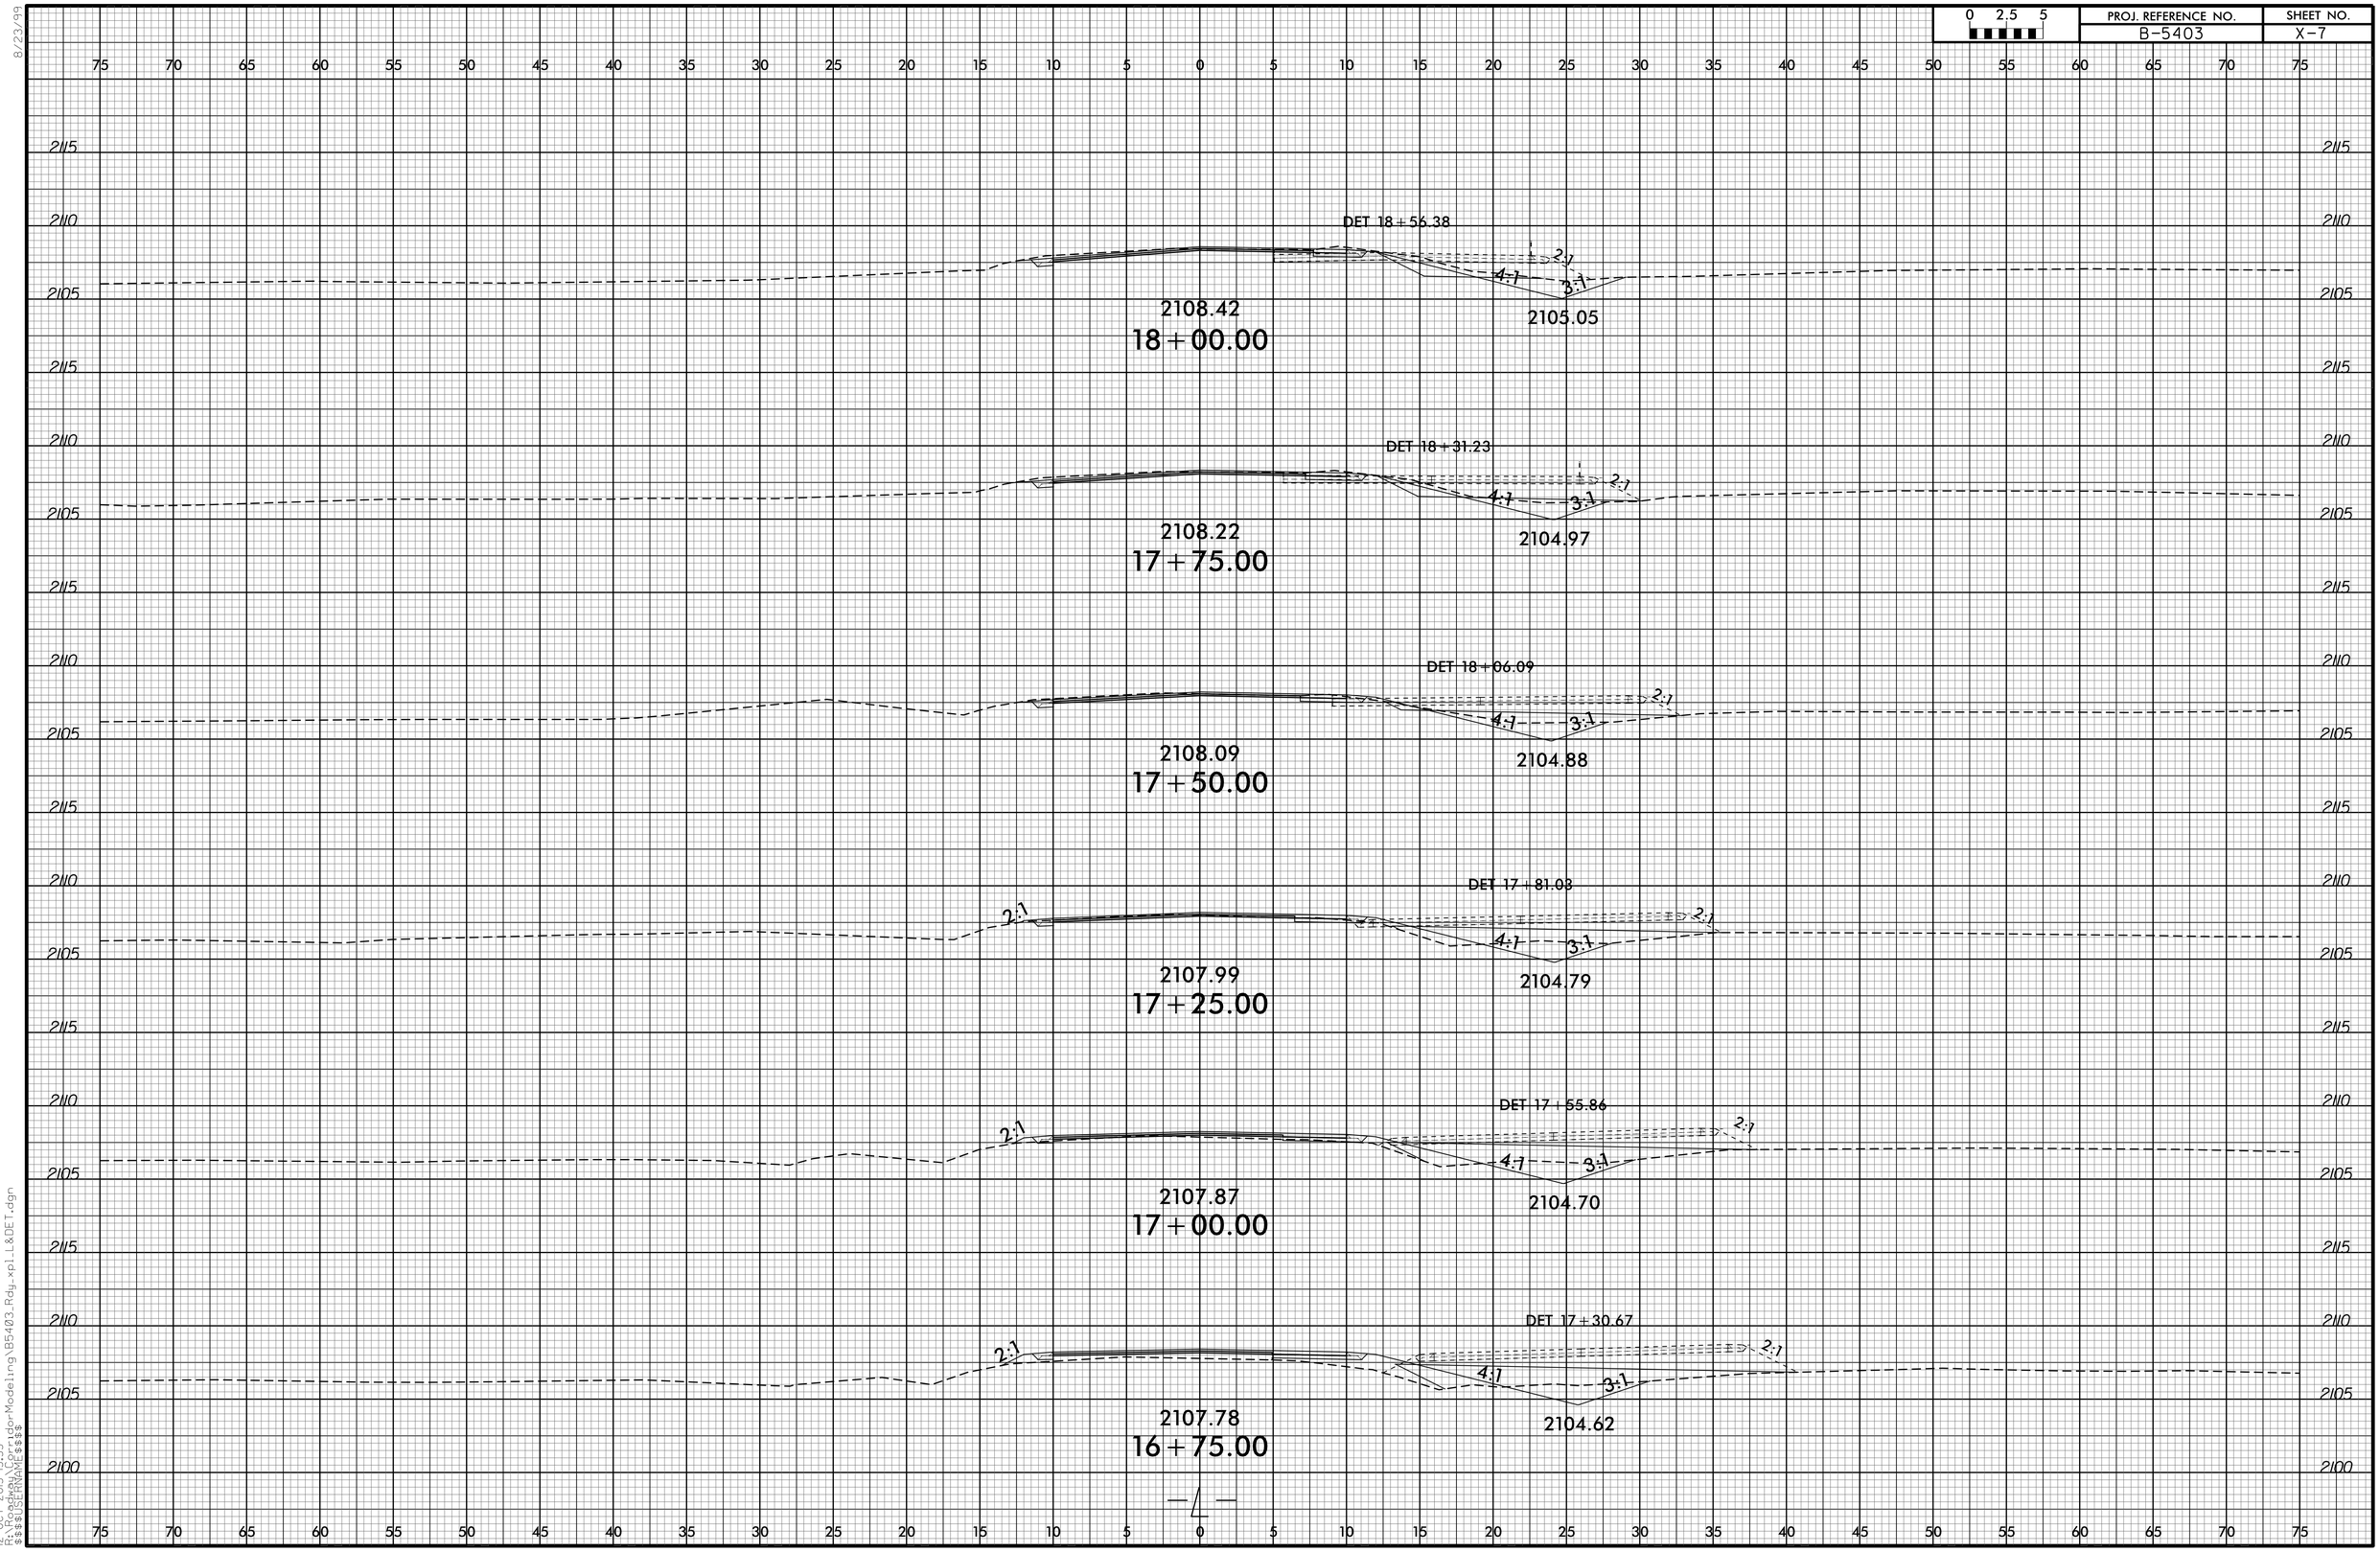

22-OCT-2015 15:53
R:\5403PRN\CFL\rdwy\rdwyModeling\B5403_Rdy_xpl_L&DET.dgn
$$$$USERNAME$$$$