8/23/99

0 2.5 5	PROJ. REFERENCE NO.	SHEET NO.
	B-5403	X-8

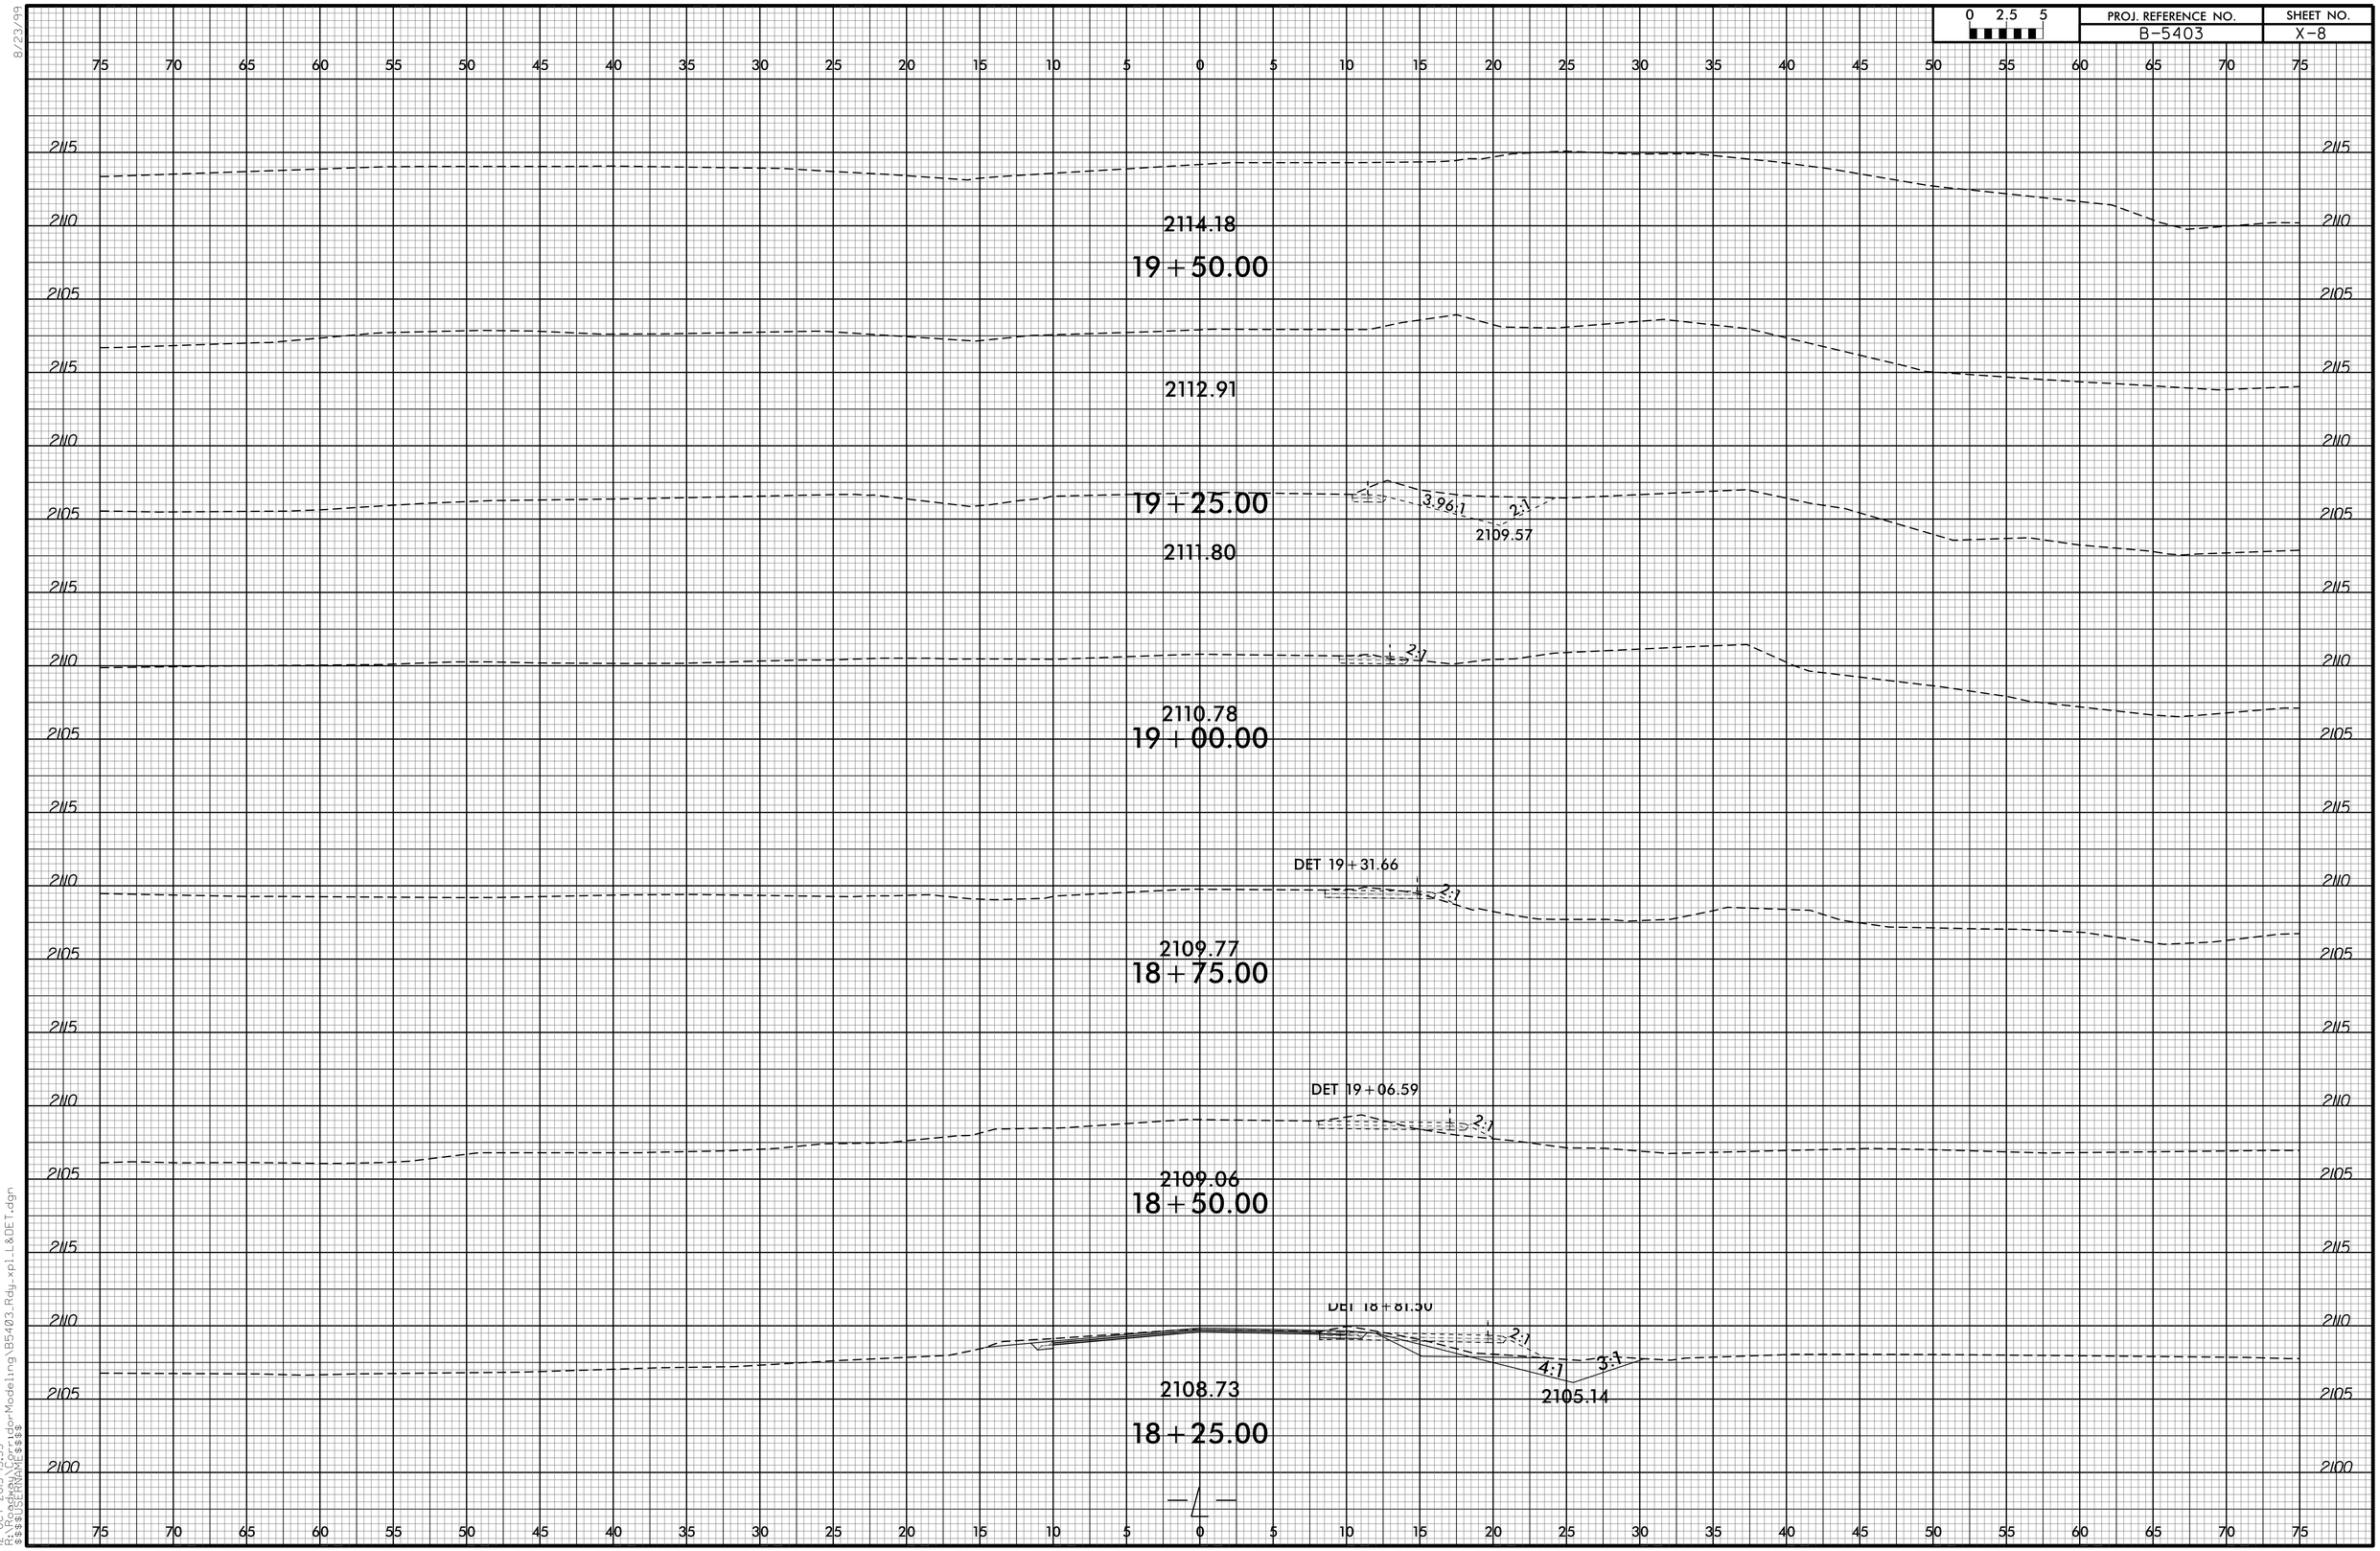

12-OCT-2015 15:53
R:\Design\Hydr-Modeling\B5403_Rdy_xpl_L&DET.dgn
$$$$USERNAME$$$$