PROJECT REFERENCE NO.	SHEET NO.
2016CPT.05.15.10921.1	1

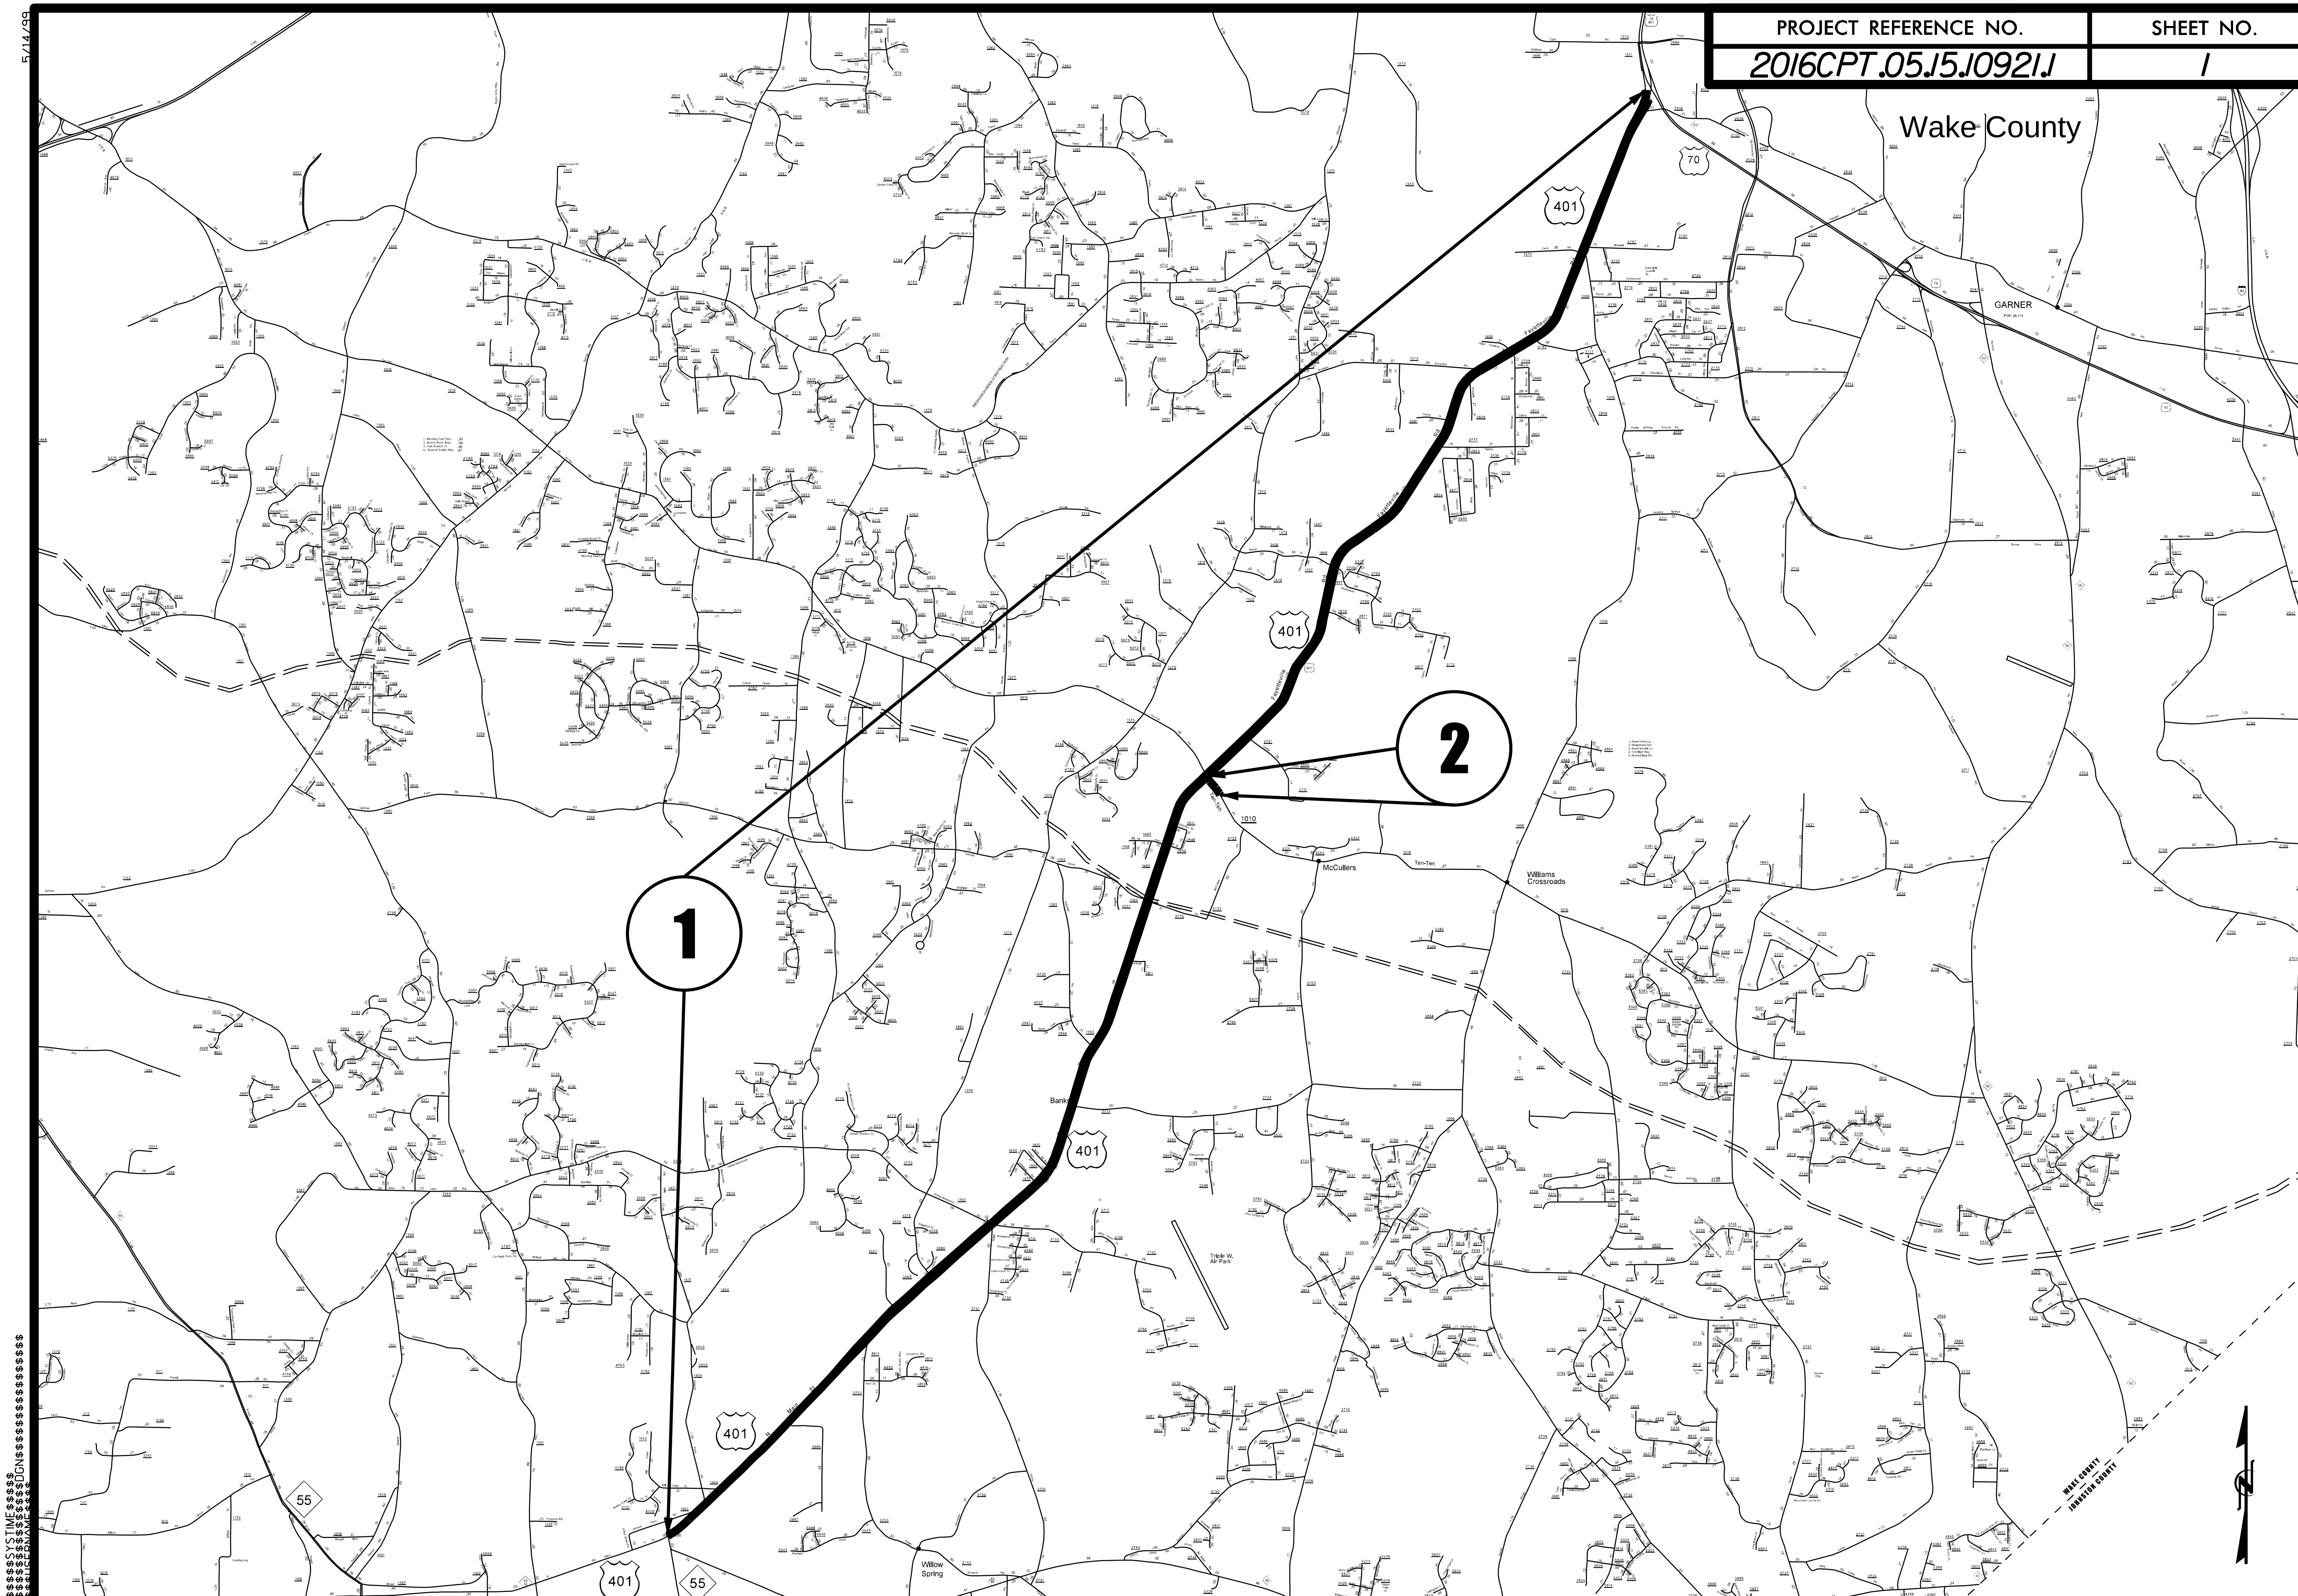

5/14/99

$$$$SYSTIME$$$$
$$$$DGN$$$$
$$$$USERNAME$$$$