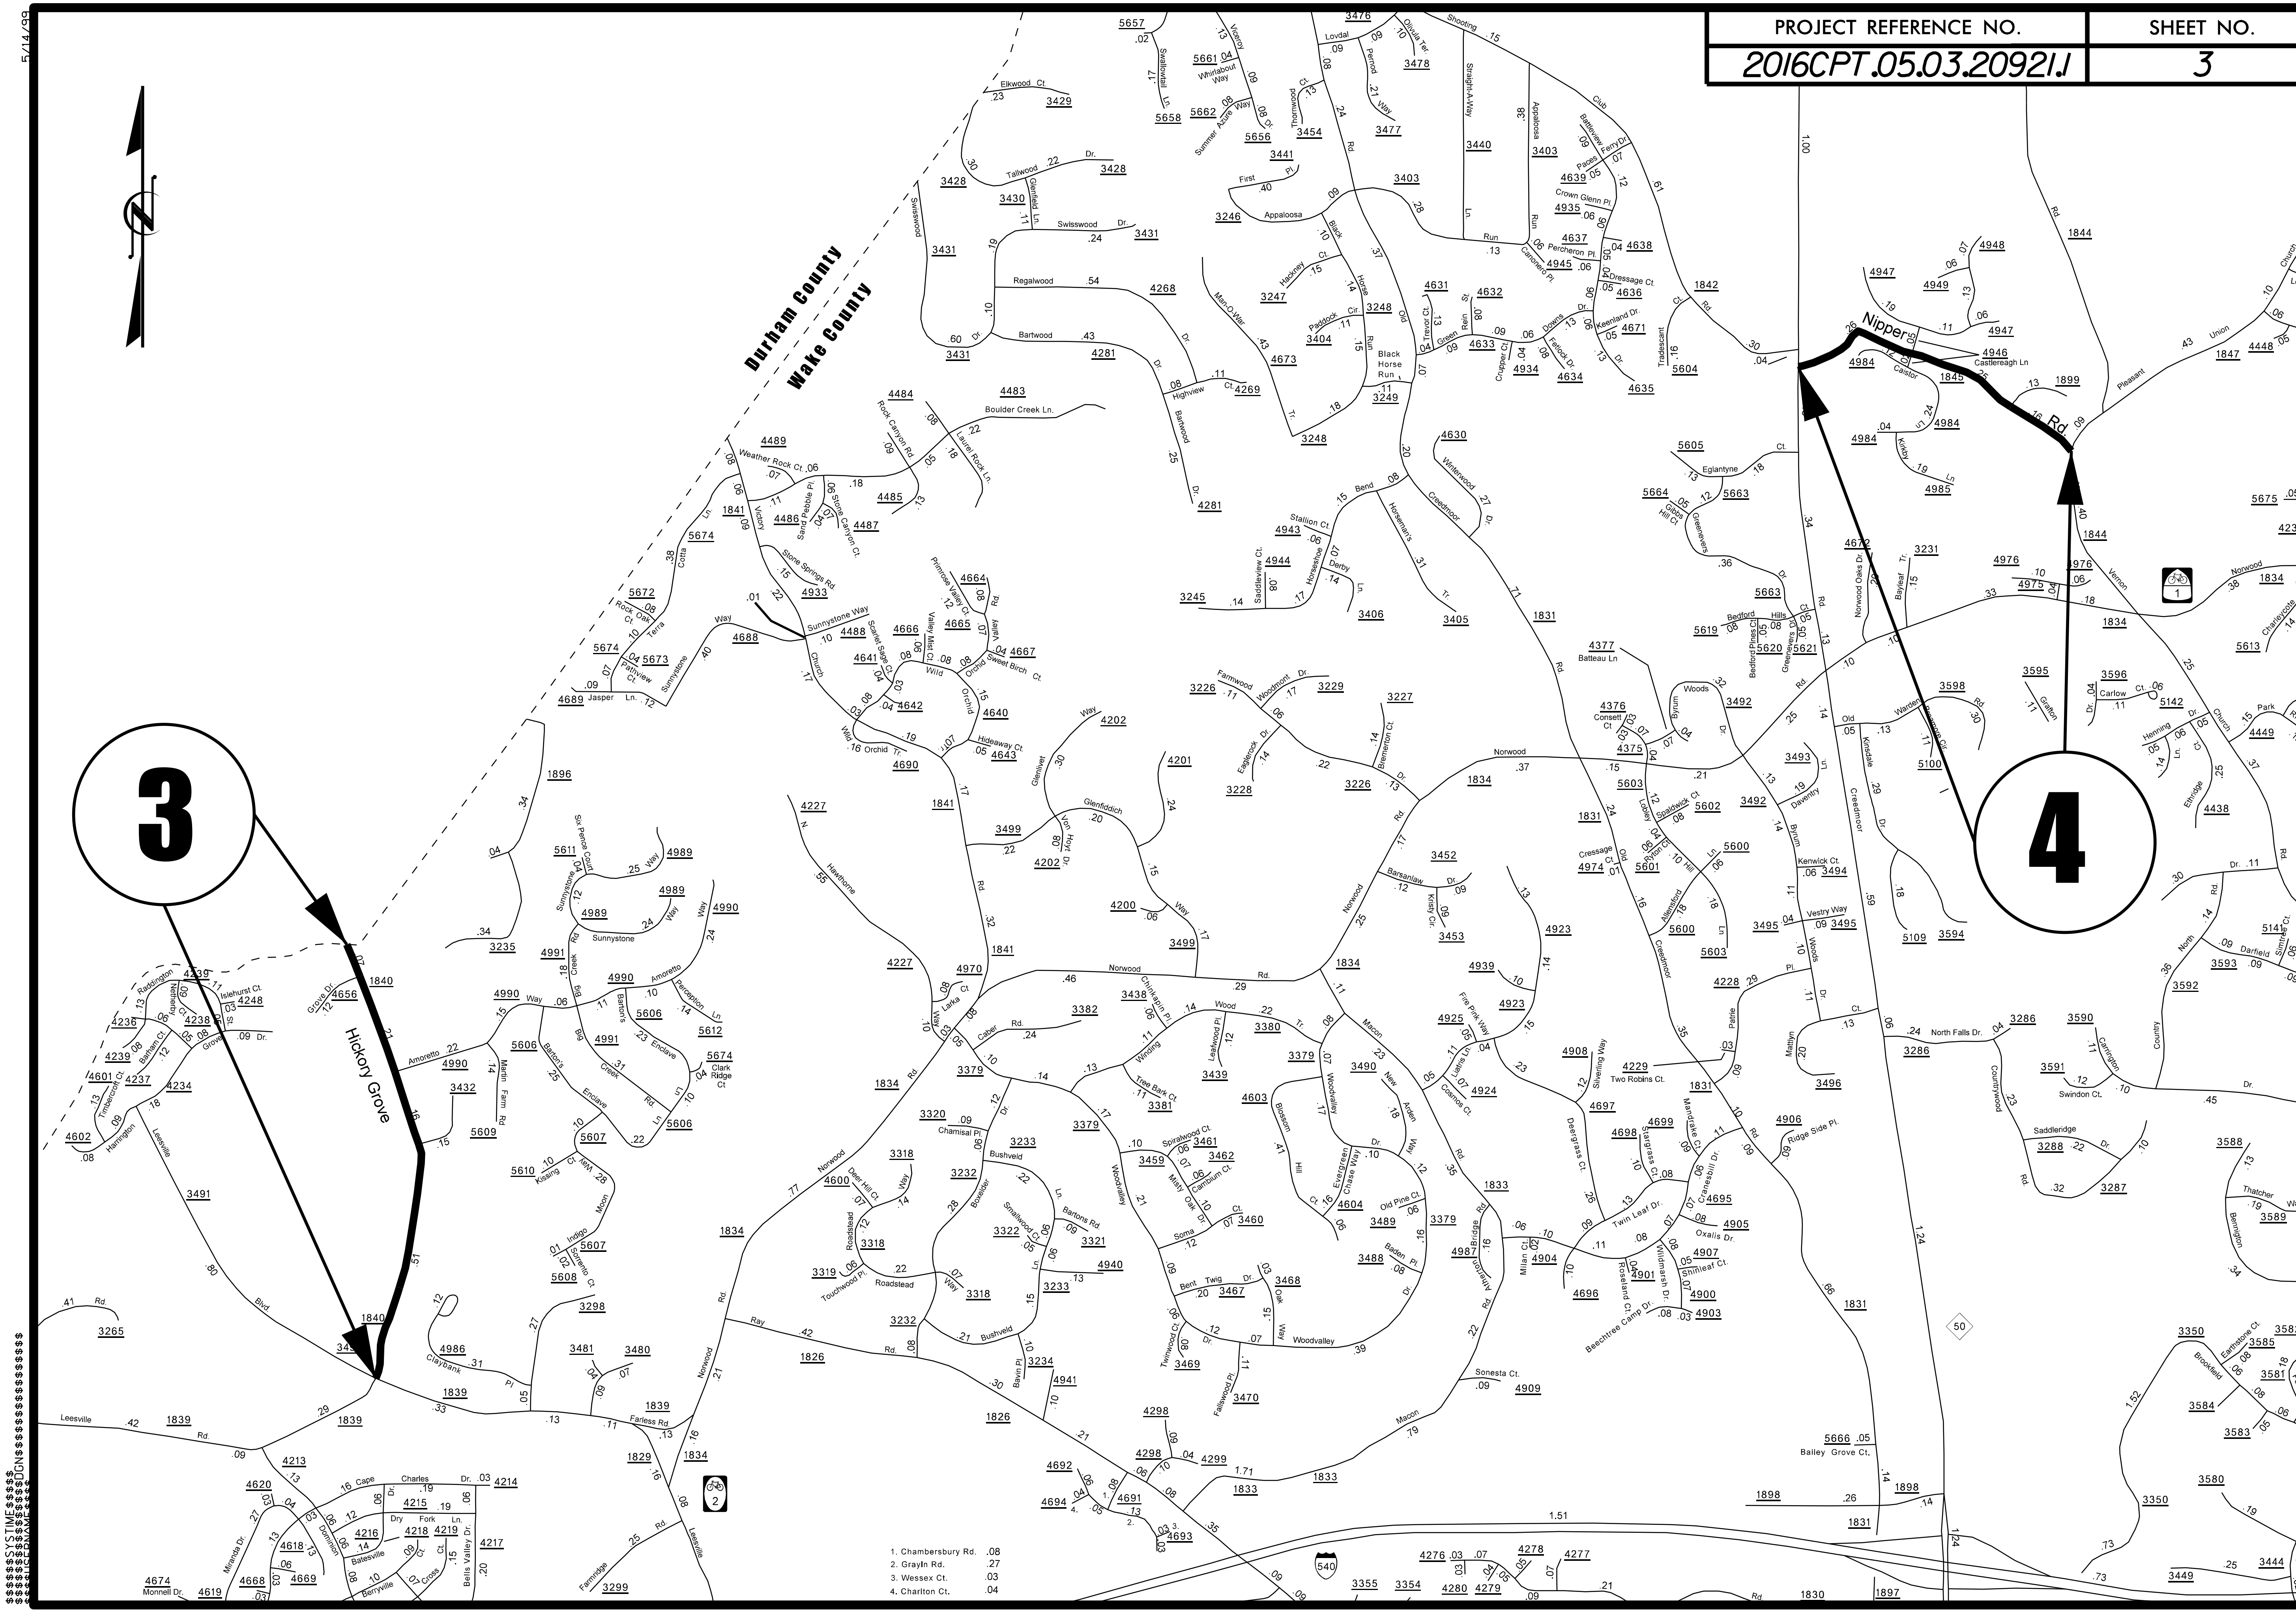| PROJECT REFERENCE NO. | SHEET NO. |
| --- | --- |
| 2016CPT.05.03.20921.1 | 3 |