PROJECT REFERENCE NO.	SHEET NO.
2016CPT.05.03.20921.1	8

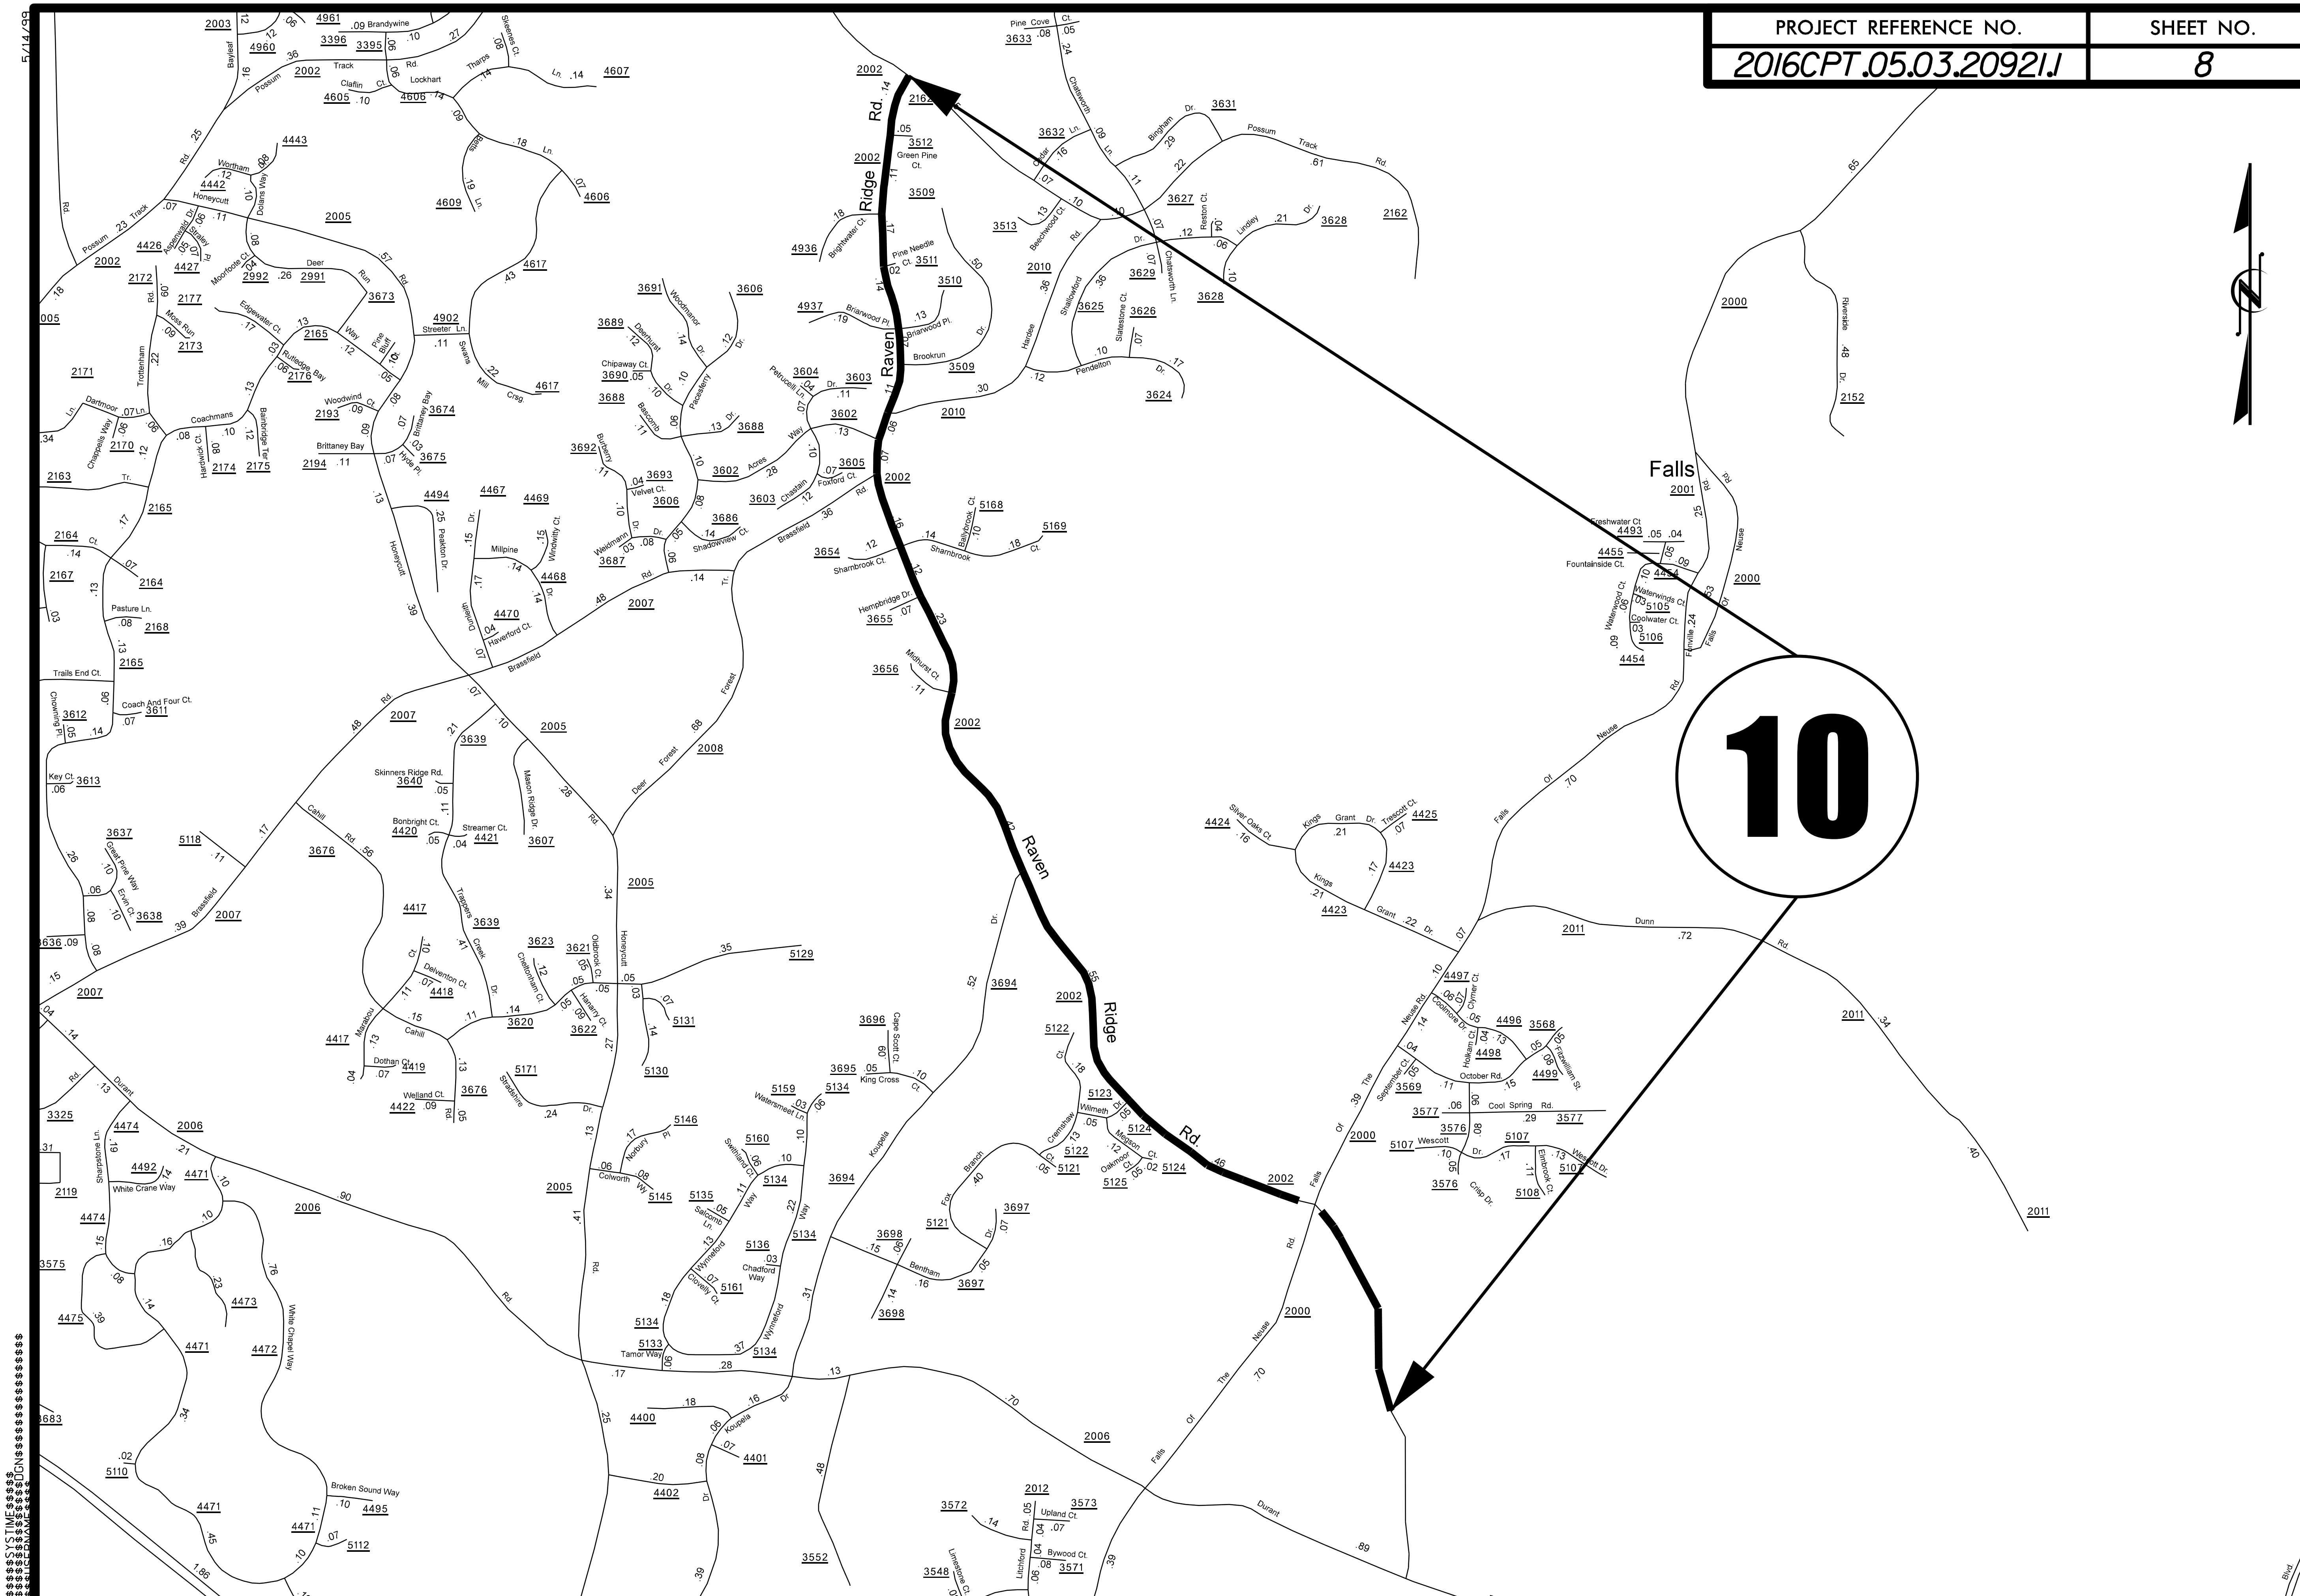

5/14/99

$$$$SYSTIME$$$$
$$$$USERNAME$$$$
$$$$DGN$$$$$$$$$$$$$$$$