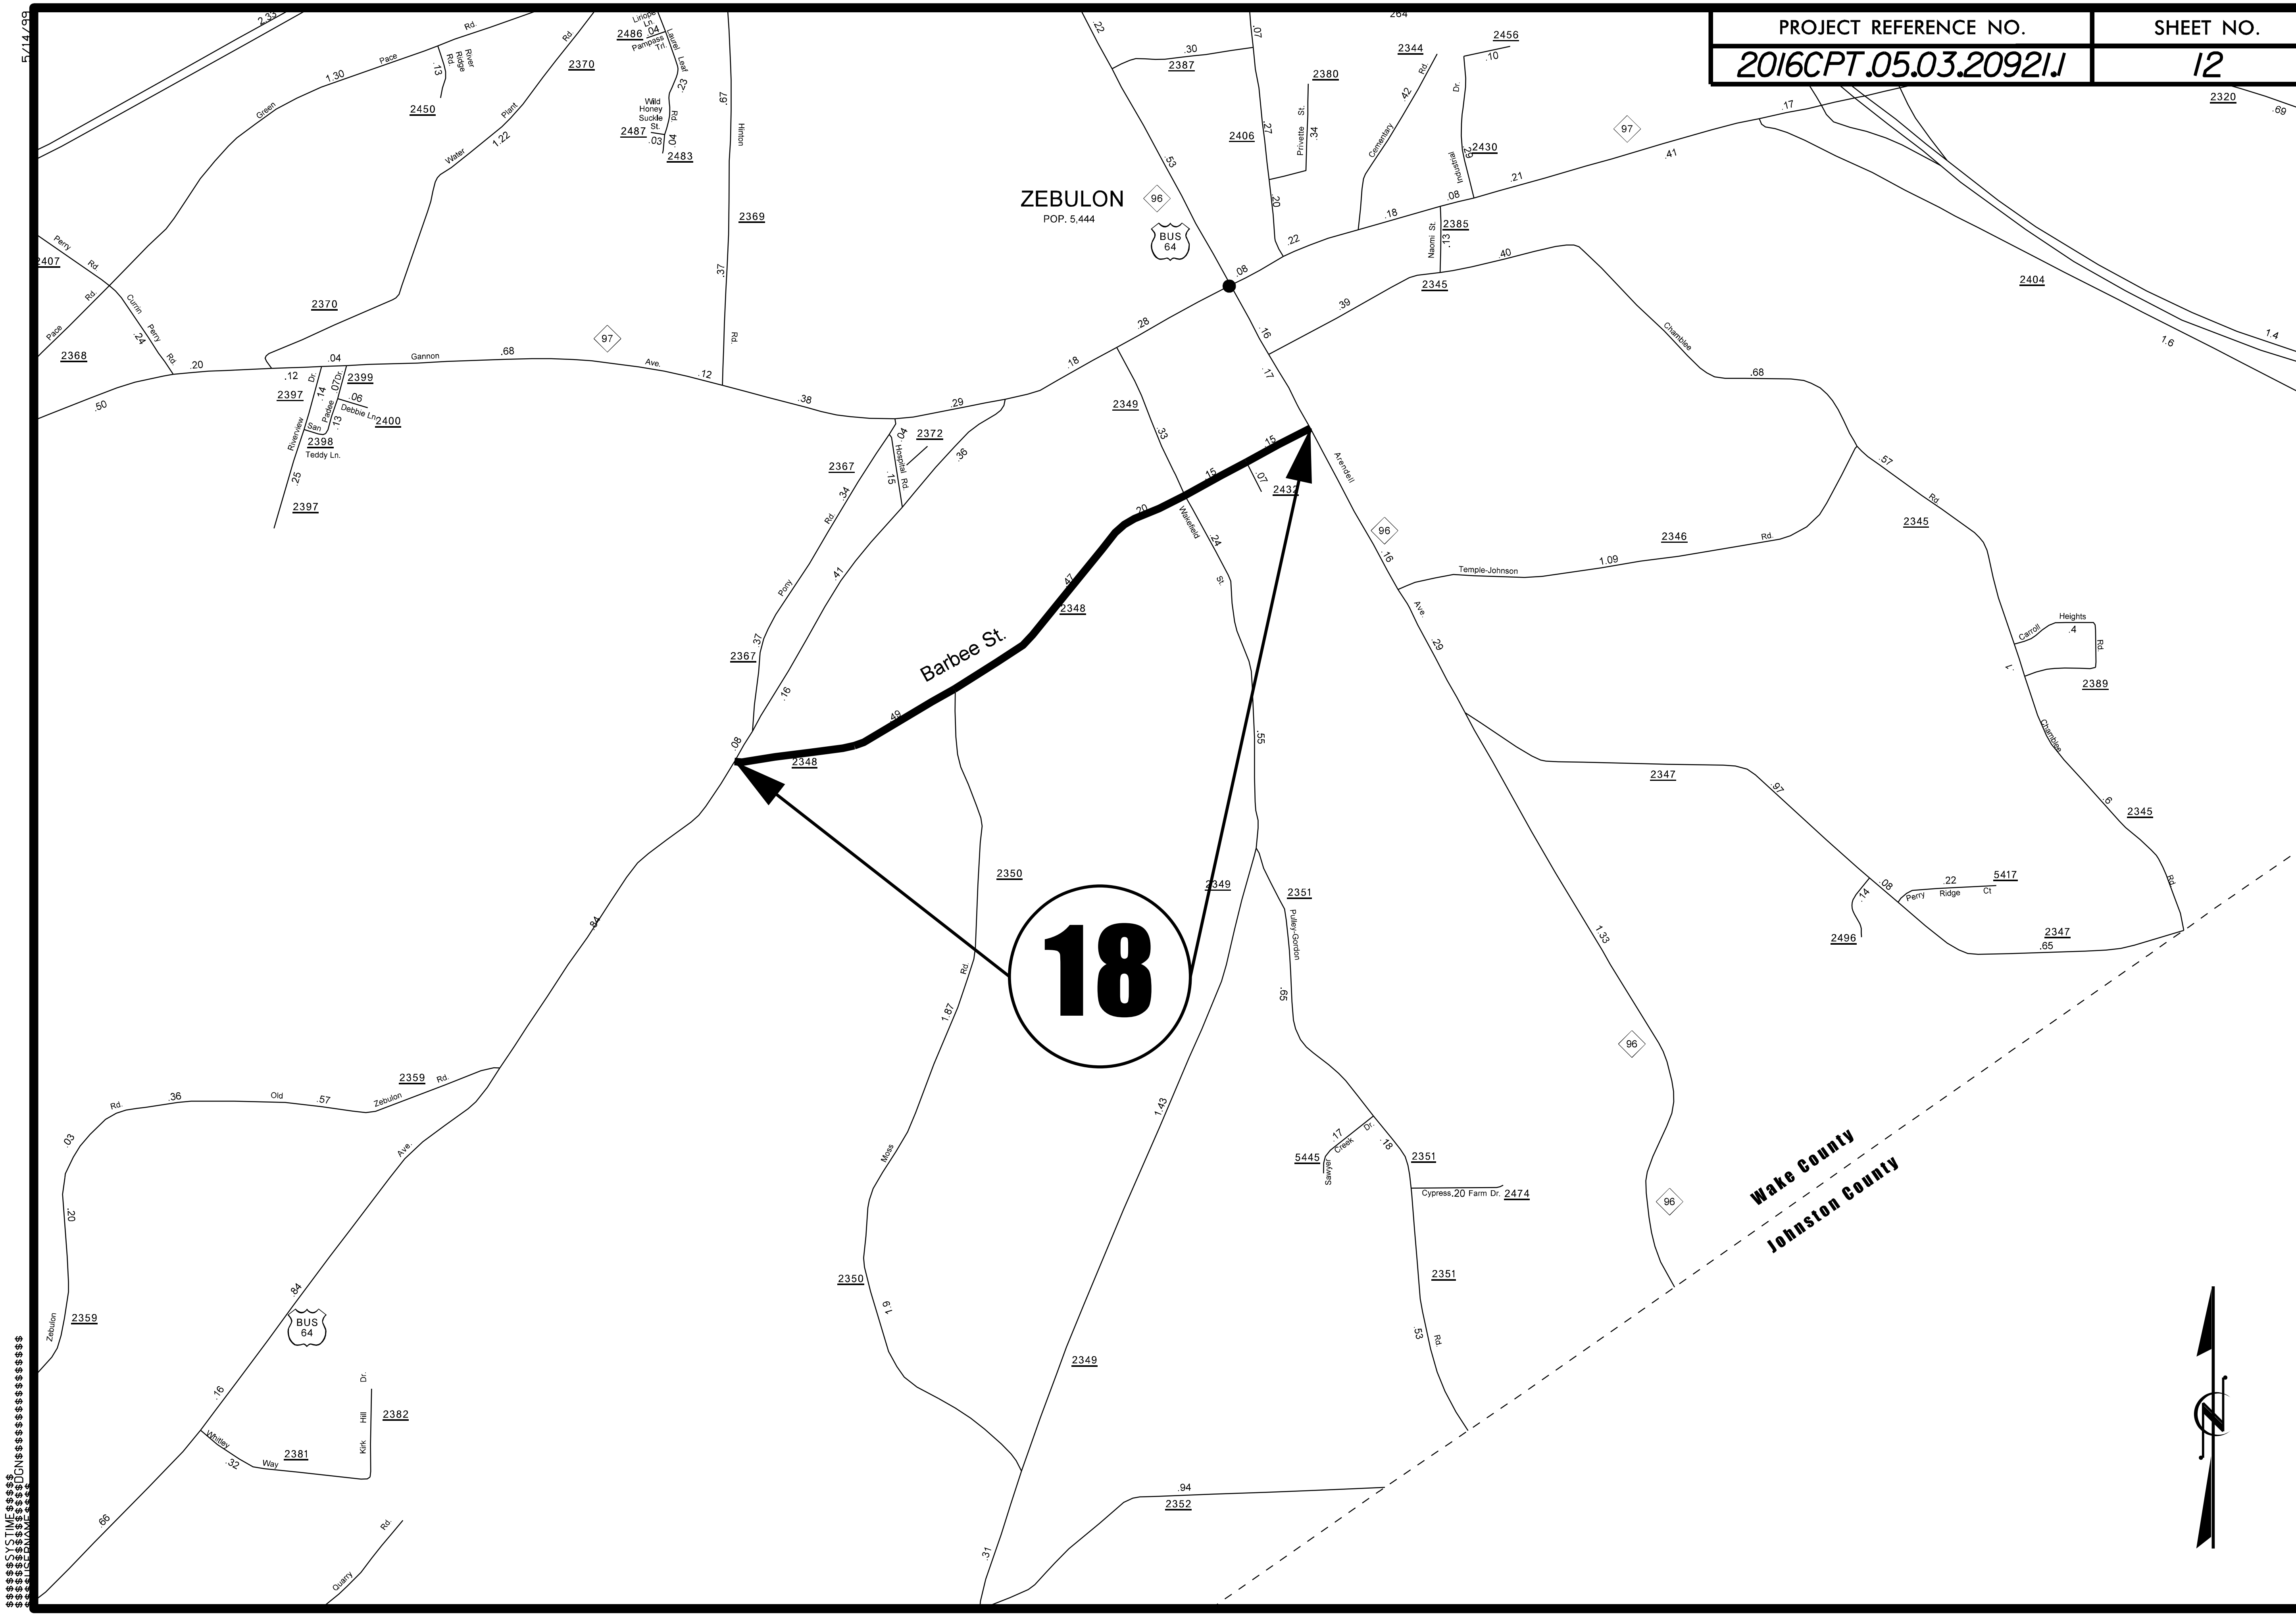PROJECT REFERENCE NO.	SHEET NO.
2016CPT.05.03.20921.1	12