0 5 10	PROJ. REFERENCE NO.	SHEET NO.
	R-5605	X-2

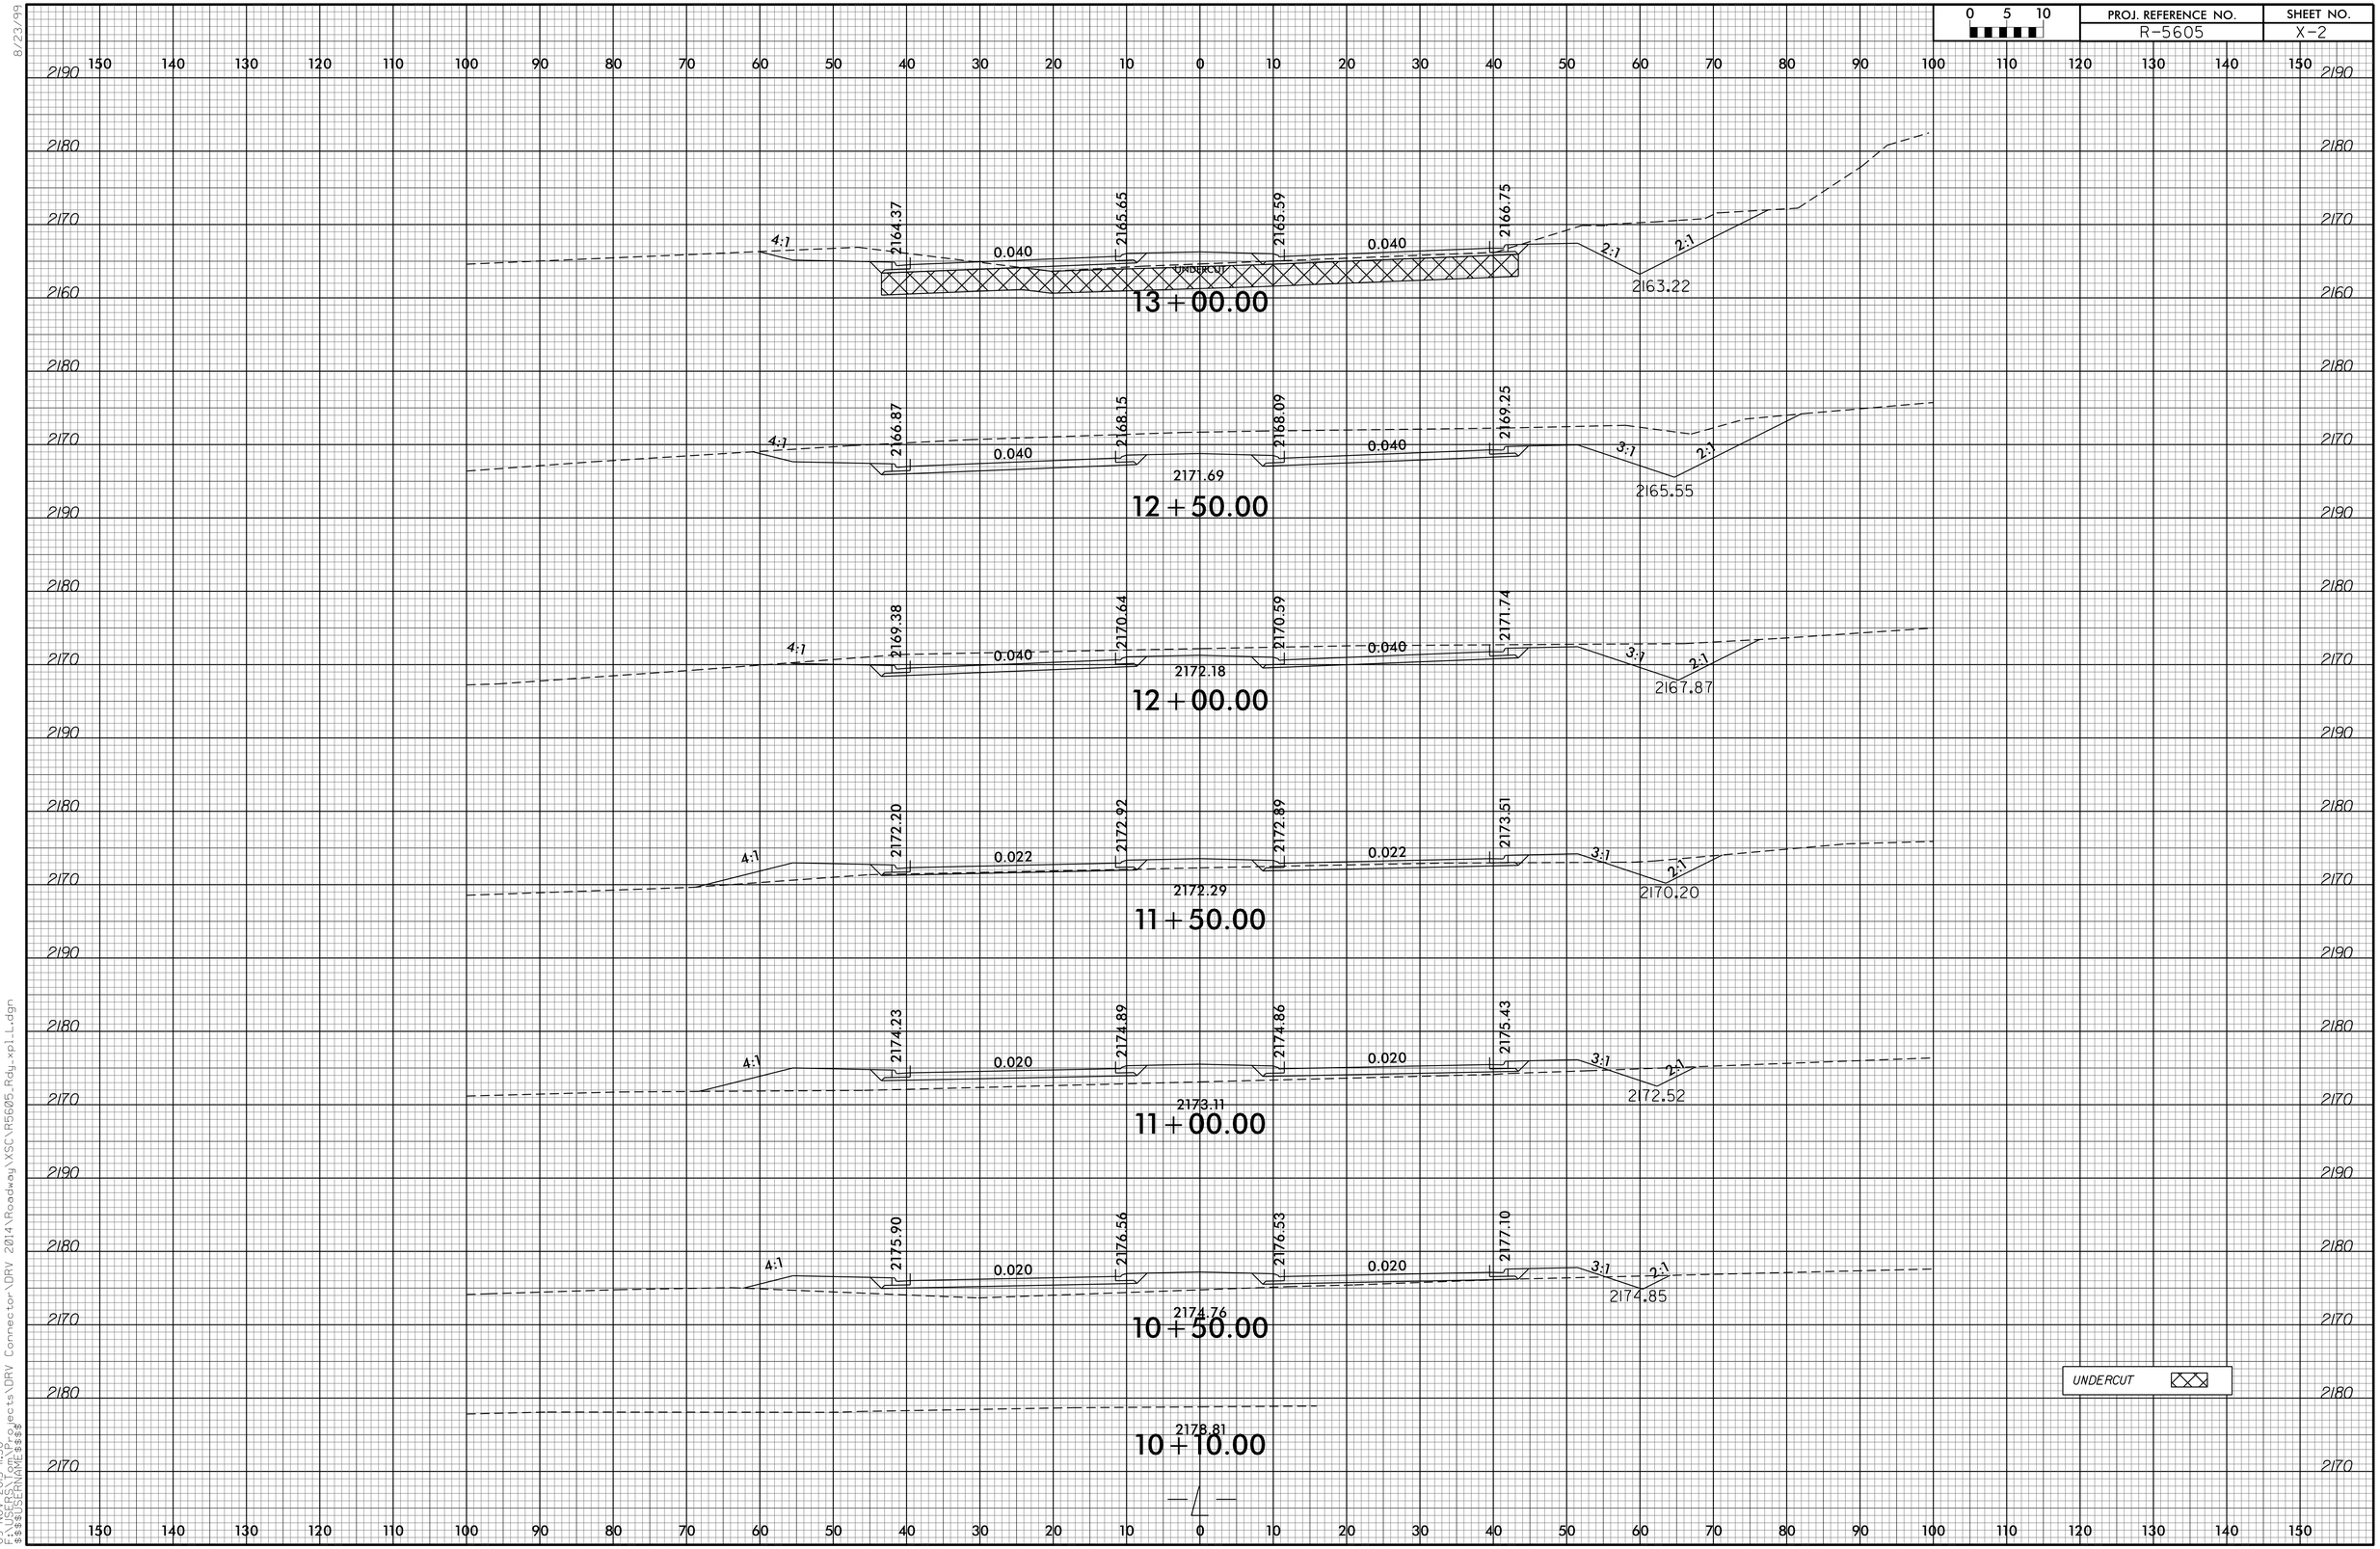

8/23/99

09-NOV-2005 11:30
P:\Projects\DRV Connector\DRV 2014\Roadway\XSC\R5605_Rdy_xpl_L.dgn
$$$$USERNAME$$$$