| PROJ. REFERENCE NO. | SHEET NO. |
|---|---|
| R-5605 | X-7 |

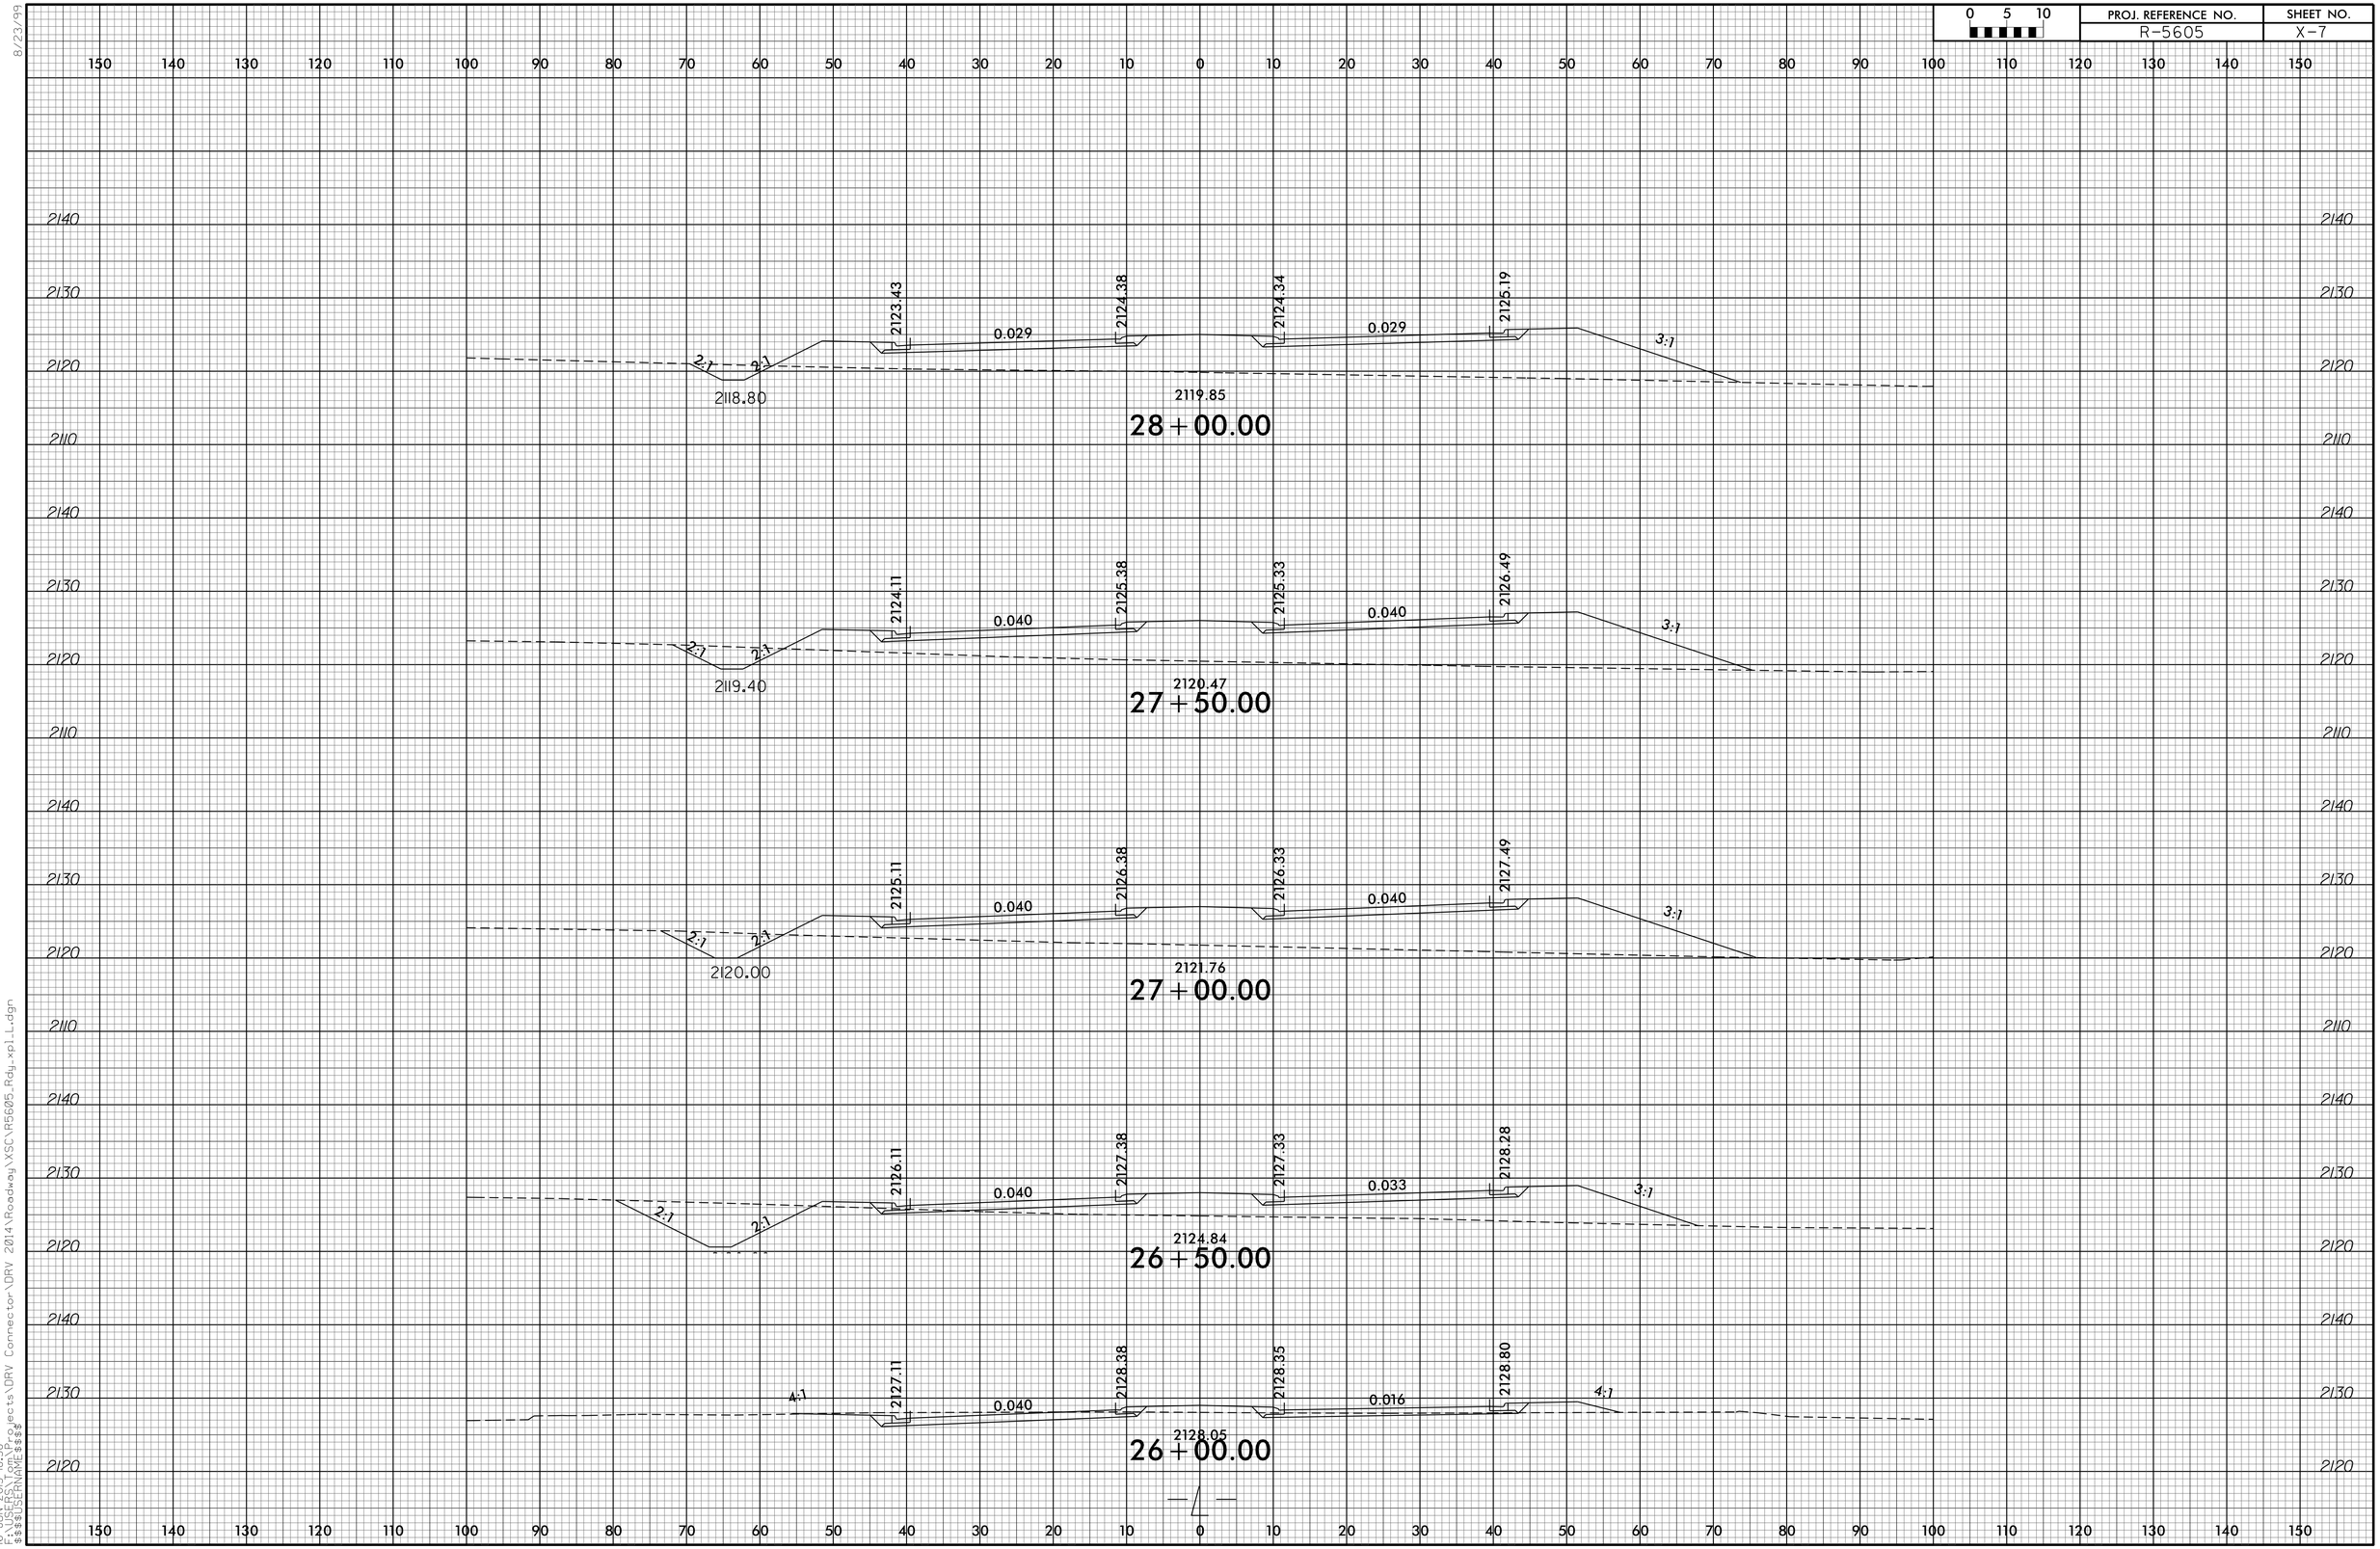


8/23/99

16-JUN-2015 16:38
$$$$USERNAME$$$$
$$$$USERPROJECT$$$$ C:\Projects\DRV Connector\DRV 2014\Roadway\XSC\R5605_Rdy_xpl_L.dgn