0 5 10	PROJ. REFERENCE NO.	SHEET NO.
	R-5605	X-9

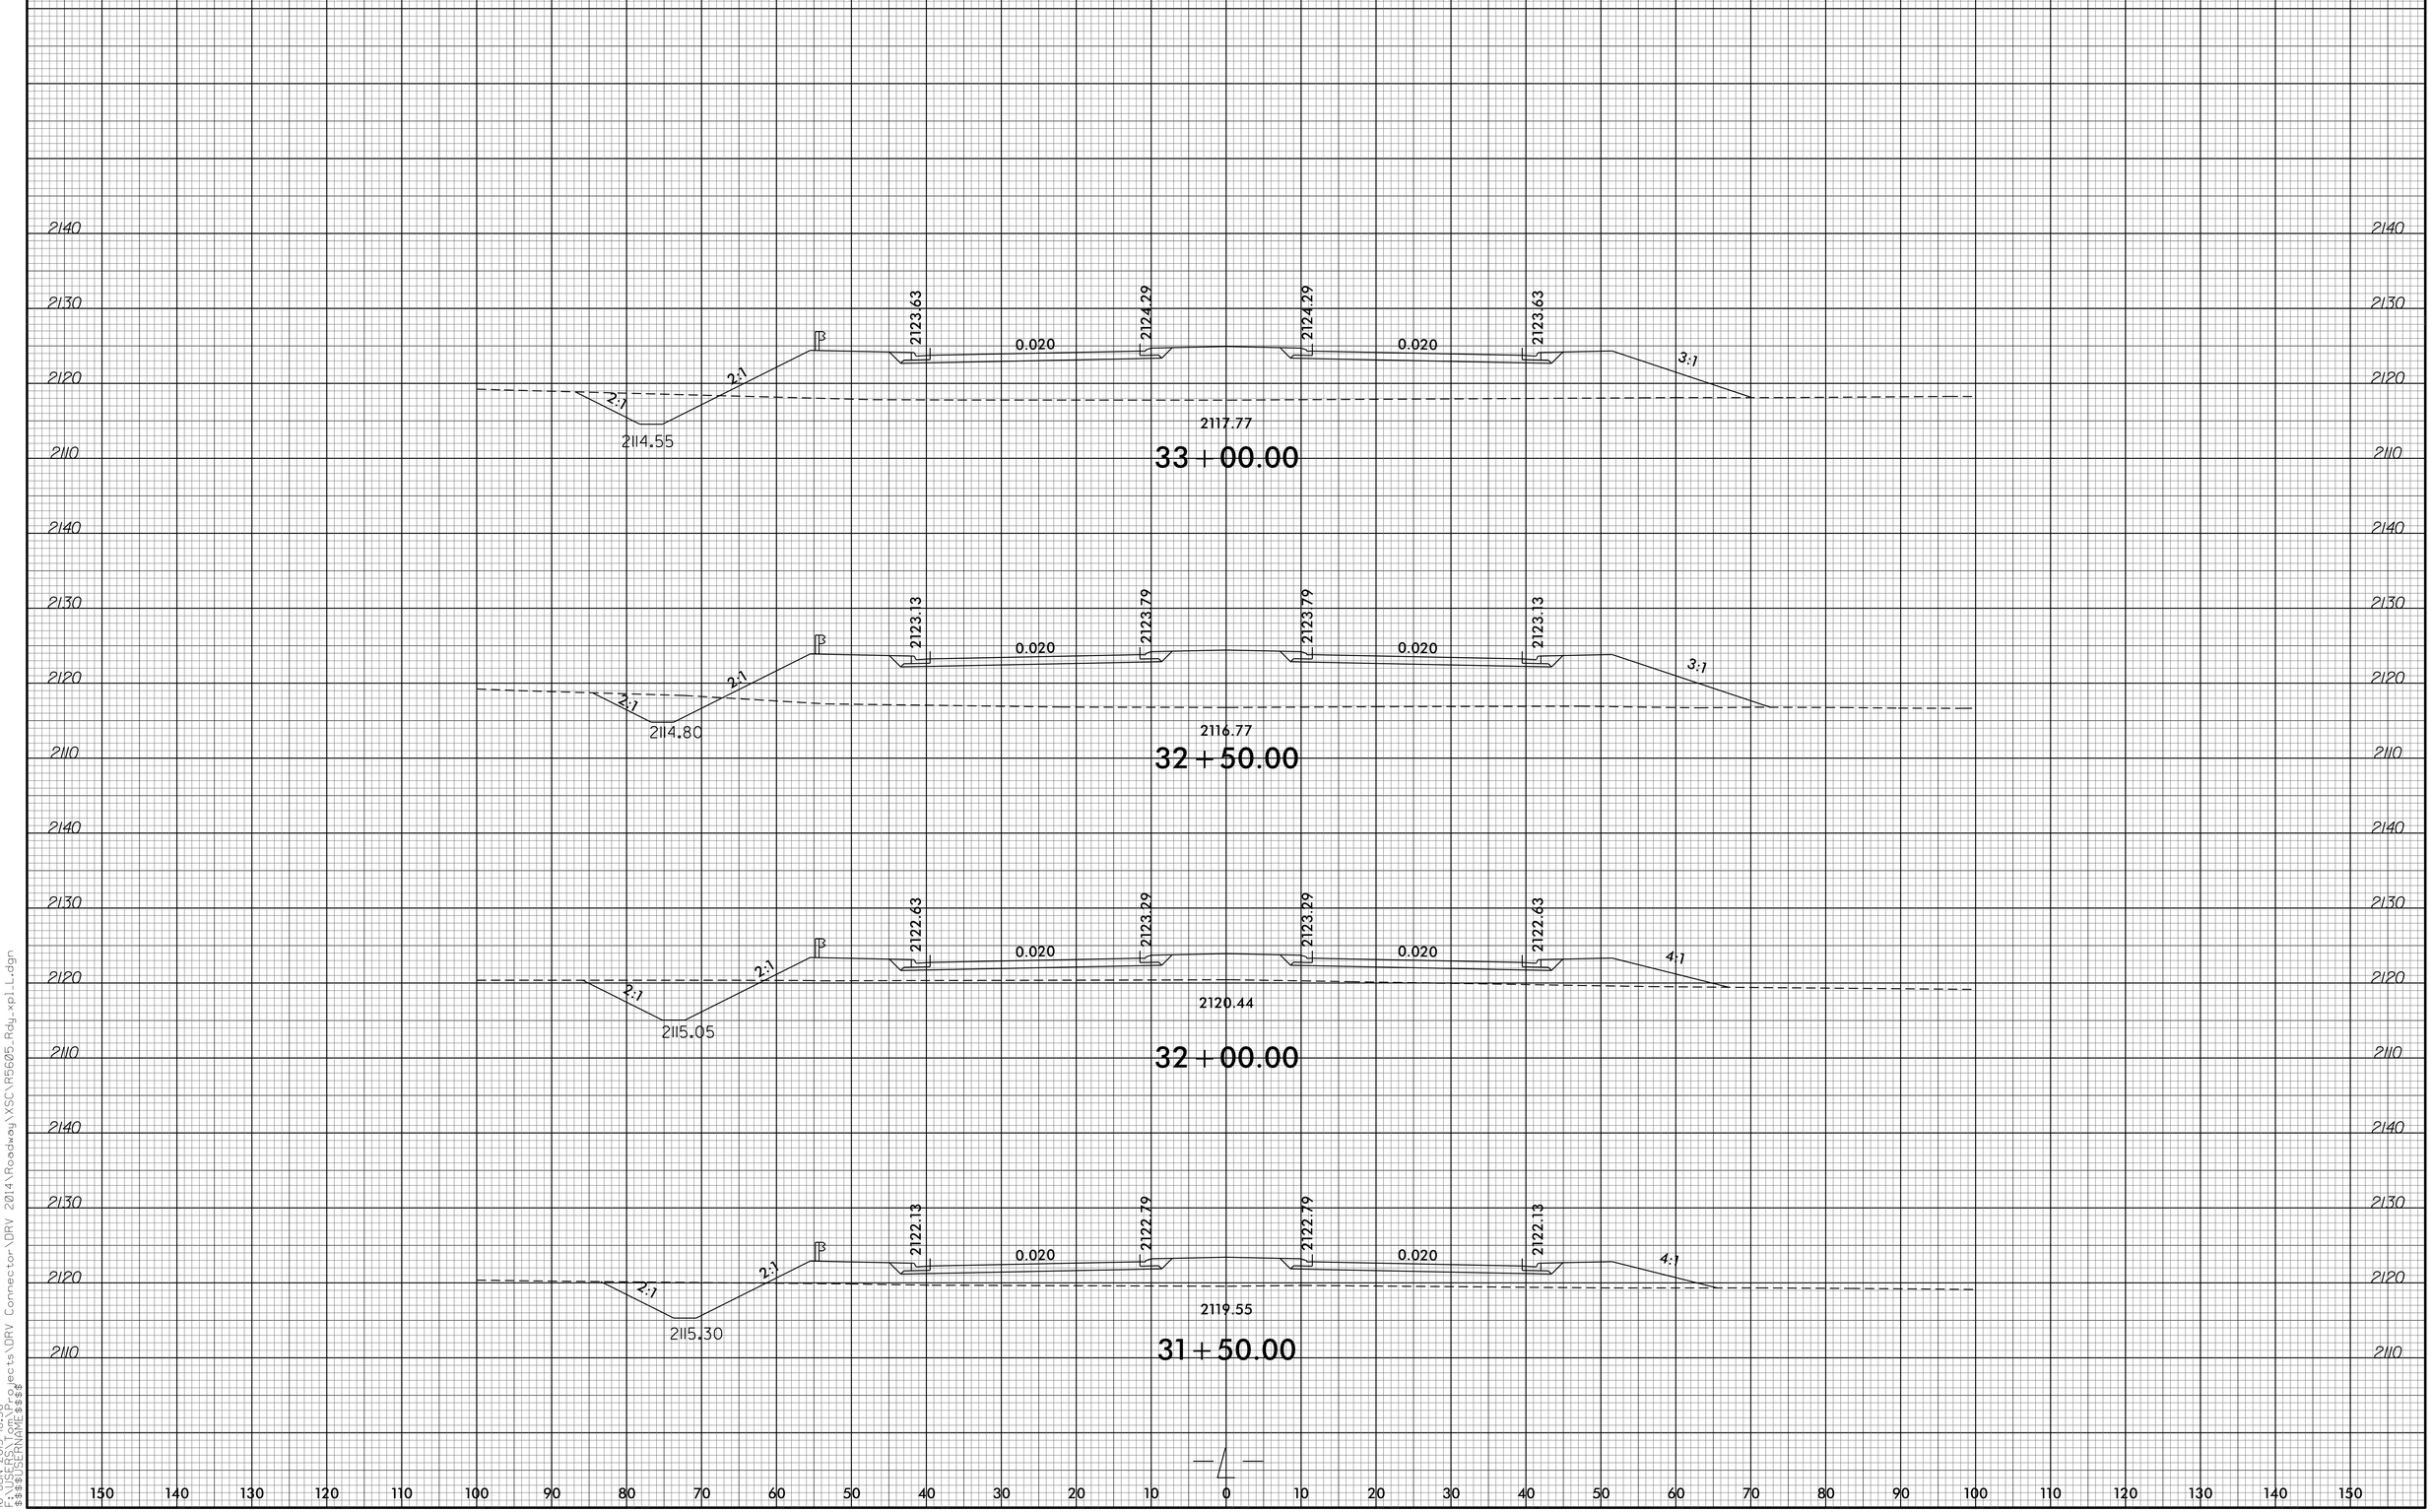

8/23/99

16-JUN-2015 8:56
FILENAME=$$$$$$$$
$$$$USERNAME$$$$
Projects\DRV Connector\DRV 2014\Roadway\XSC\R5605_Rdy_xp1_L.dgn