8/23/99

0 5 10	PROJ. REFERENCE NO.	SHEET NO.
	R-5605	X-10

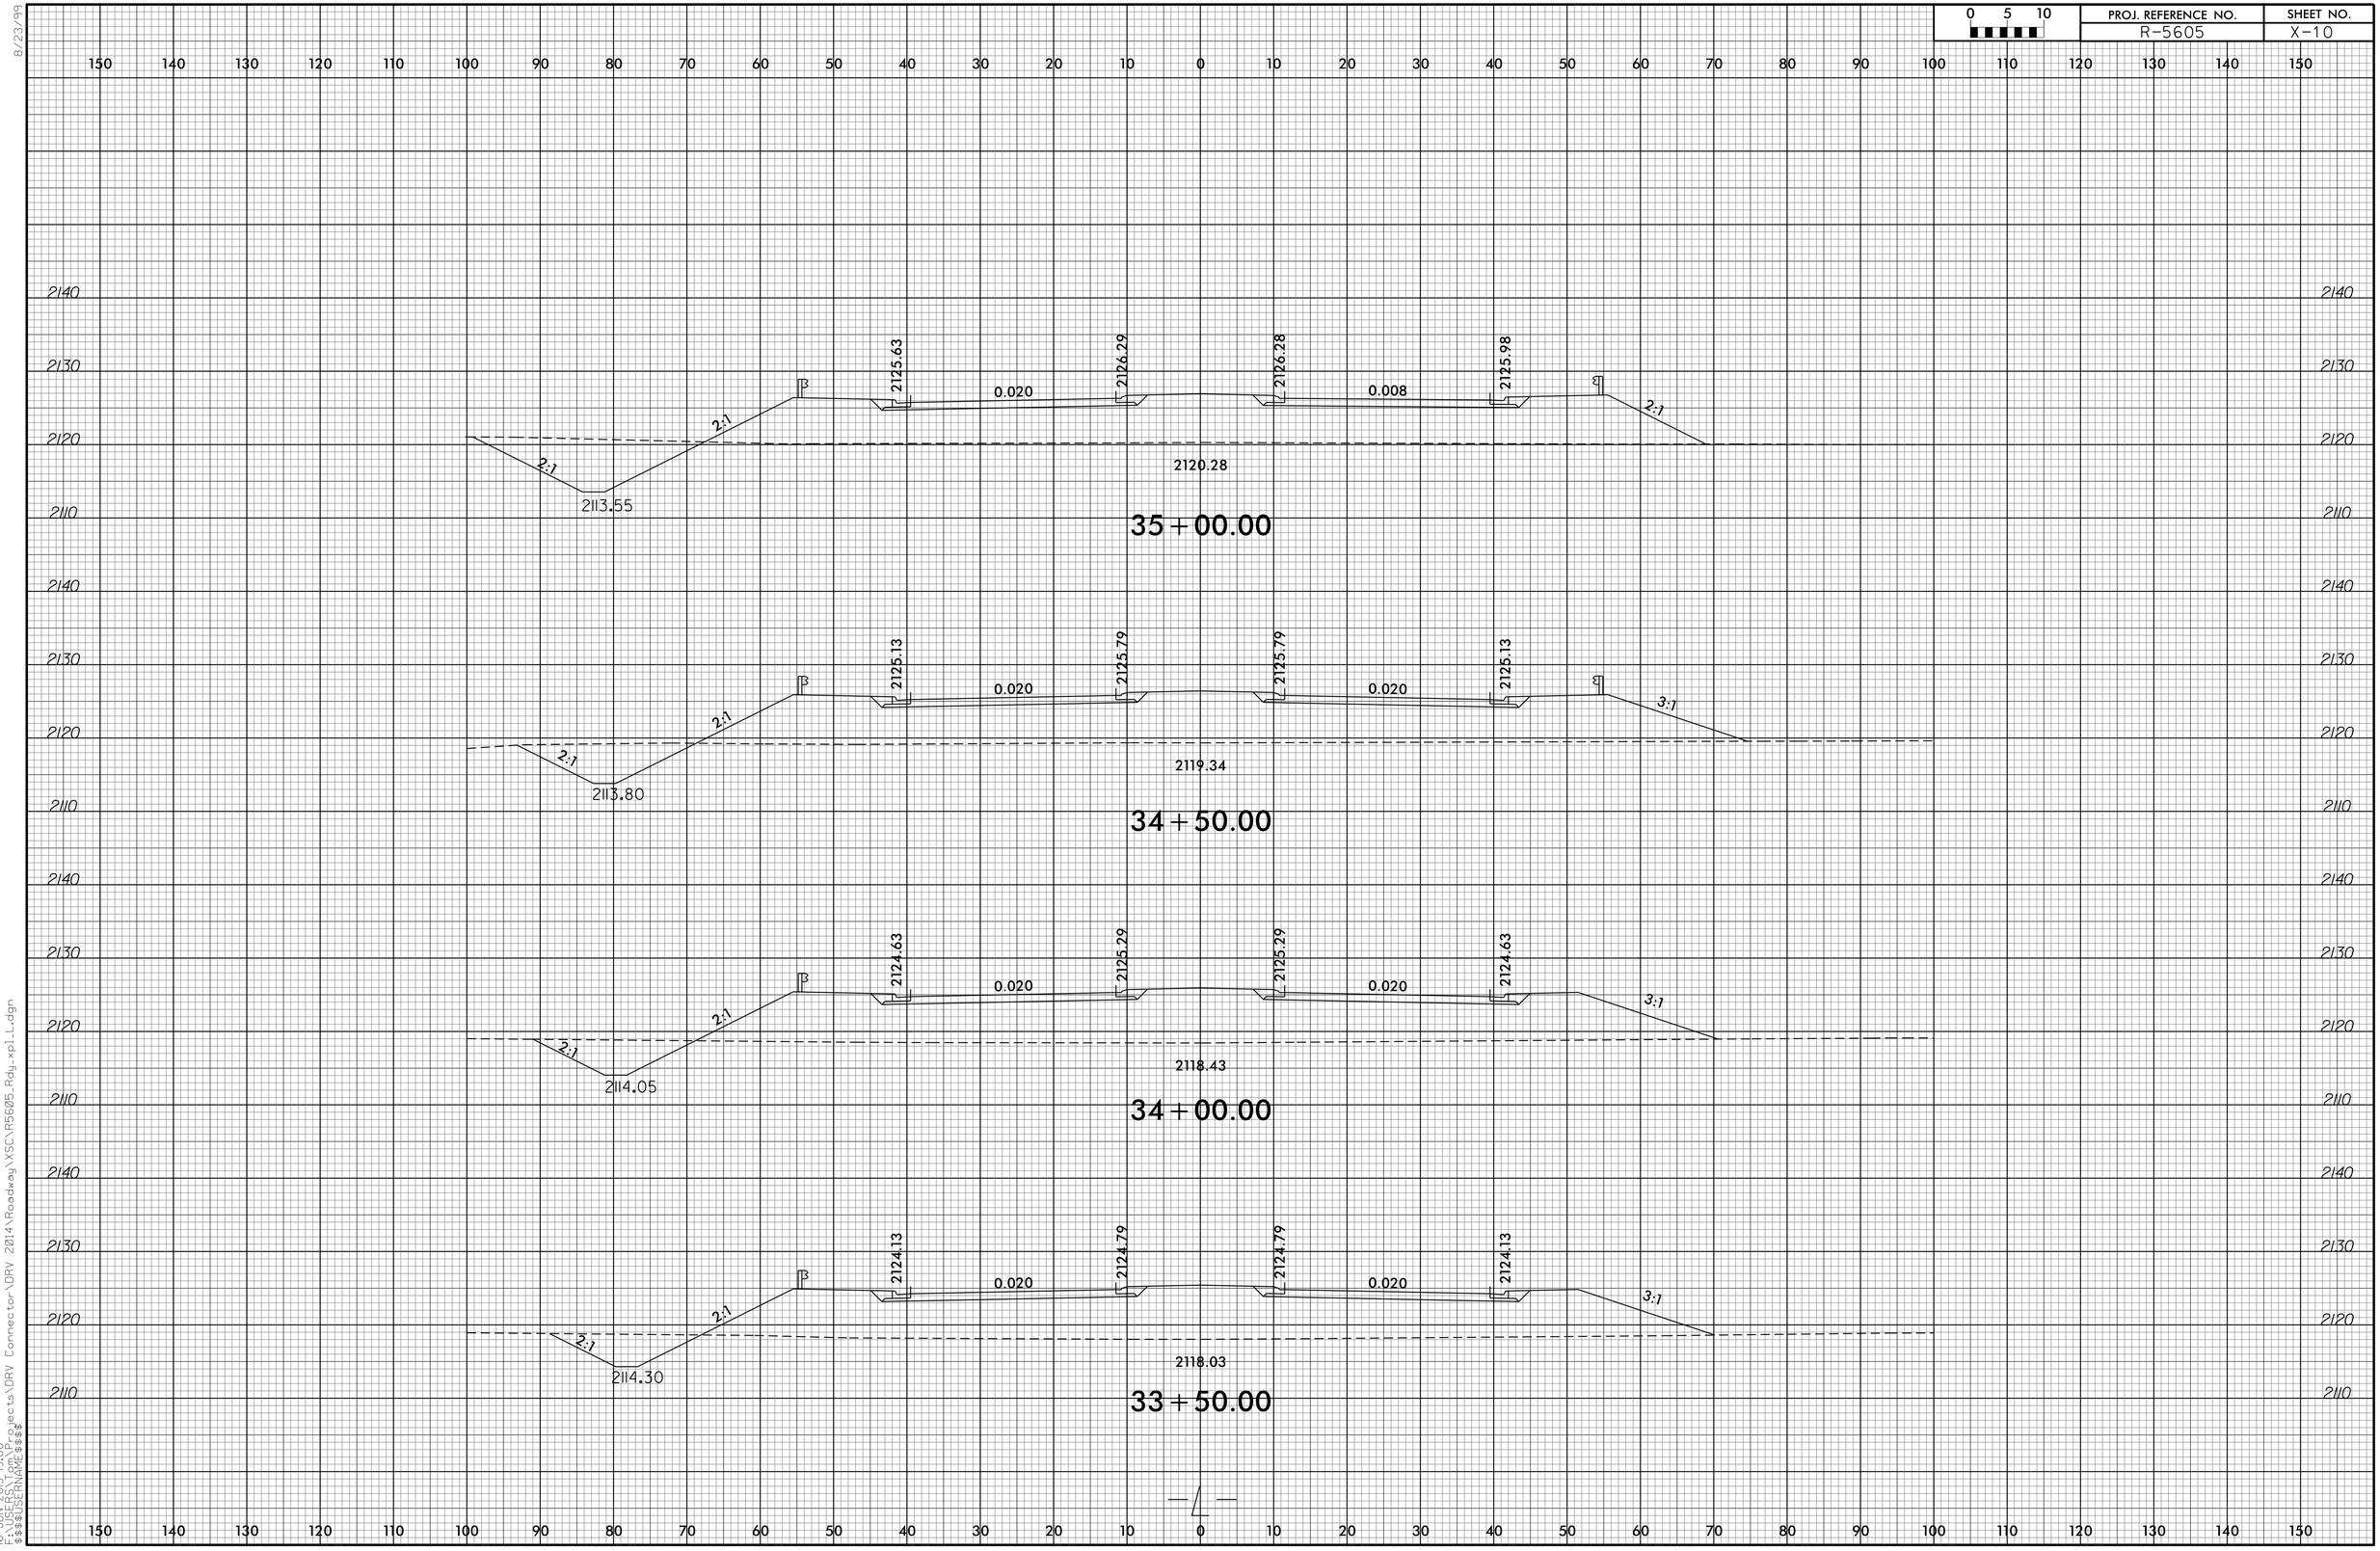

16-JUN-2015 19:09
File:\\Projects\DRV Connector\DRV 2014\Roadway\XSC\R5605_Rdy_xpLL.dgn
$$$$USERNAME$$$$