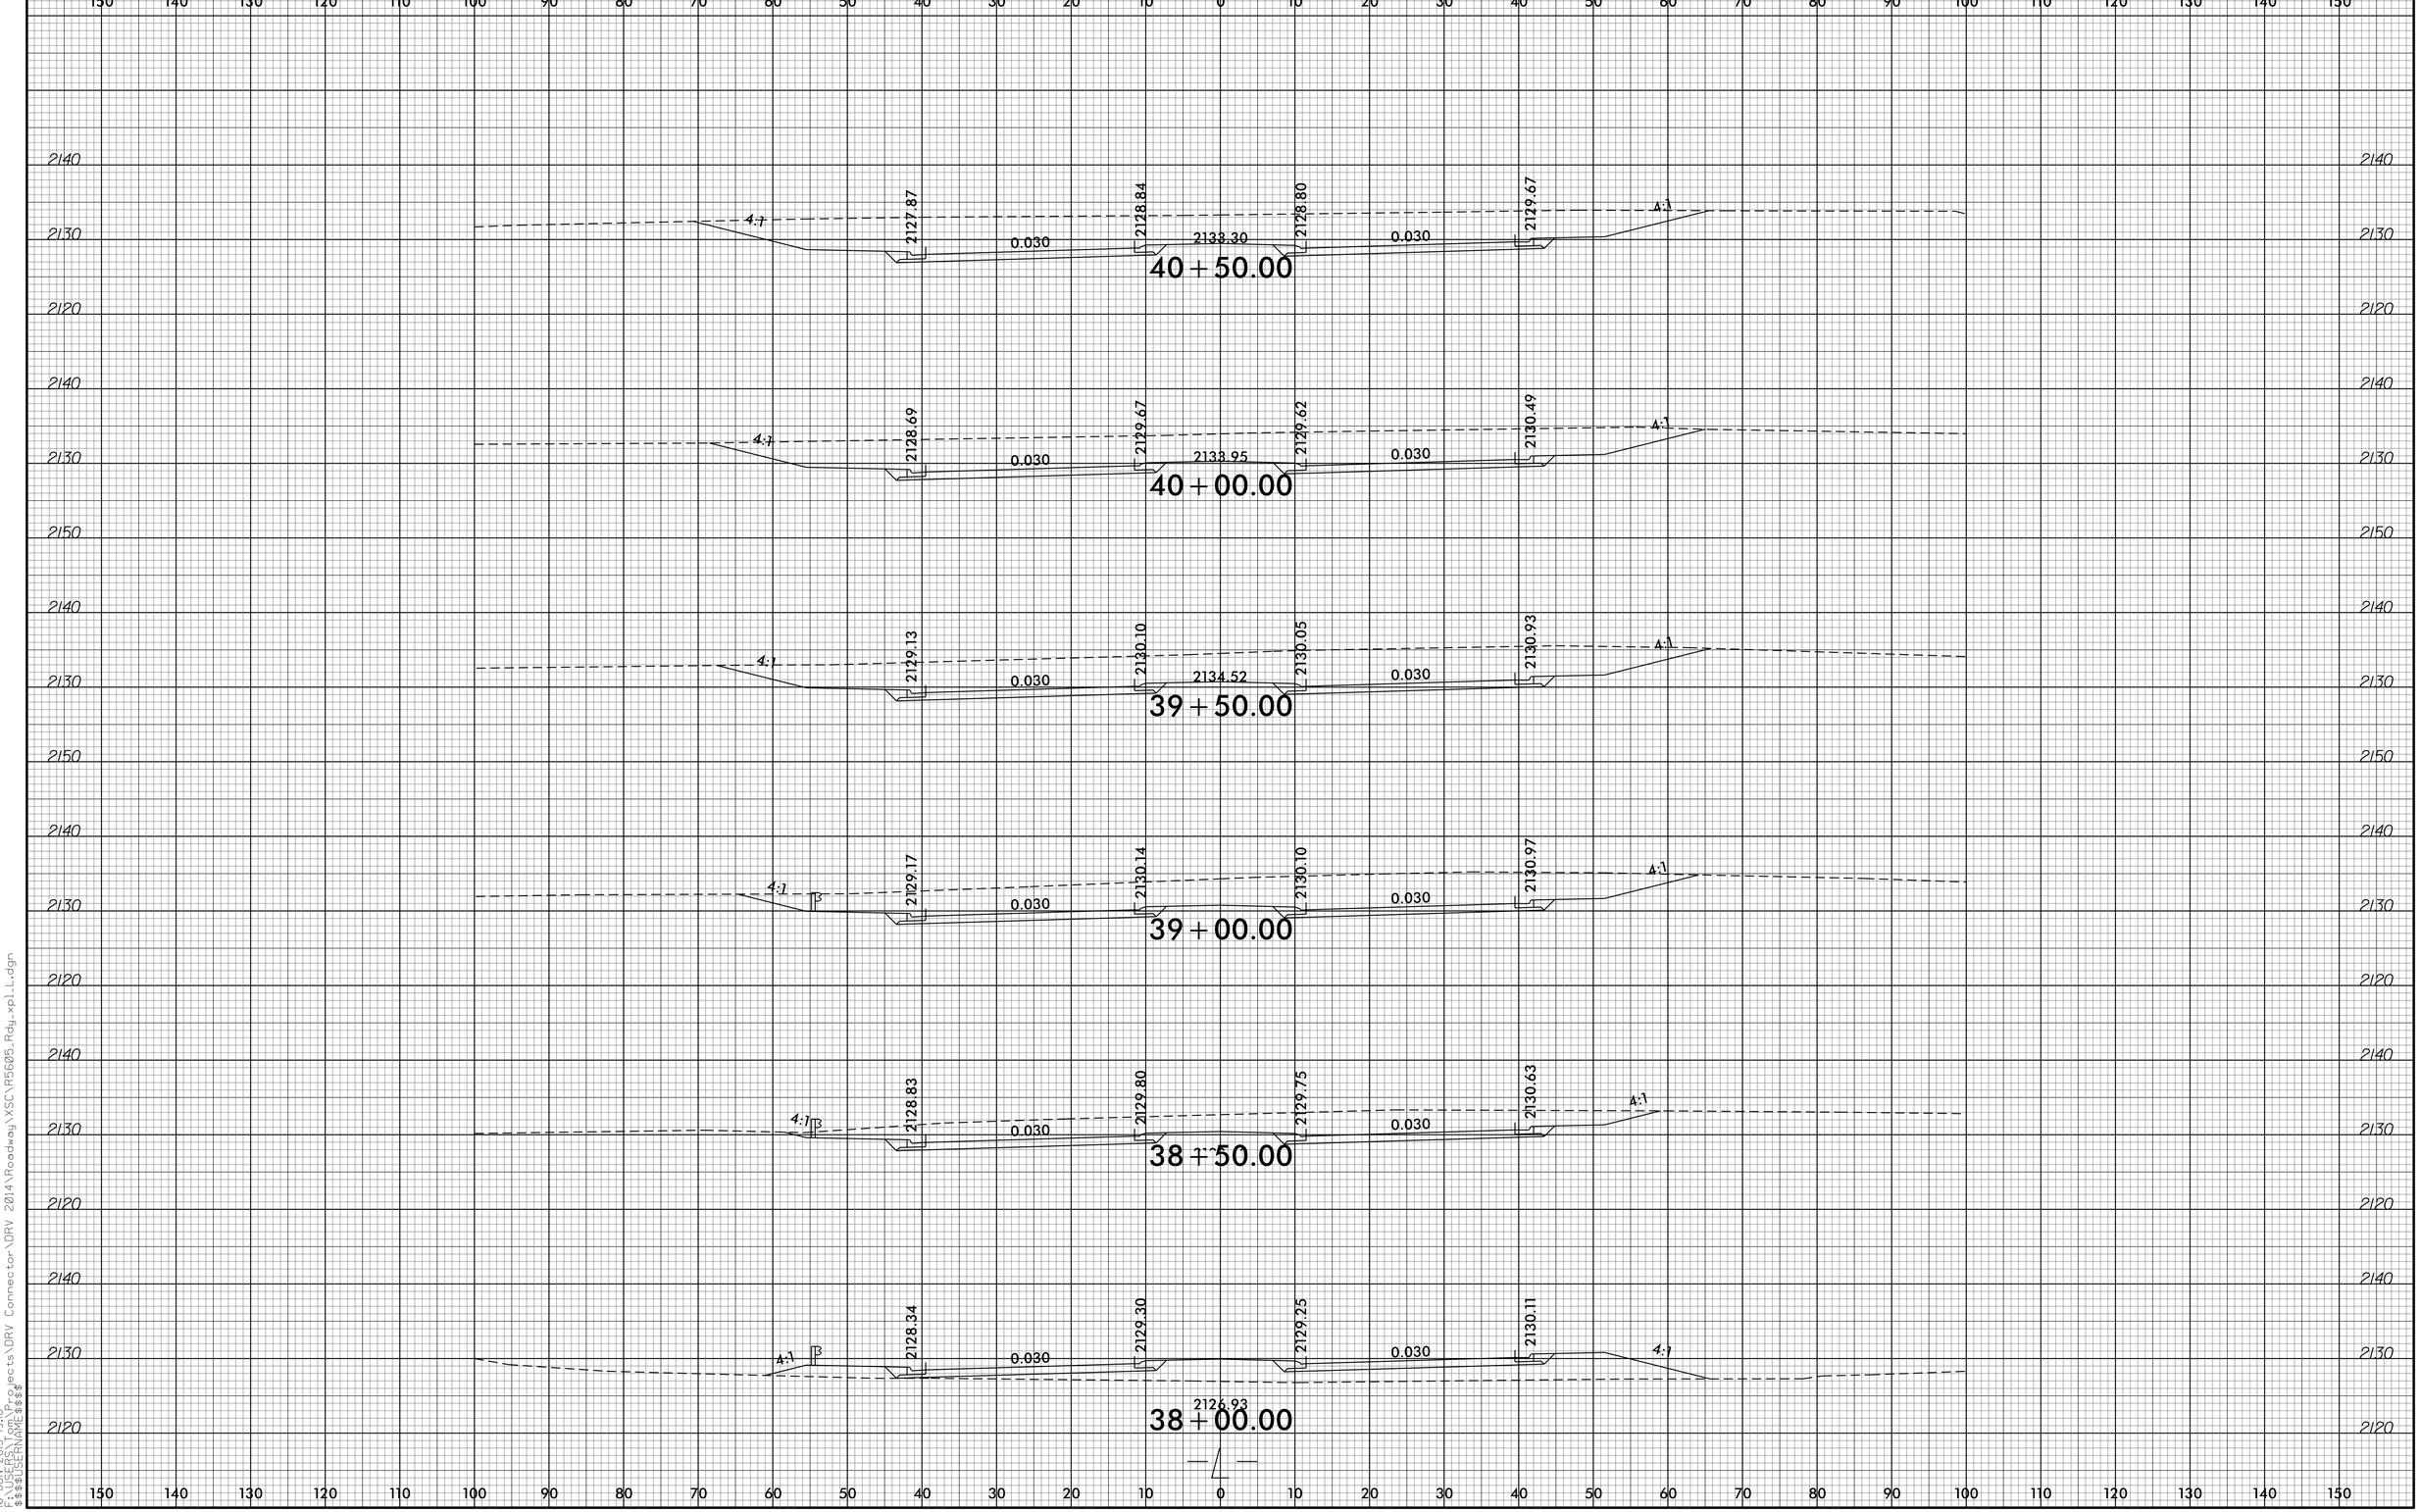0 5 10	PROJ. REFERENCE NO.	SHEET NO.
	R-5605	X-12