0 5 10	PROJ. REFERENCE NO.	SHEET NO.
	R-5605	X-13

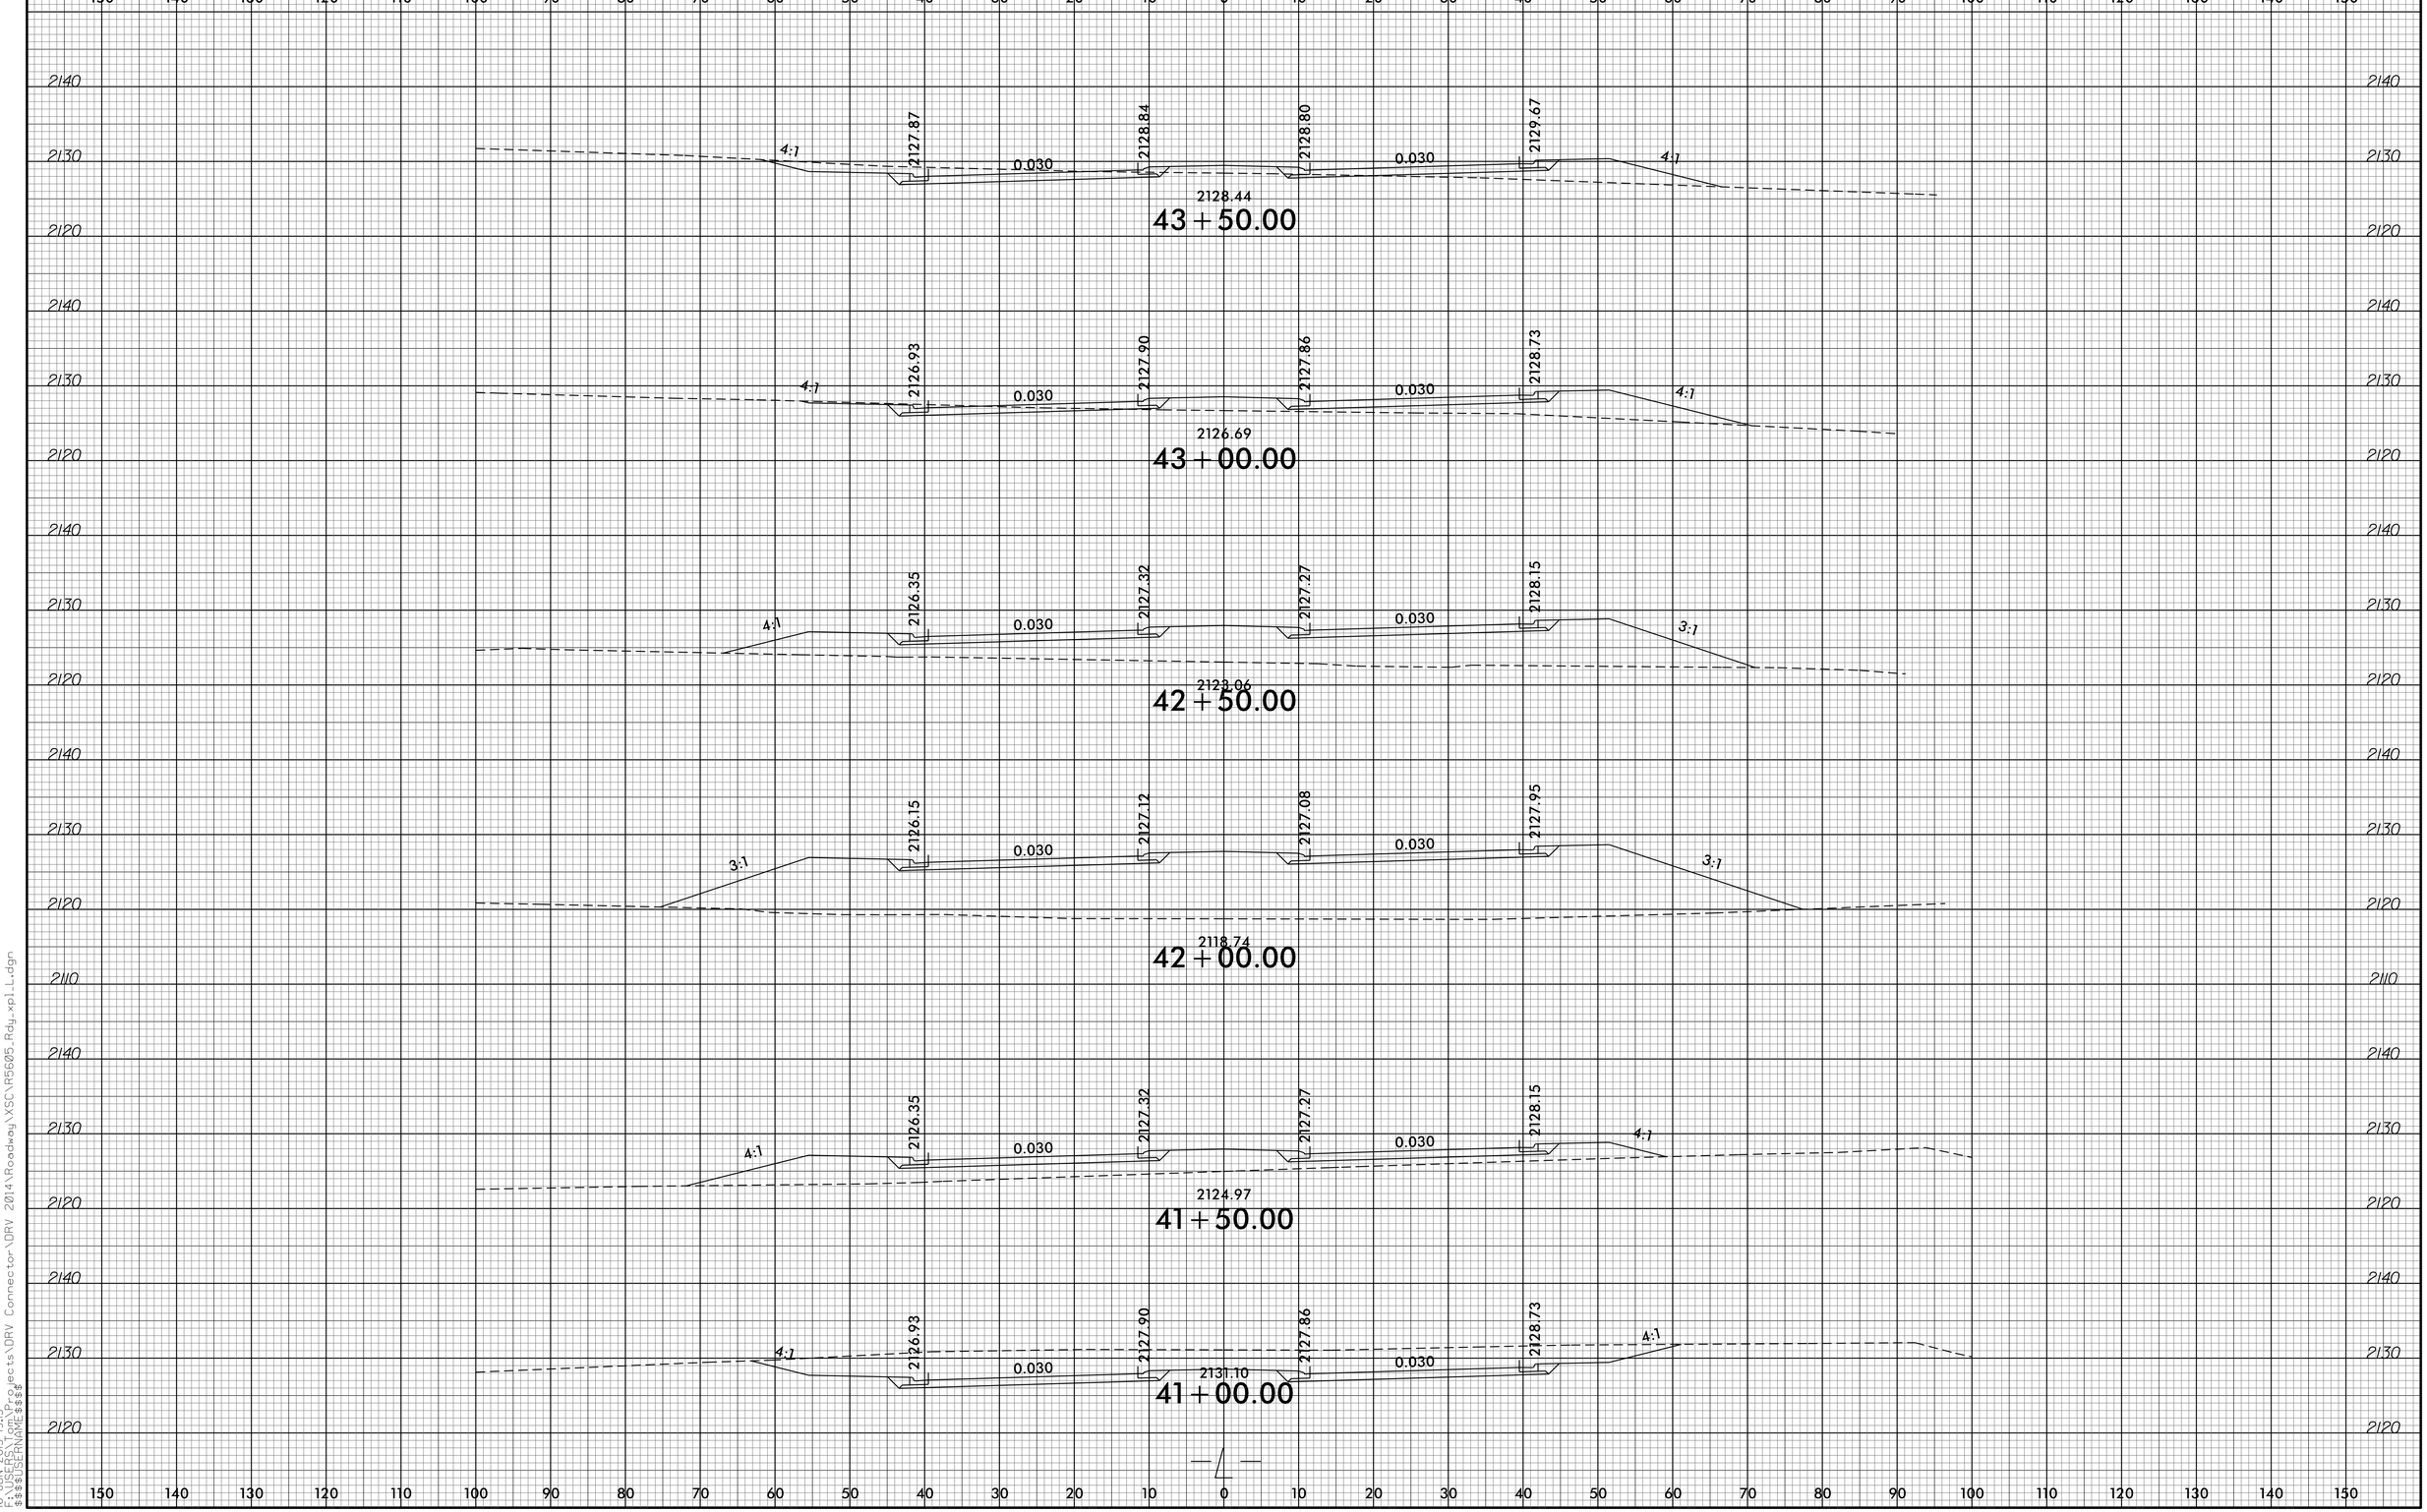

8/23/99

15-JUN-2015 19:13
$$$$USERNAME:$$$$
$$$$JOBNAME:$$$$ V:\Projects\DRV Connector\DRV 2014\Roadway\XSC\R5605_Rdy_xpl_L.dgn