0 5 10	PROJ. REFERENCE NO.	SHEET NO.
	R-5605	X-15

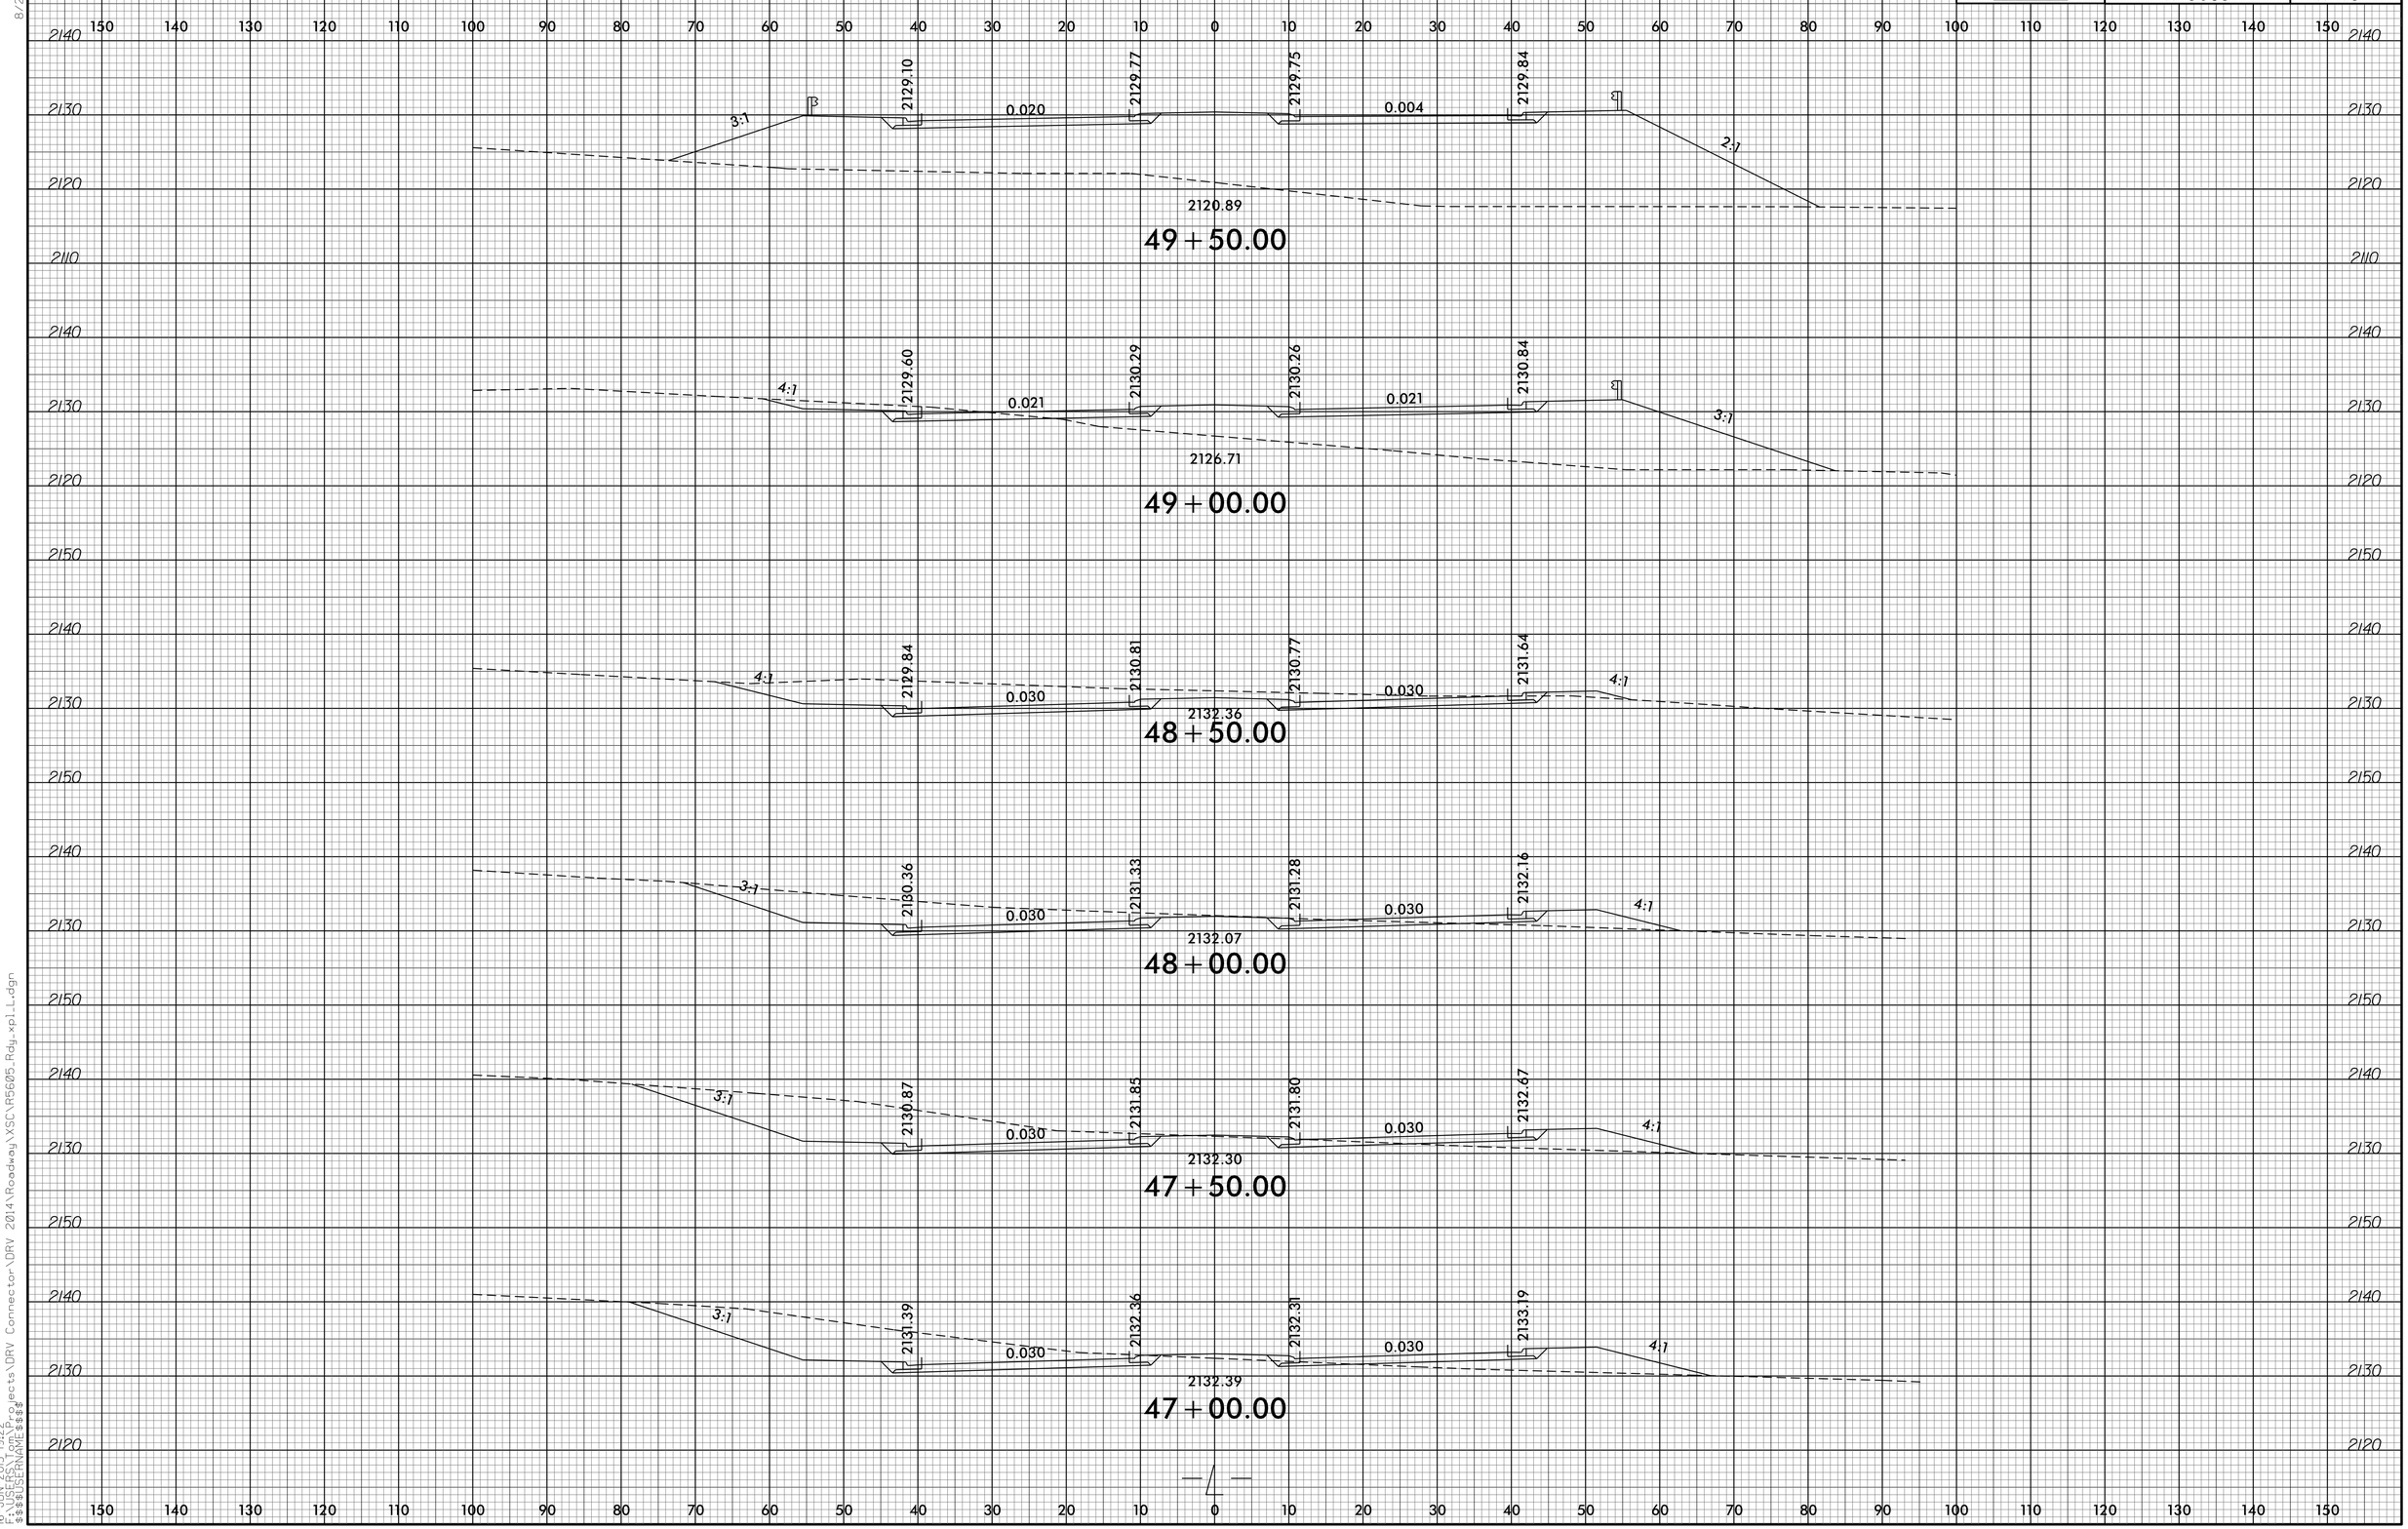

8/23/99

16-JUN-2015 19:22
$$$$USERNAME$$$$
FILENAME=C:\SS\Projects\DRV Connector\DRV 2014\Roadway\XSC\R5605_Rdy_xpl_L.dgn