PROJ. REFERENCE NO.	SHEET NO.
R-5605	X-16

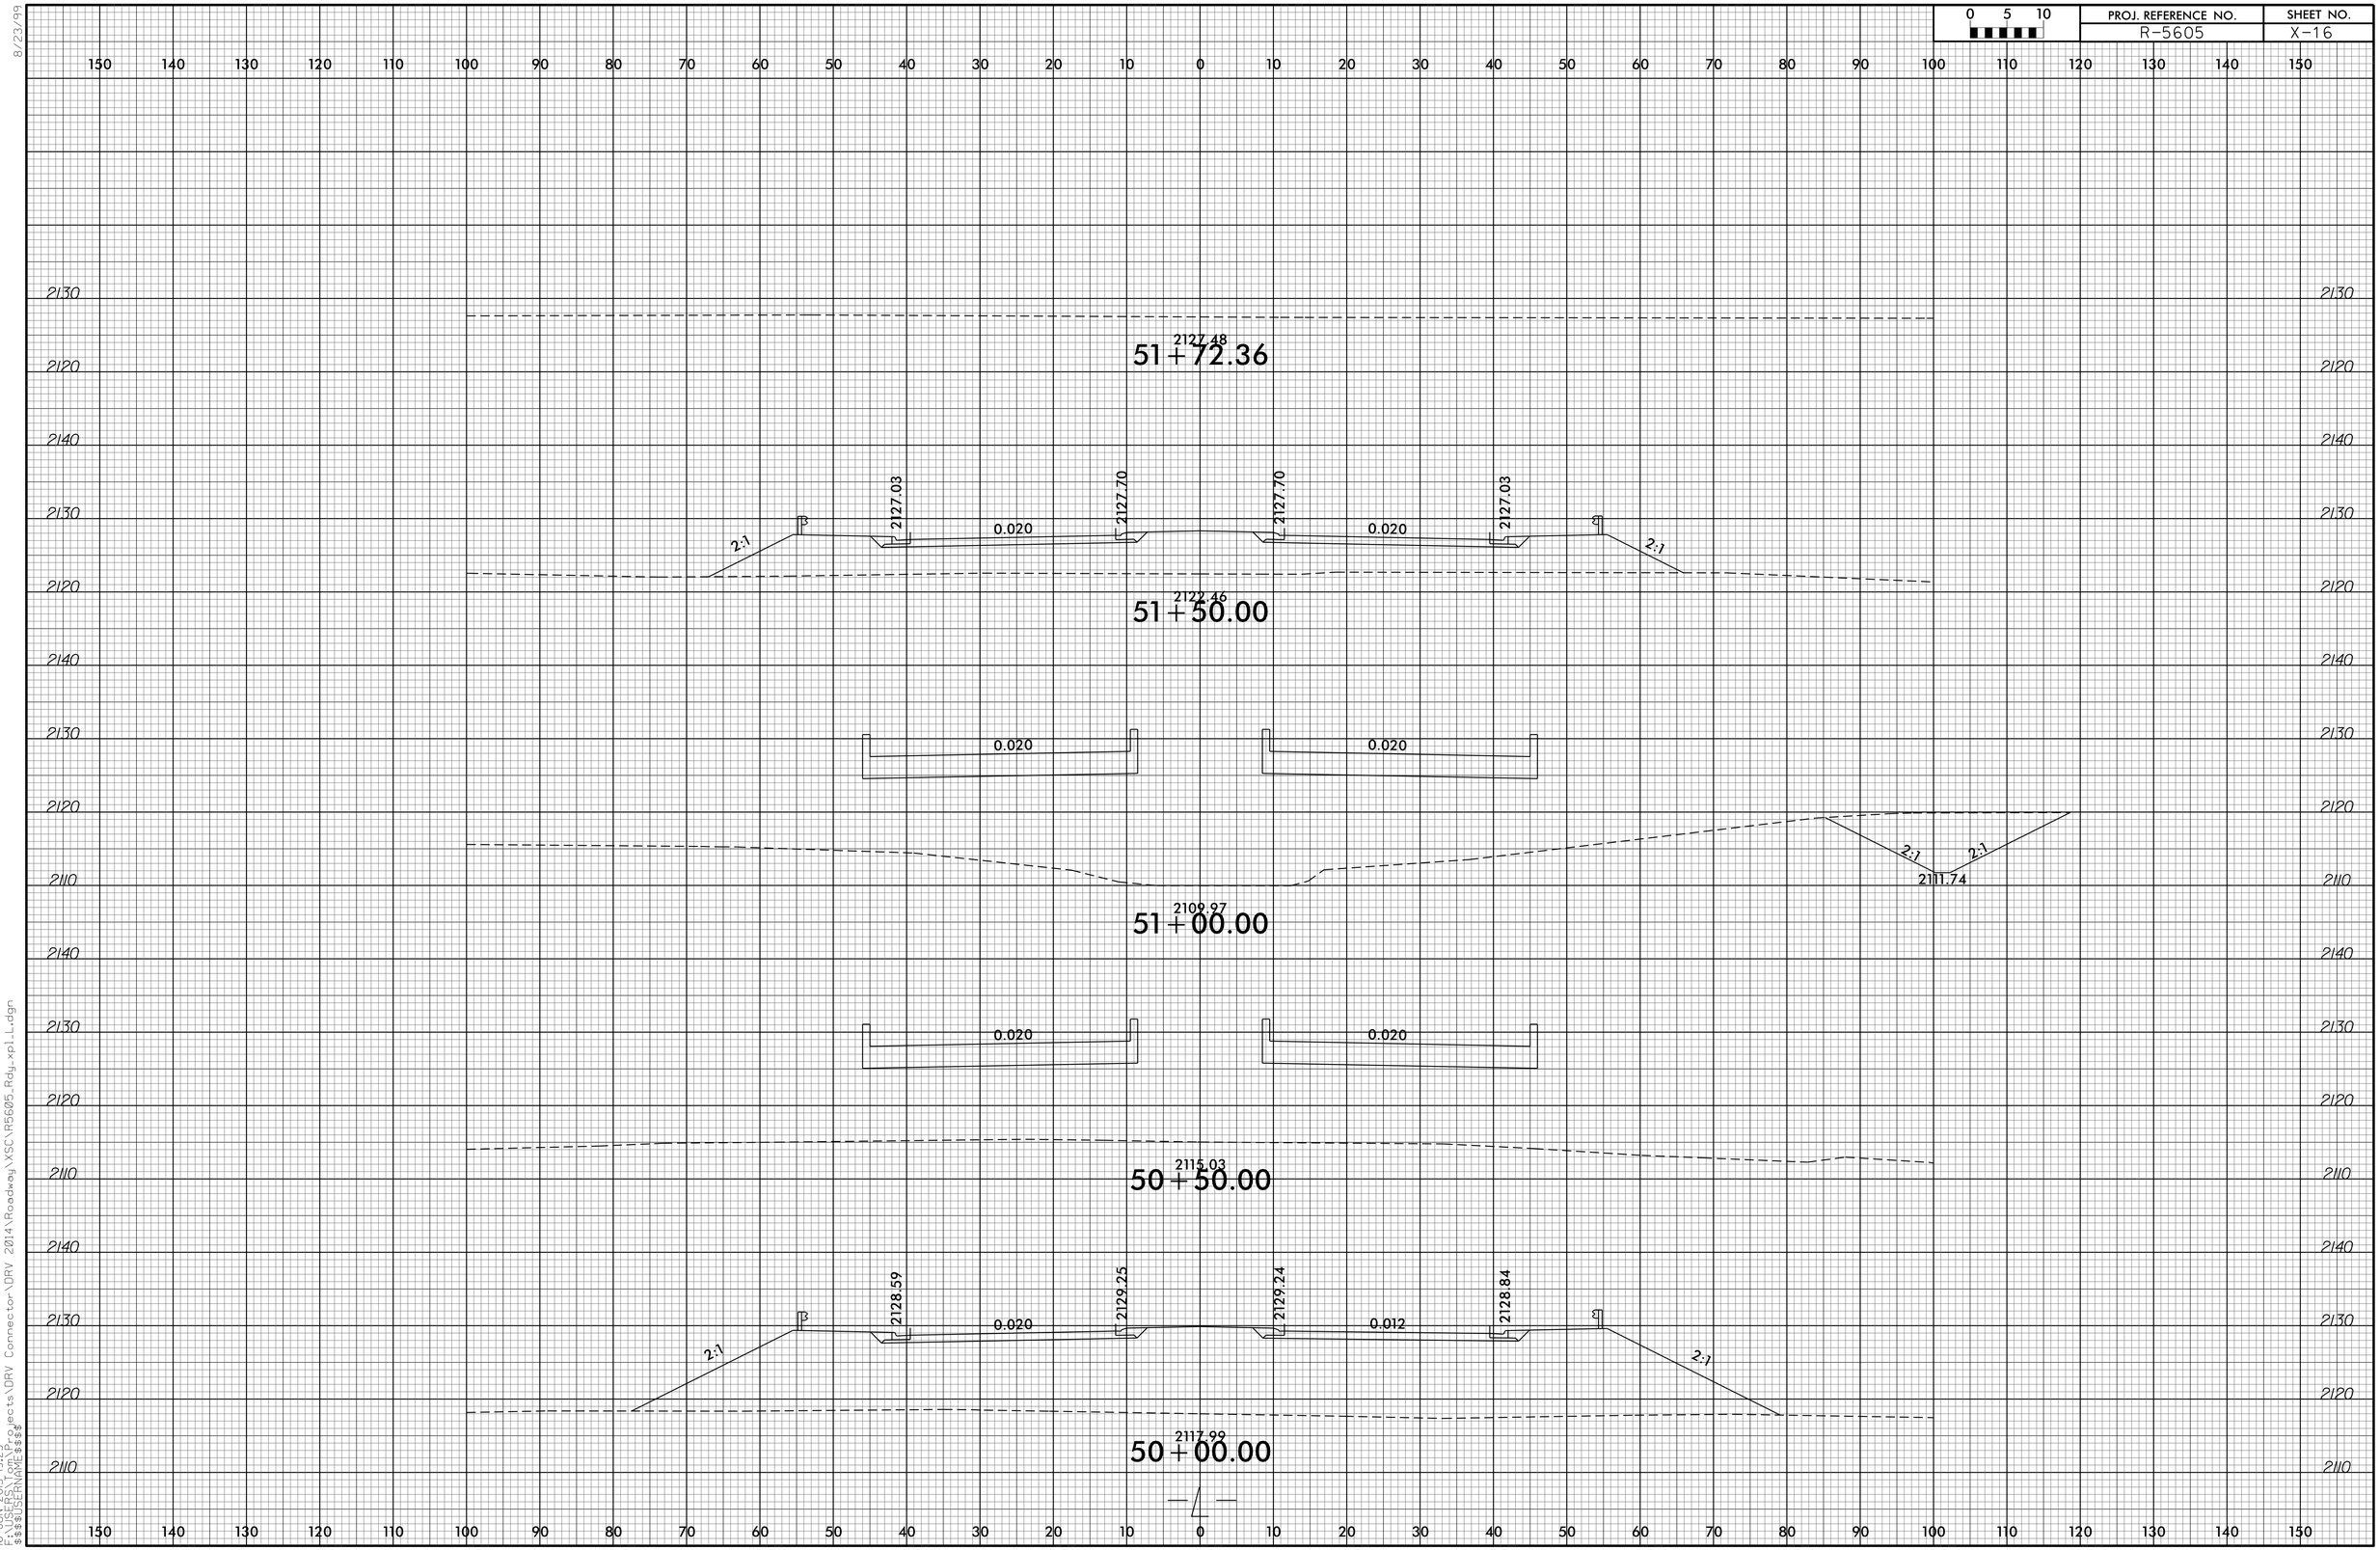

8/23/99

16-JUN-2015 19:25
F:\USERS\Tom\Projects\DRV Connector\DRV 2014\Roadway\XSC\R5605_Rdy_xpl_L.dgn
$$$$USERNAME$$$$