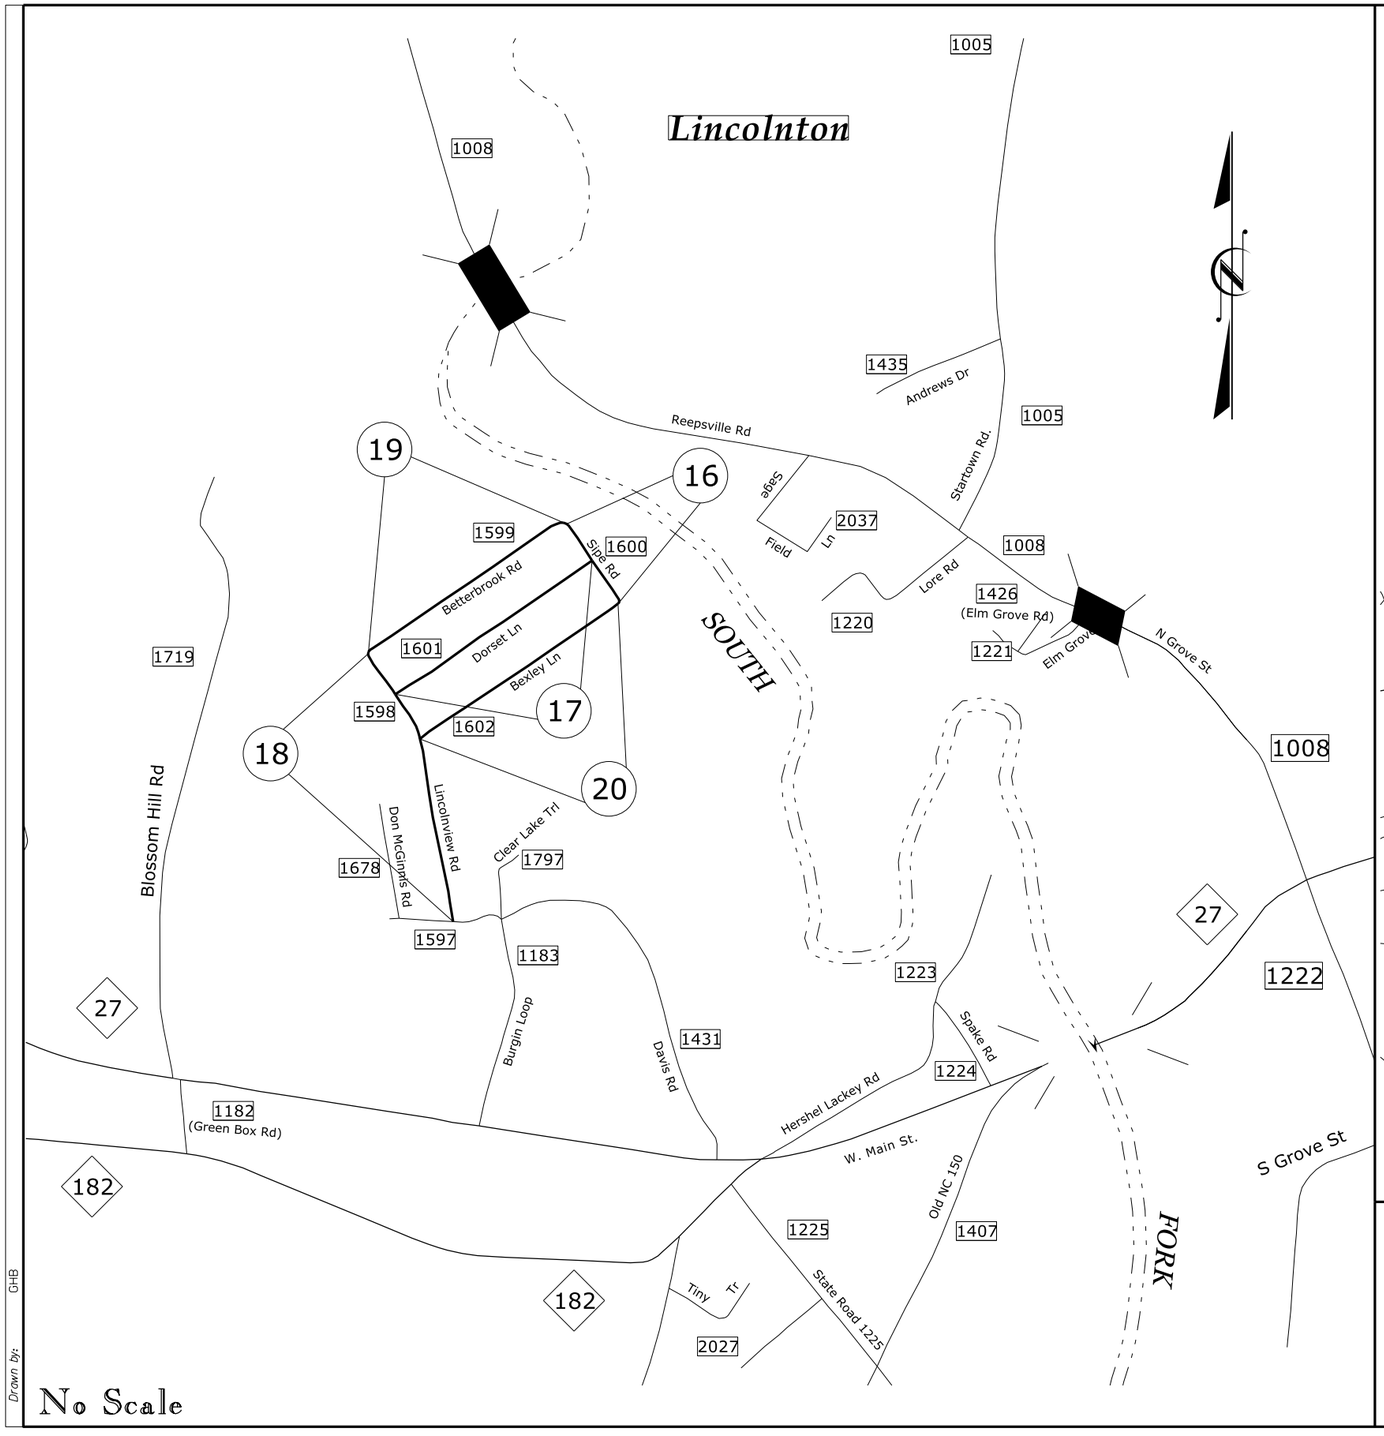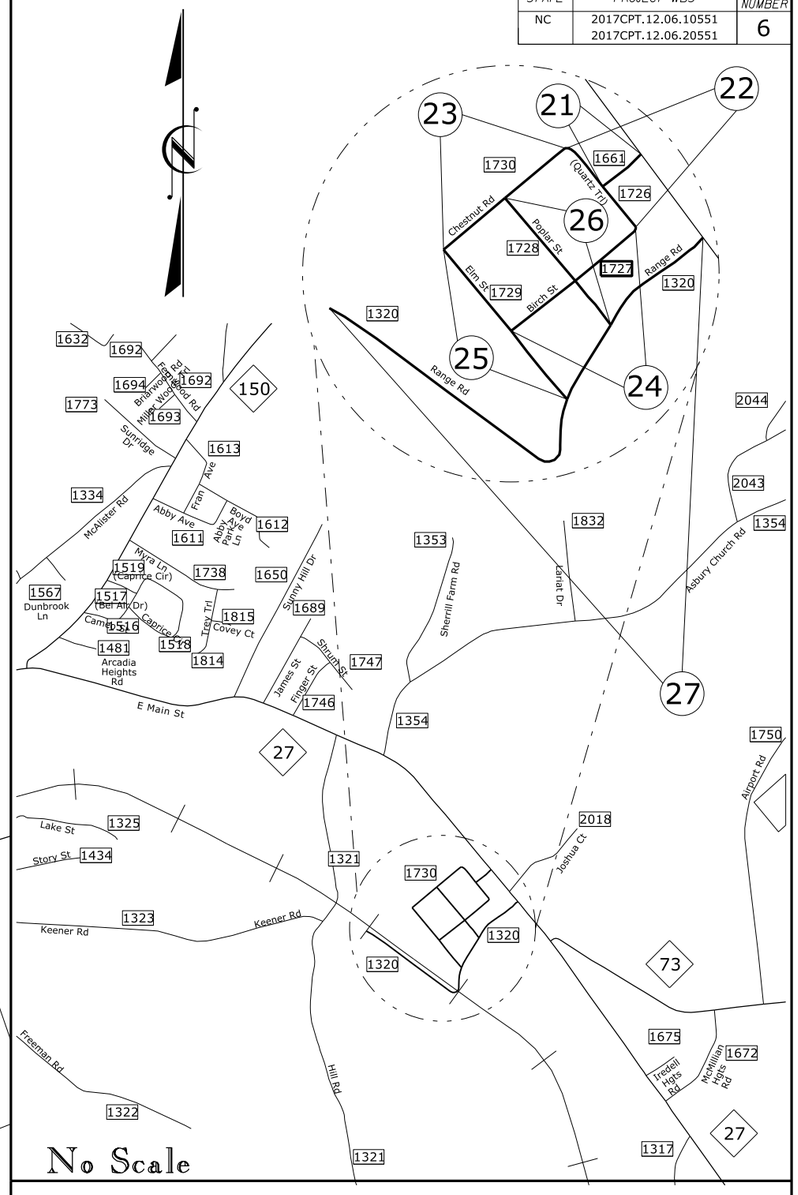STATE	PROJECT WBS	SHEET NUMBER
NC	2017CPT.12.06.10551 2017CPT.12.06.20551	6