0 2.5 5	PROJ. REFERENCE NO.	SHEET NO.
	B-5128	X-4

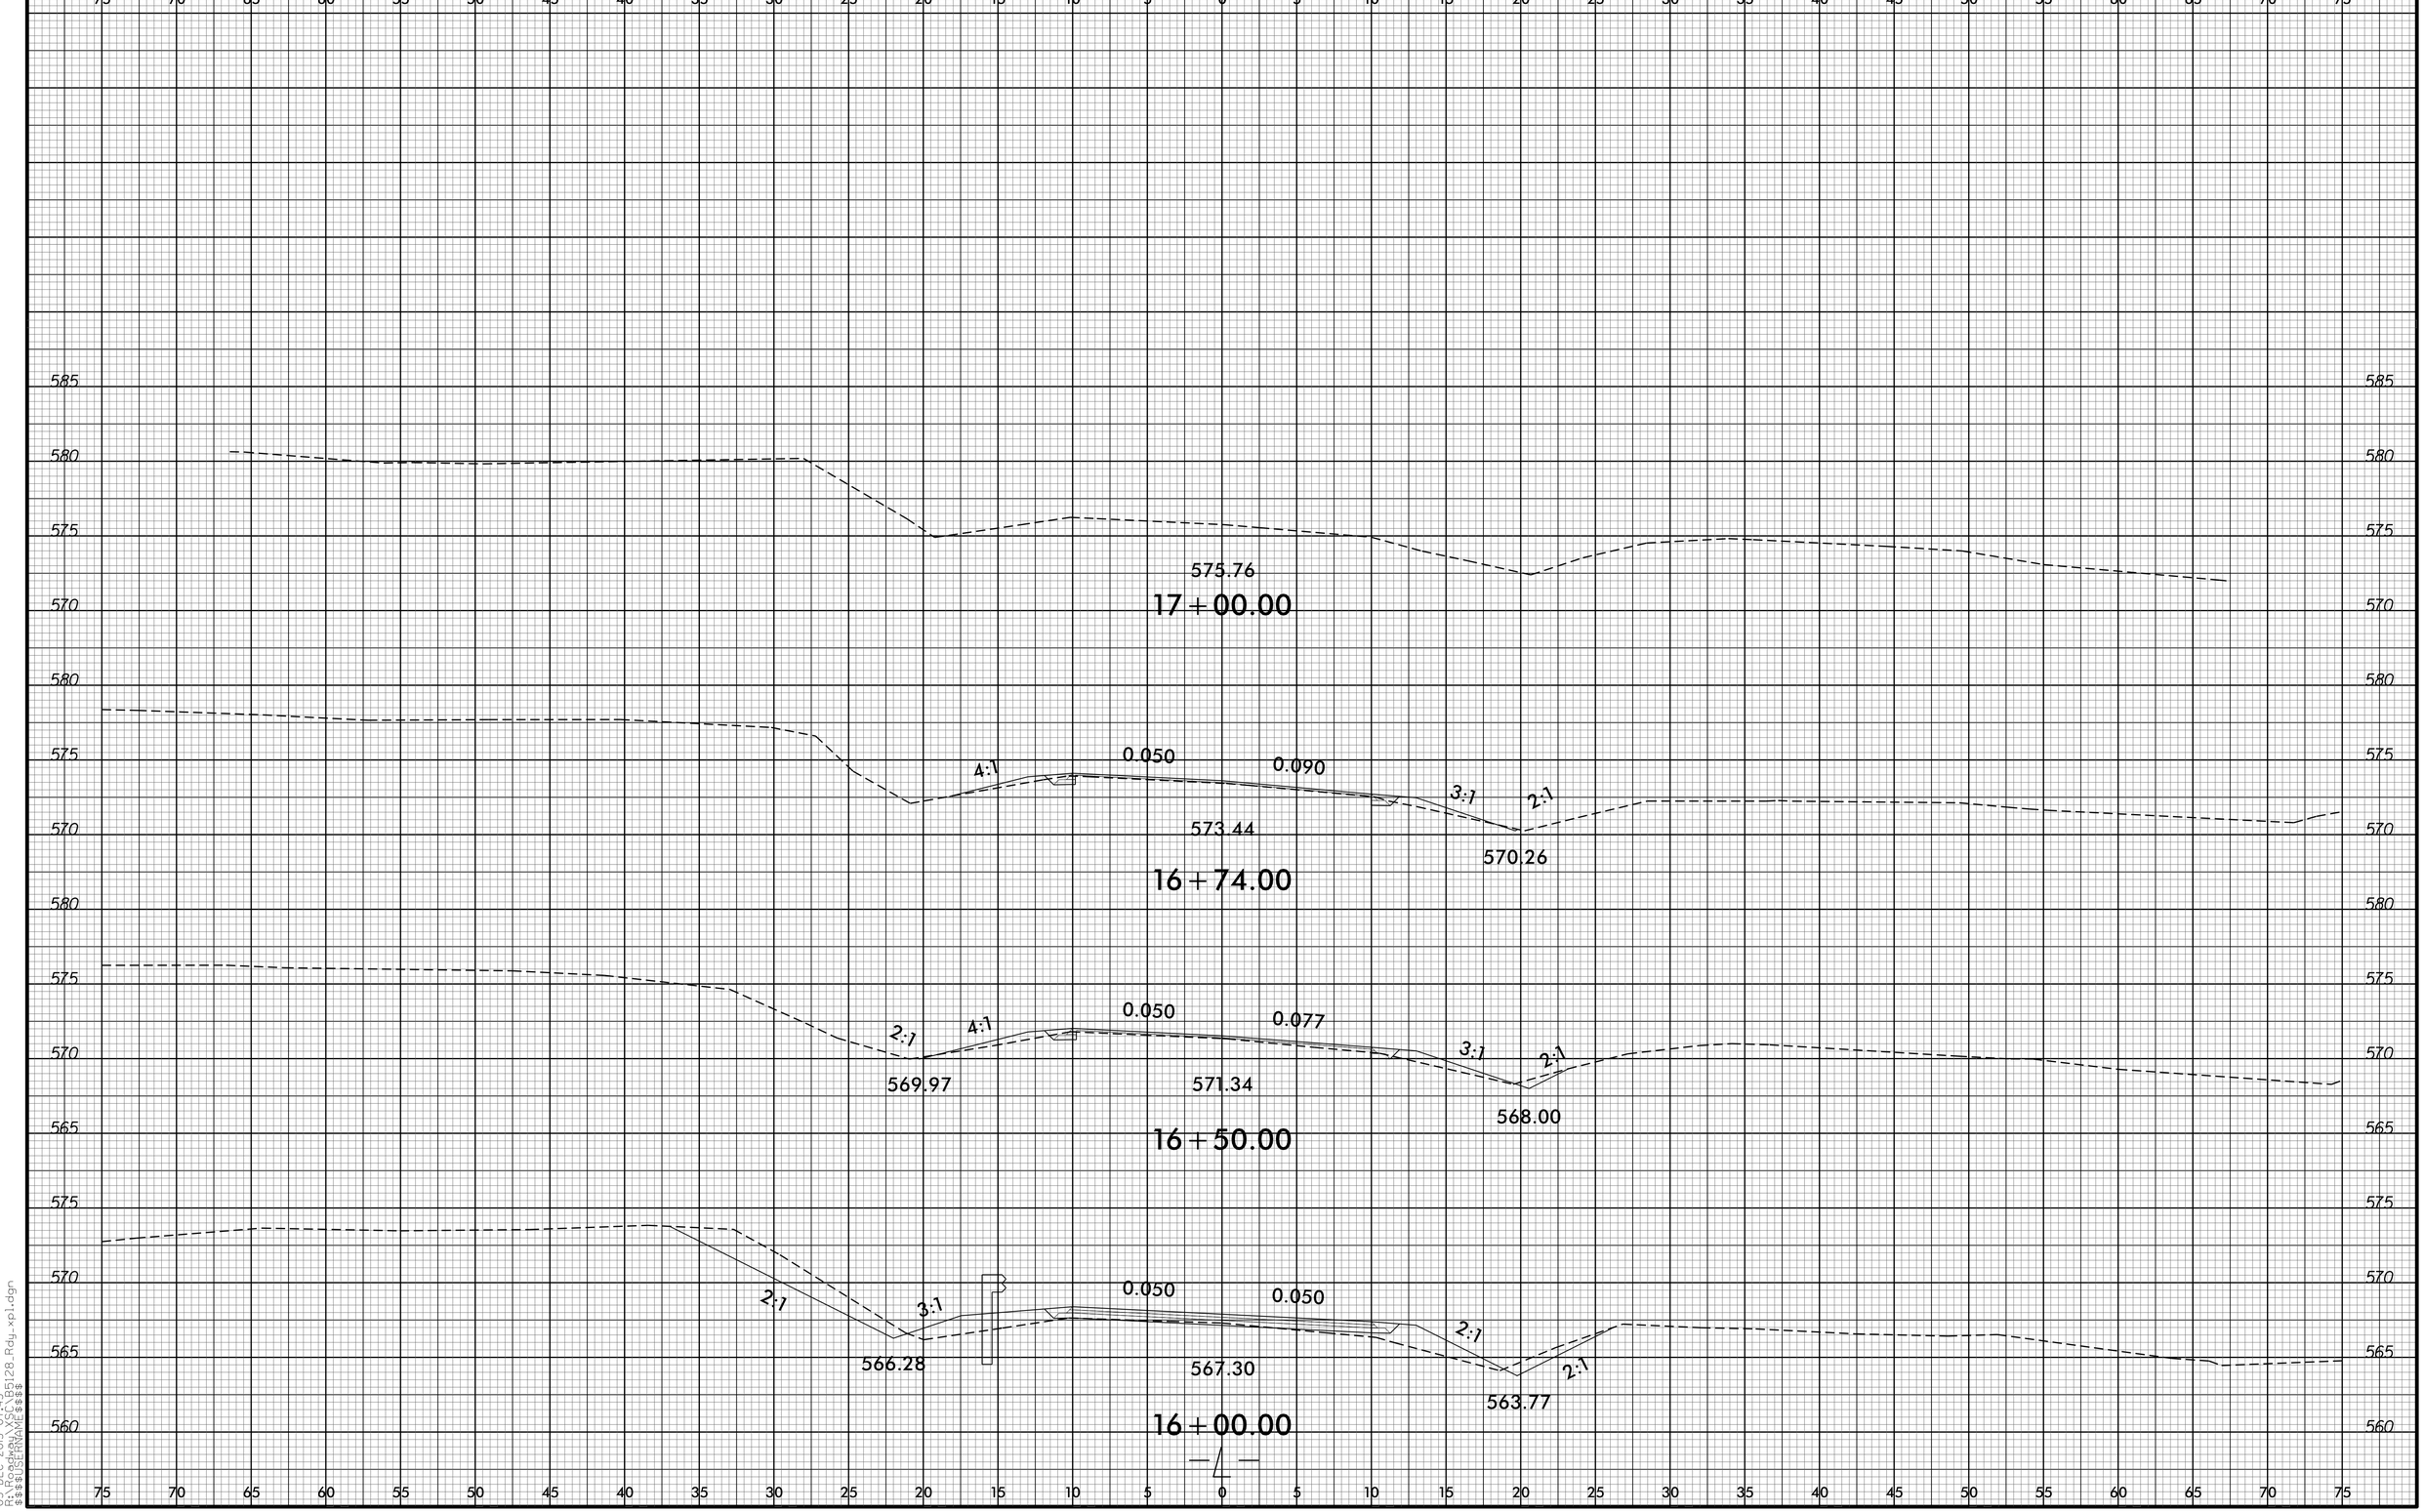

8/23/99

03-DEC-2015 07:45
C:\PROJECTS\B5128_Rdy_xpl.dgn
$$$$USERNAME$$$$