0 5 10	PROJ. REFERENCE NO.	SHEET NO.
	B-5123	X-2

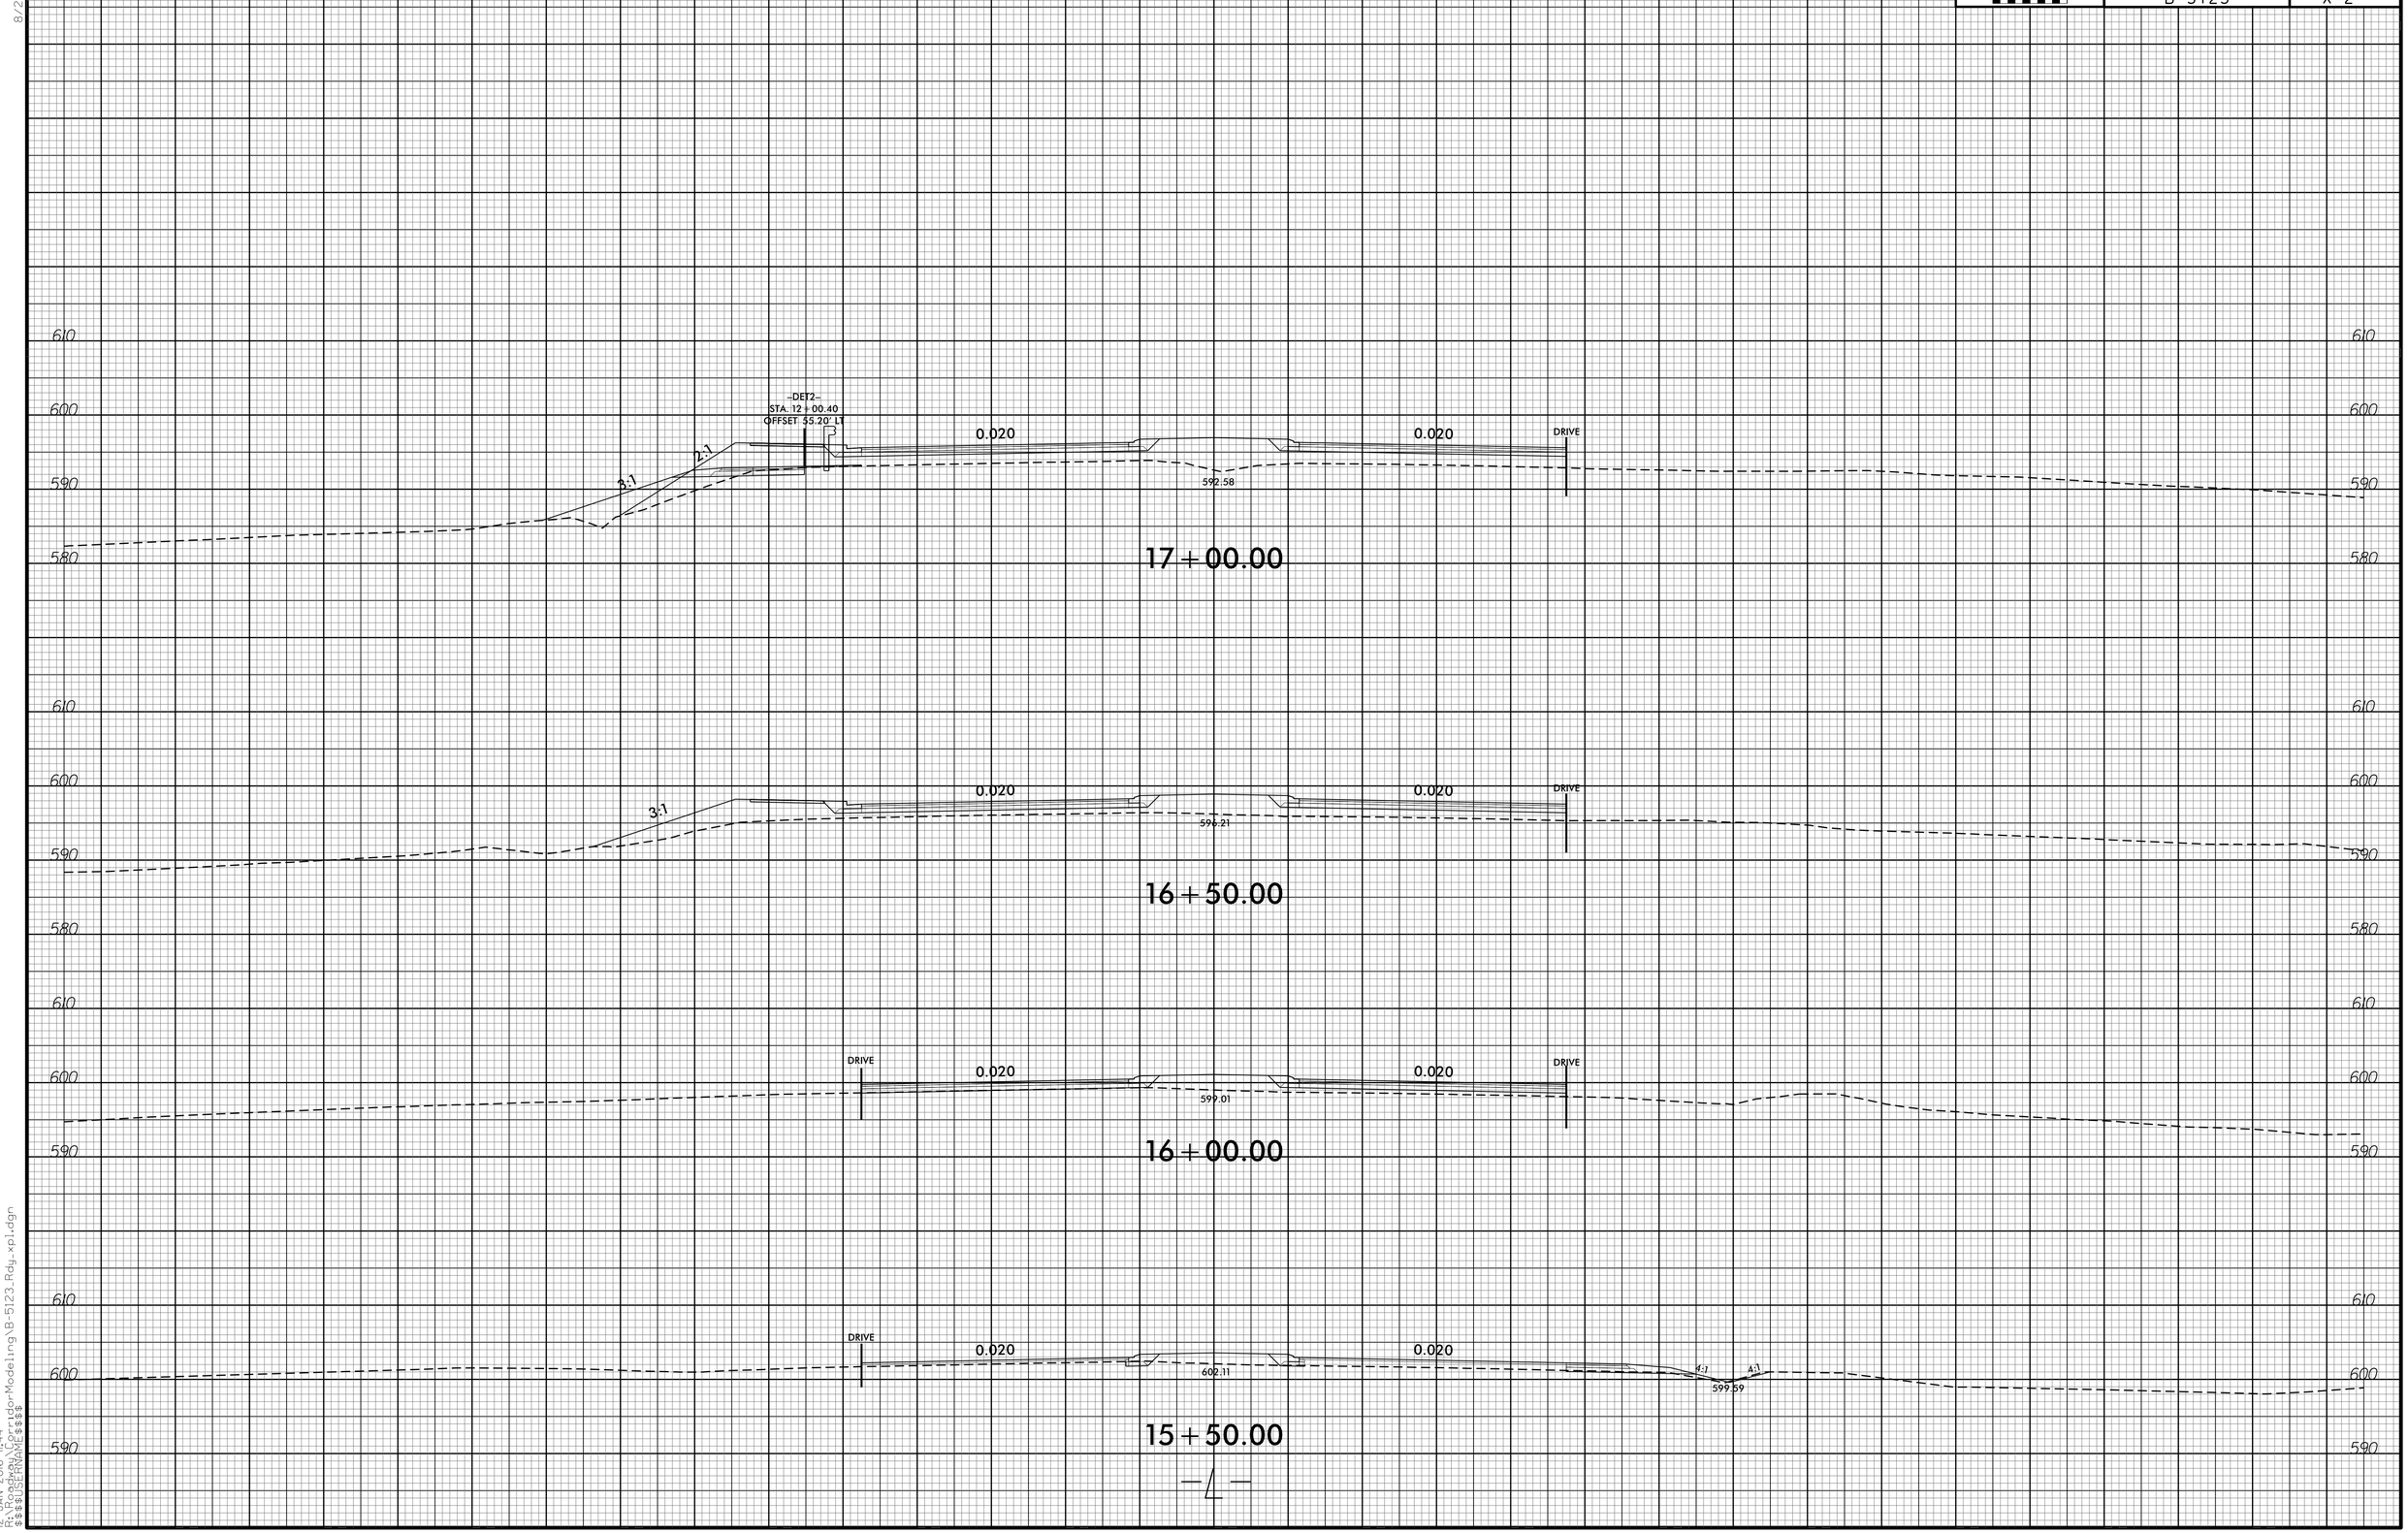

8/23/99

12-JAN-2016 11:44
R:\Hydraulics\Hydr-Modeling\B-5123_Rdy_xpl.dgn
$$$$USERNAME$$$$