0 5 10	PROJ. REFERENCE NO.	SHEET NO.
	B-5123	X-6

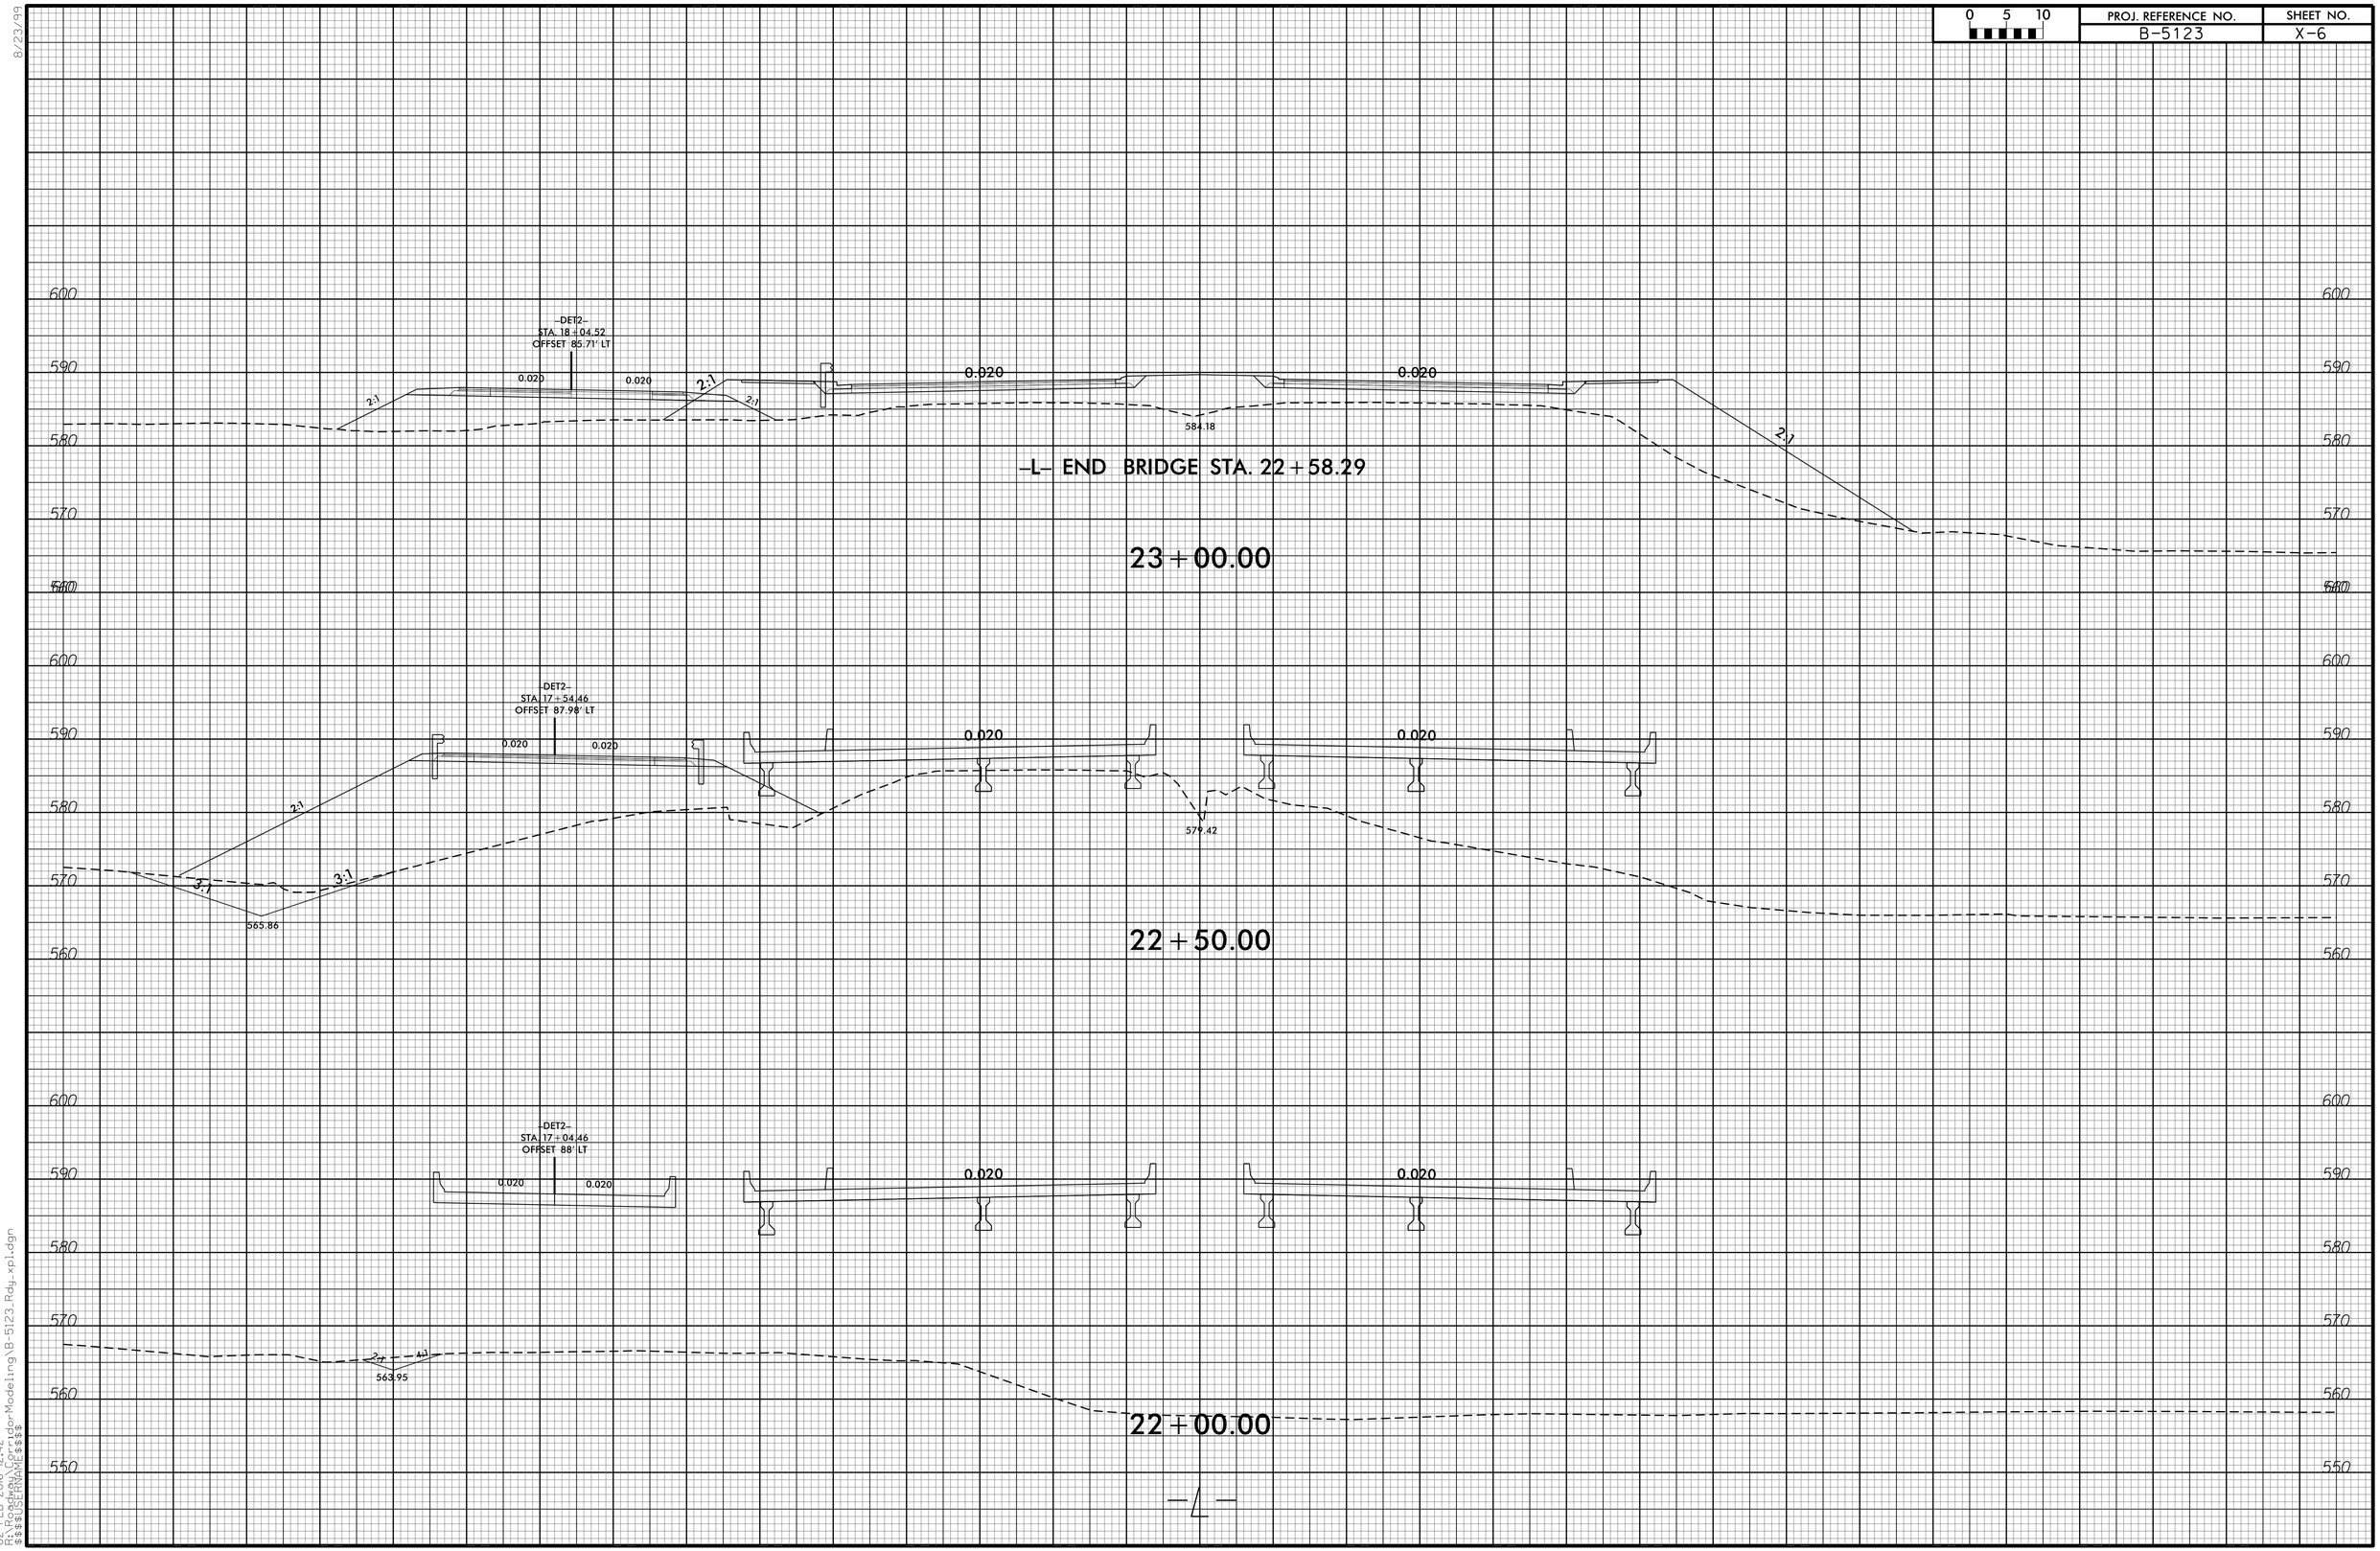

8/23/99

02-FEB-2016 12:42
R:\Roadway\Proj\Roadway\Modeling\B-5123_Rdy_xpl.dgn
$$$$USERNAME$$$$