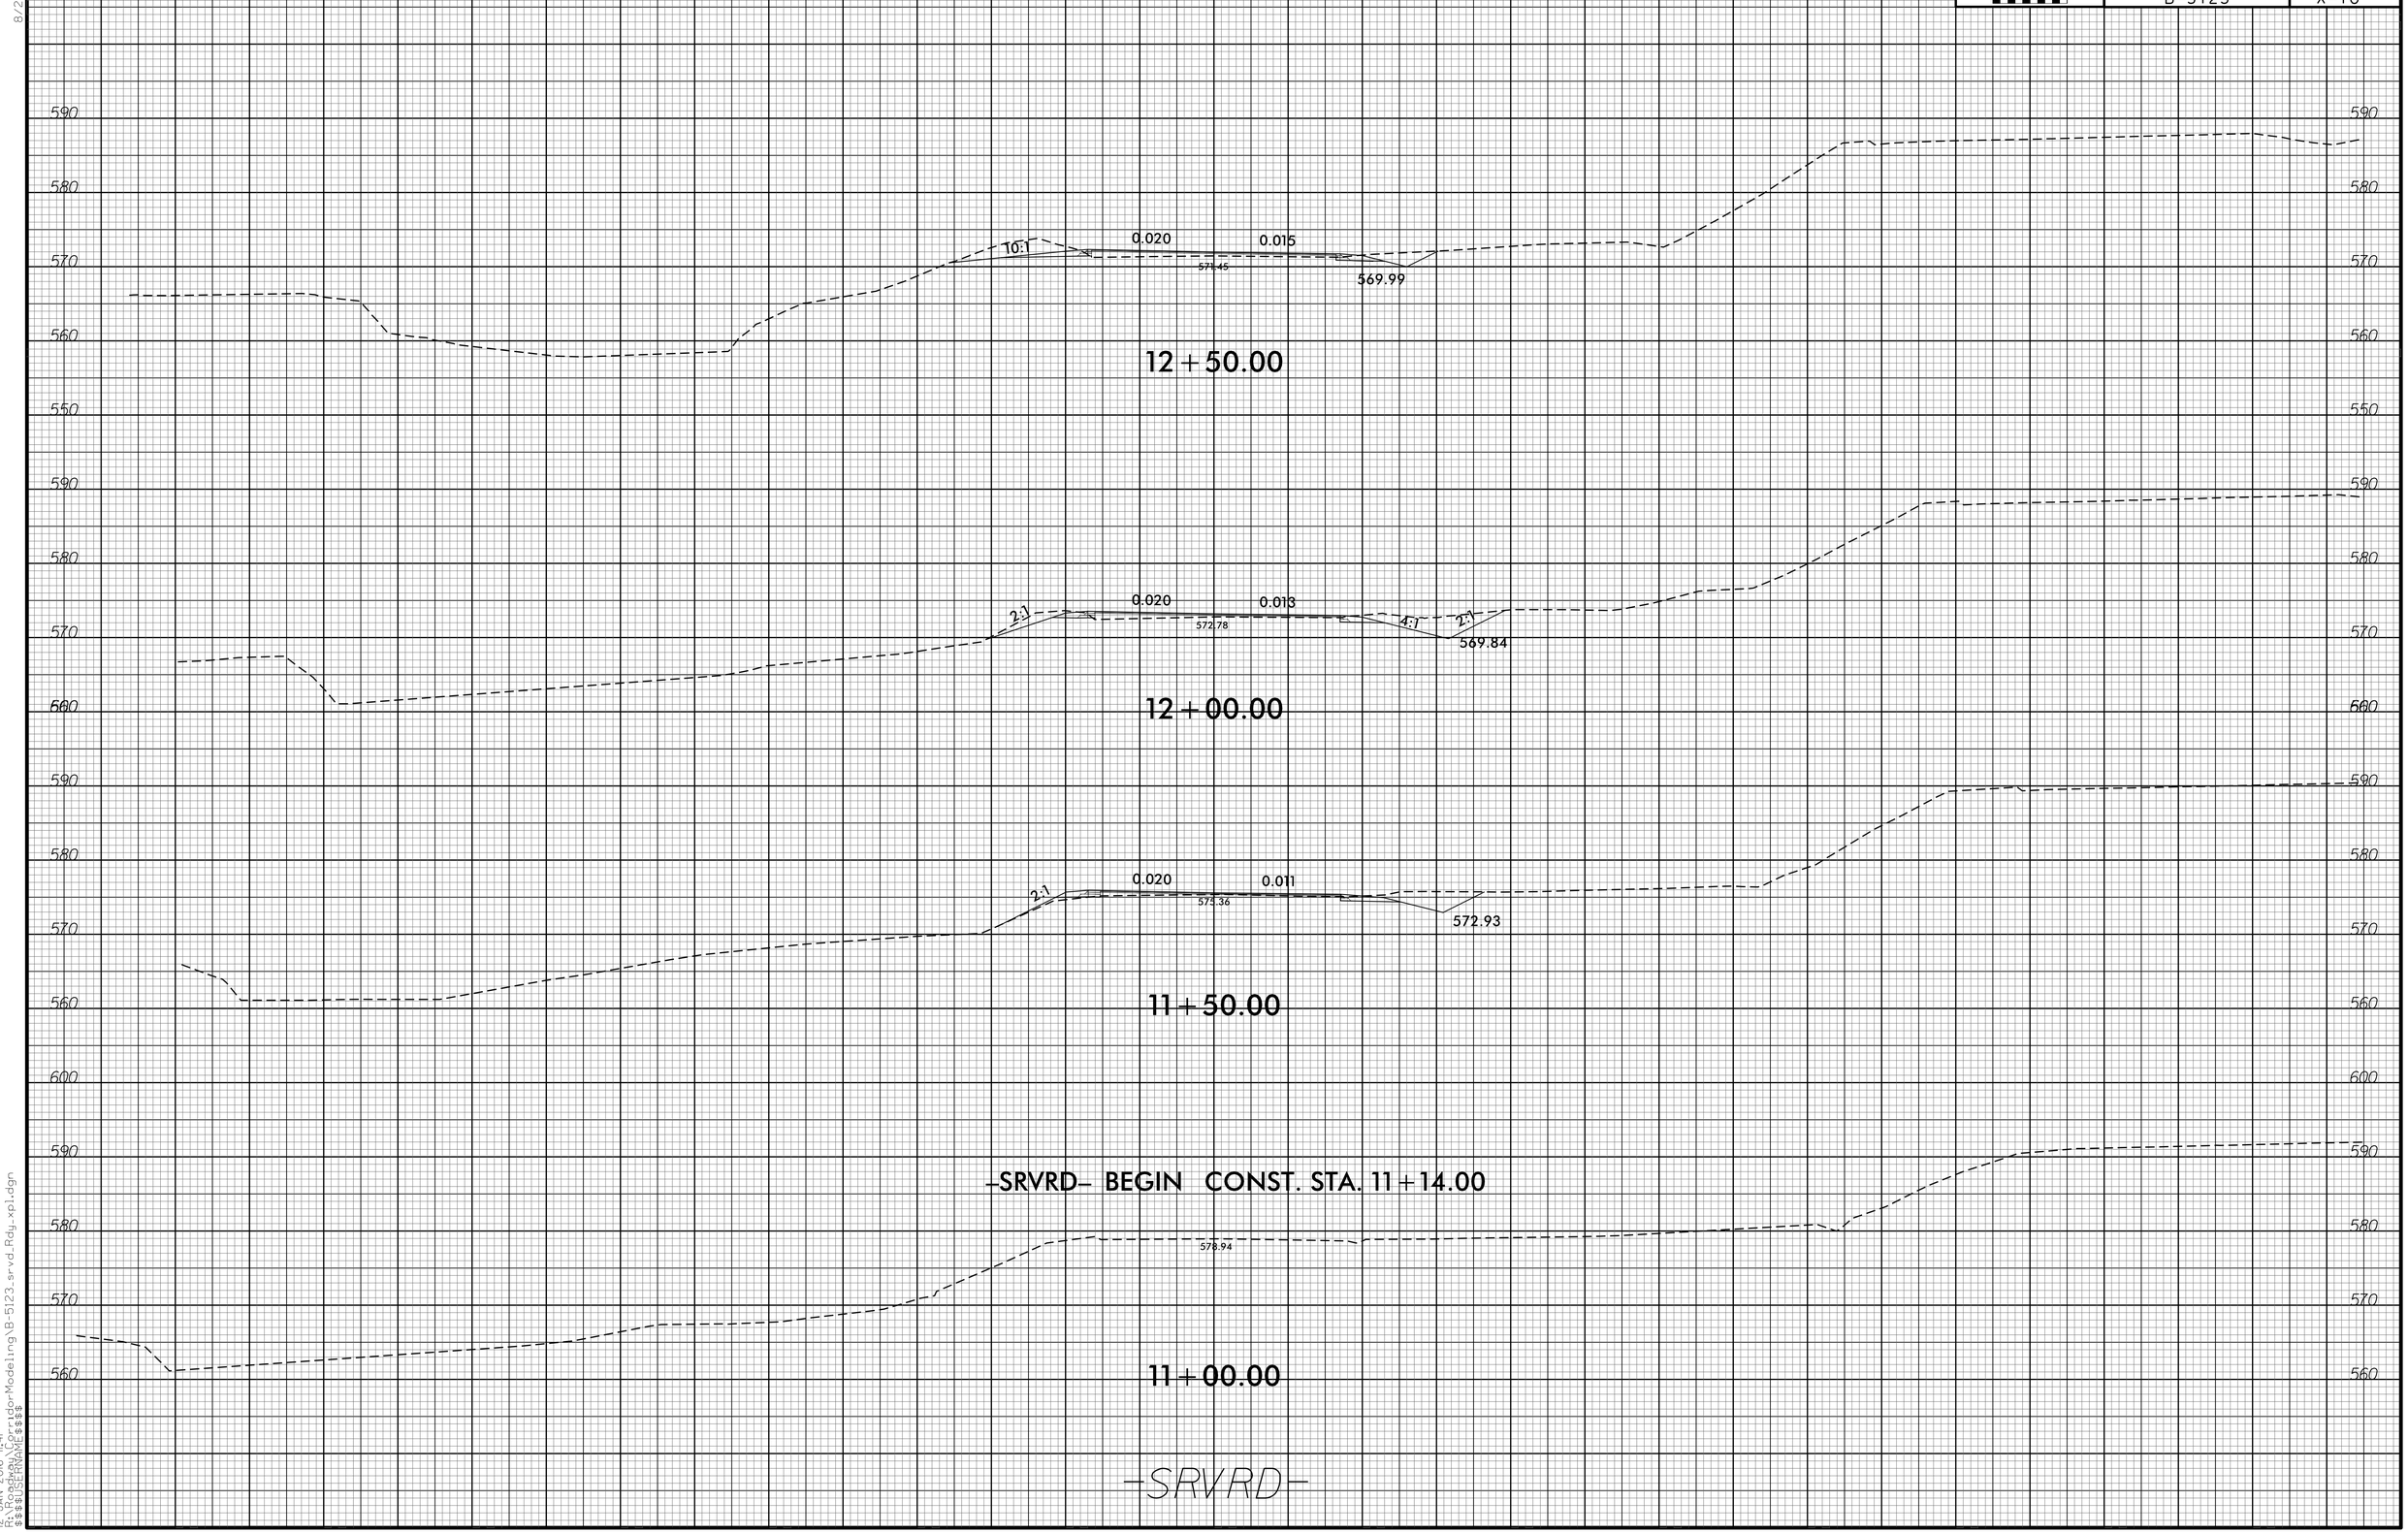

8/23/99

12-JAN-2016 11:41
R:\Roadway\CorridorModeling\B-5123_srvd_Rdy_xpl.dgn
$$$$USERNAME$$$$