STATE	PROJECT WBS	SHEET NUMBER
NC	2016CPT.12.05.10181	8
	2016CPT.12.05.20181	

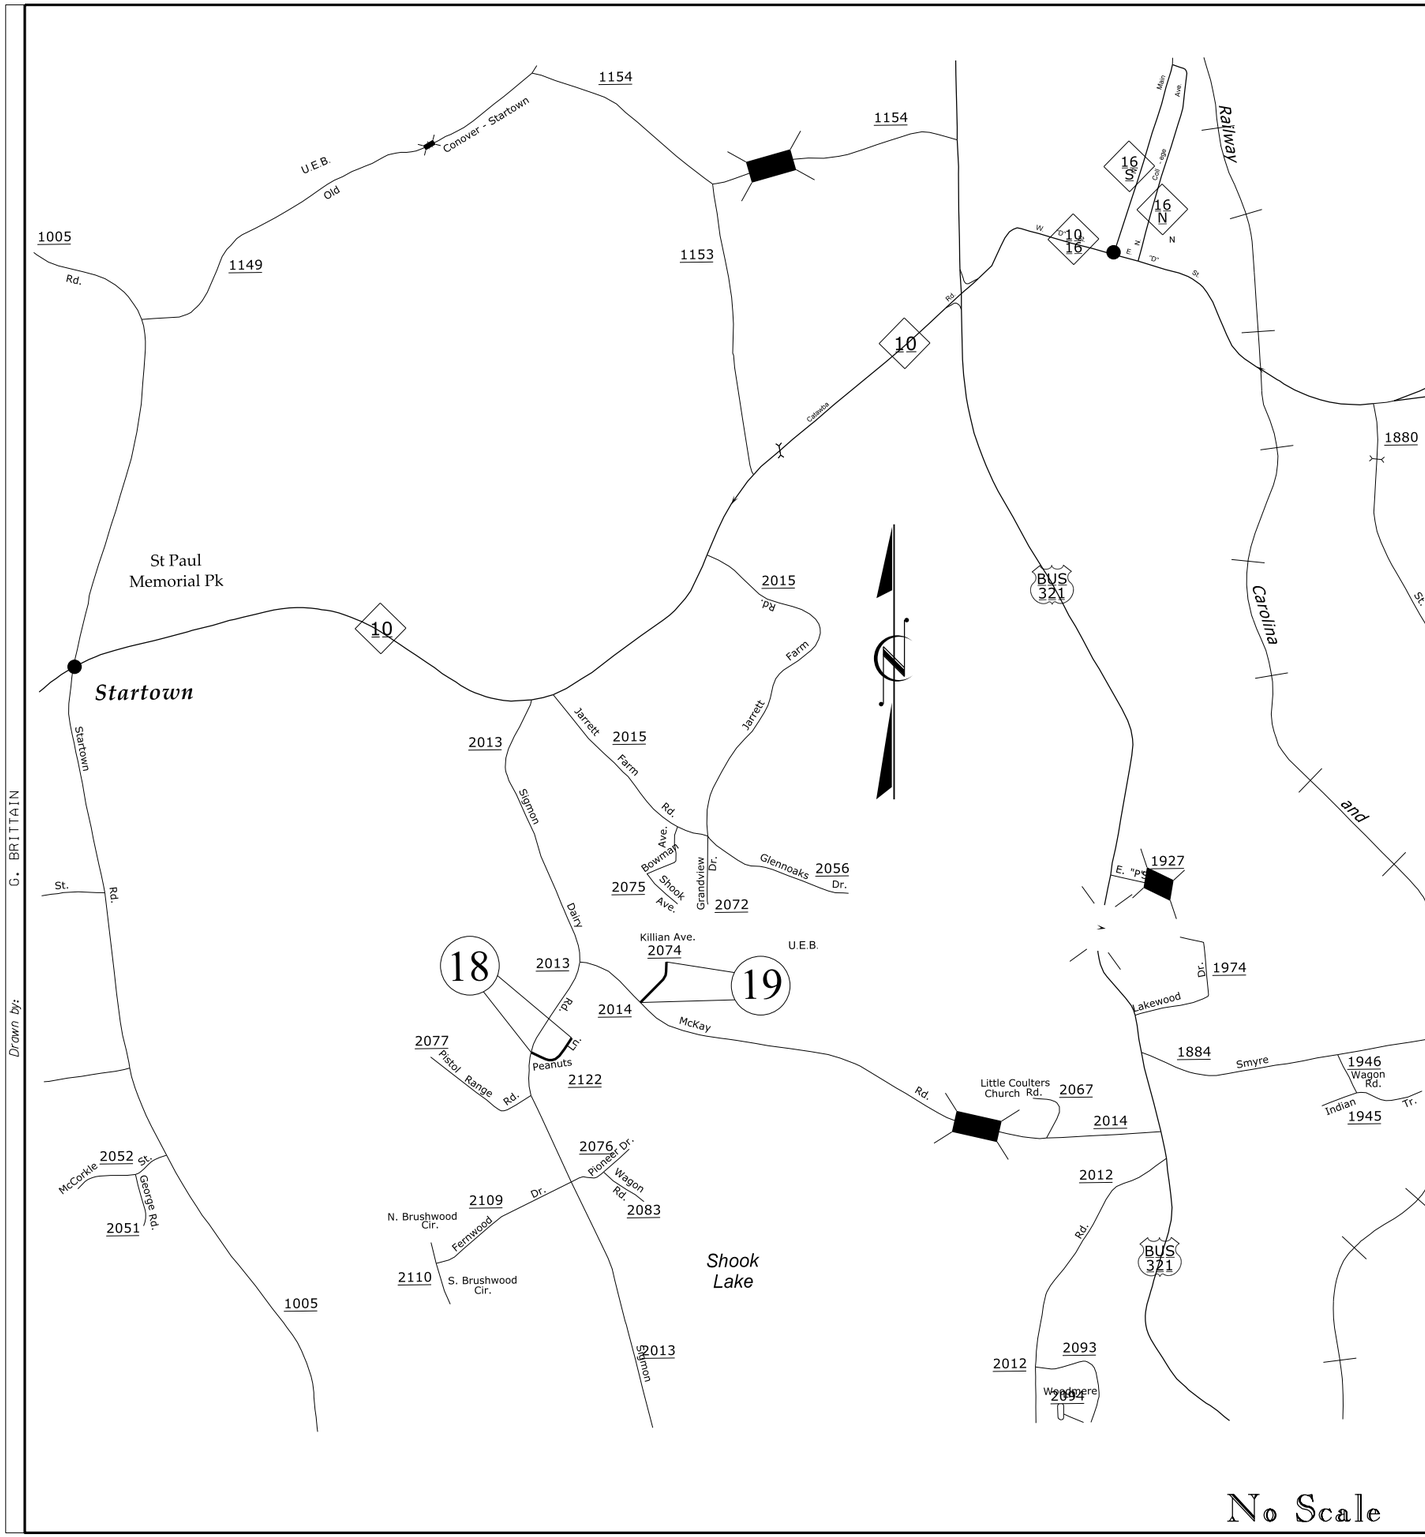

No Scale

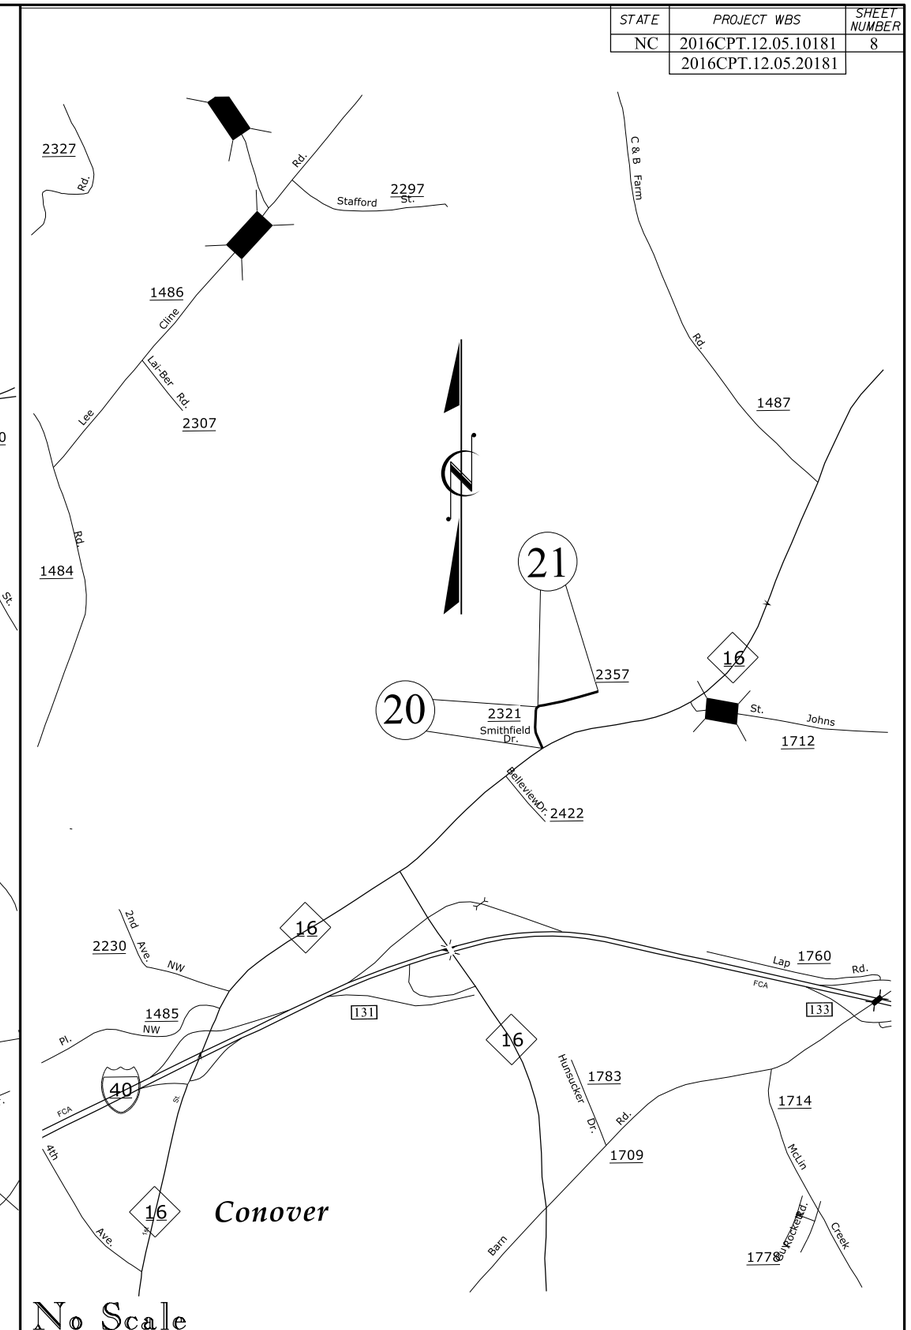

No Scale

2016-2017 Resurfacing Map

CATAWBA COUNTY NC

Drawn by: G. BRITTAIN