PROJECT REFERENCE NO.	SHEET NO.
U-2707	U0-6

UTILITIES BY OTHERS

NOTE:
ALL PROPOSED UTILITY WORK SHOWN ON THIS SHEET WILL BE DONE BY OTHERS. NO PAYMENT WILL BE MADE TO THE CONTRACTOR FOR PROPOSED UTILITY WORK SHOWN ON THIS SHEET.

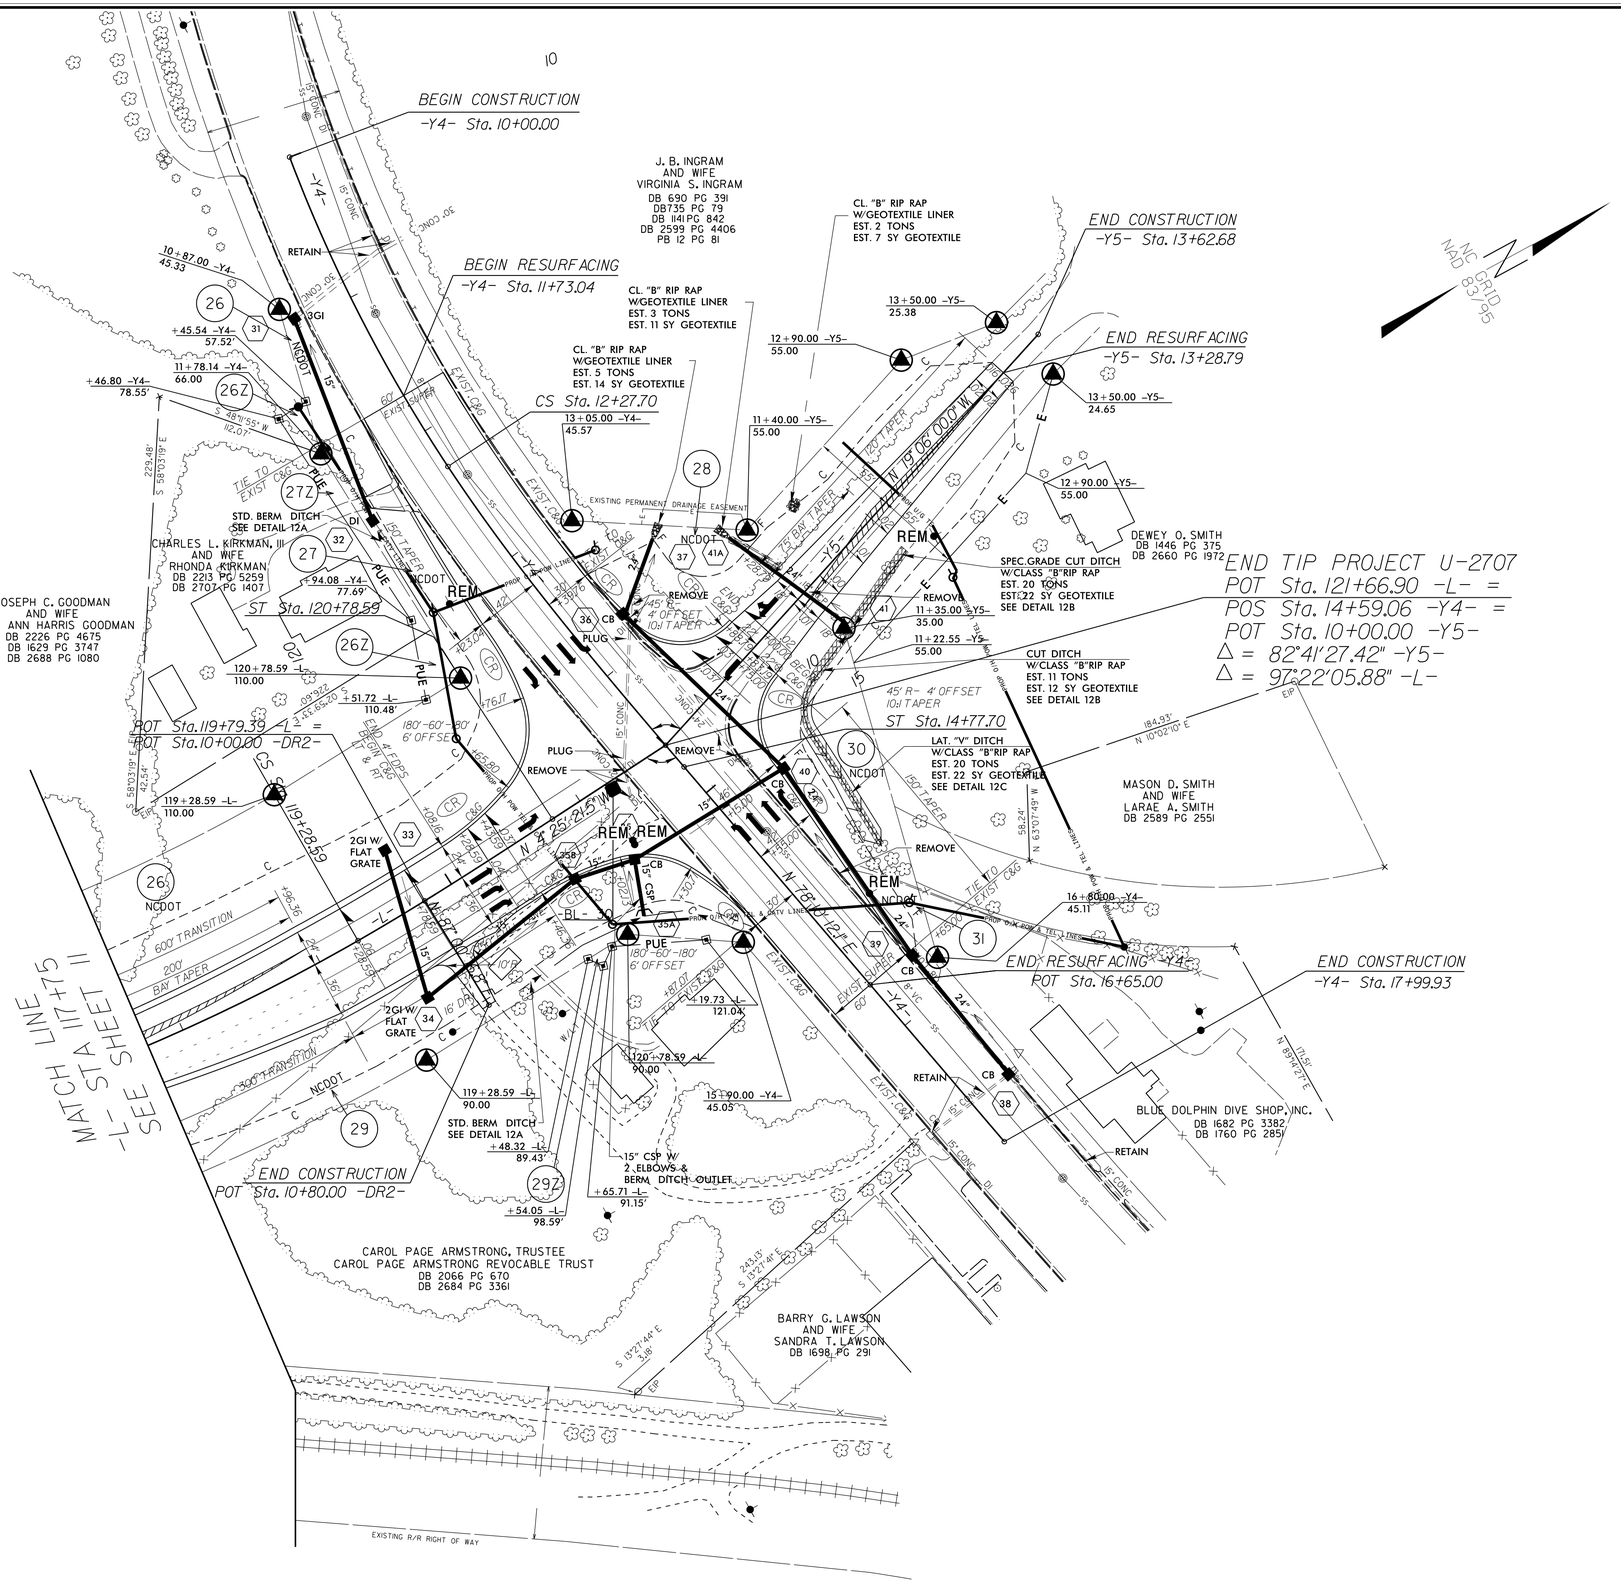

-Y4-

PI Sta 11+14.33	PIs Sta 13+11.5
Δ = 12° 47' 26.0" (LT)	Θs = 7° 01' 17.5"
D = 5° 37' 02.0"	Ls = 250.00'
L = 227.70	LT = 166.80'
T = 114.33'	ST = 83.45'
R = 1,020.00'	SE = EXIST.
SE = EXIST.	

-L-

PI Sta 115+08.96	PIs Sta 119+78.60
Δ = 38° 01' 36.1" (LT)	Θs = 3° 16' 04.1"
D = 4° 21' 25.5"	Ls = 150.00'
L = 872.75	LT = 100.02'
T = 453.13'	ST = 50.01'
R = 1,315.00'	
SE = 0.06	