8/23/99

0 2.5 5	PROJ. REFERENCE NO.	SHEET NO.
	U-2707	X-103

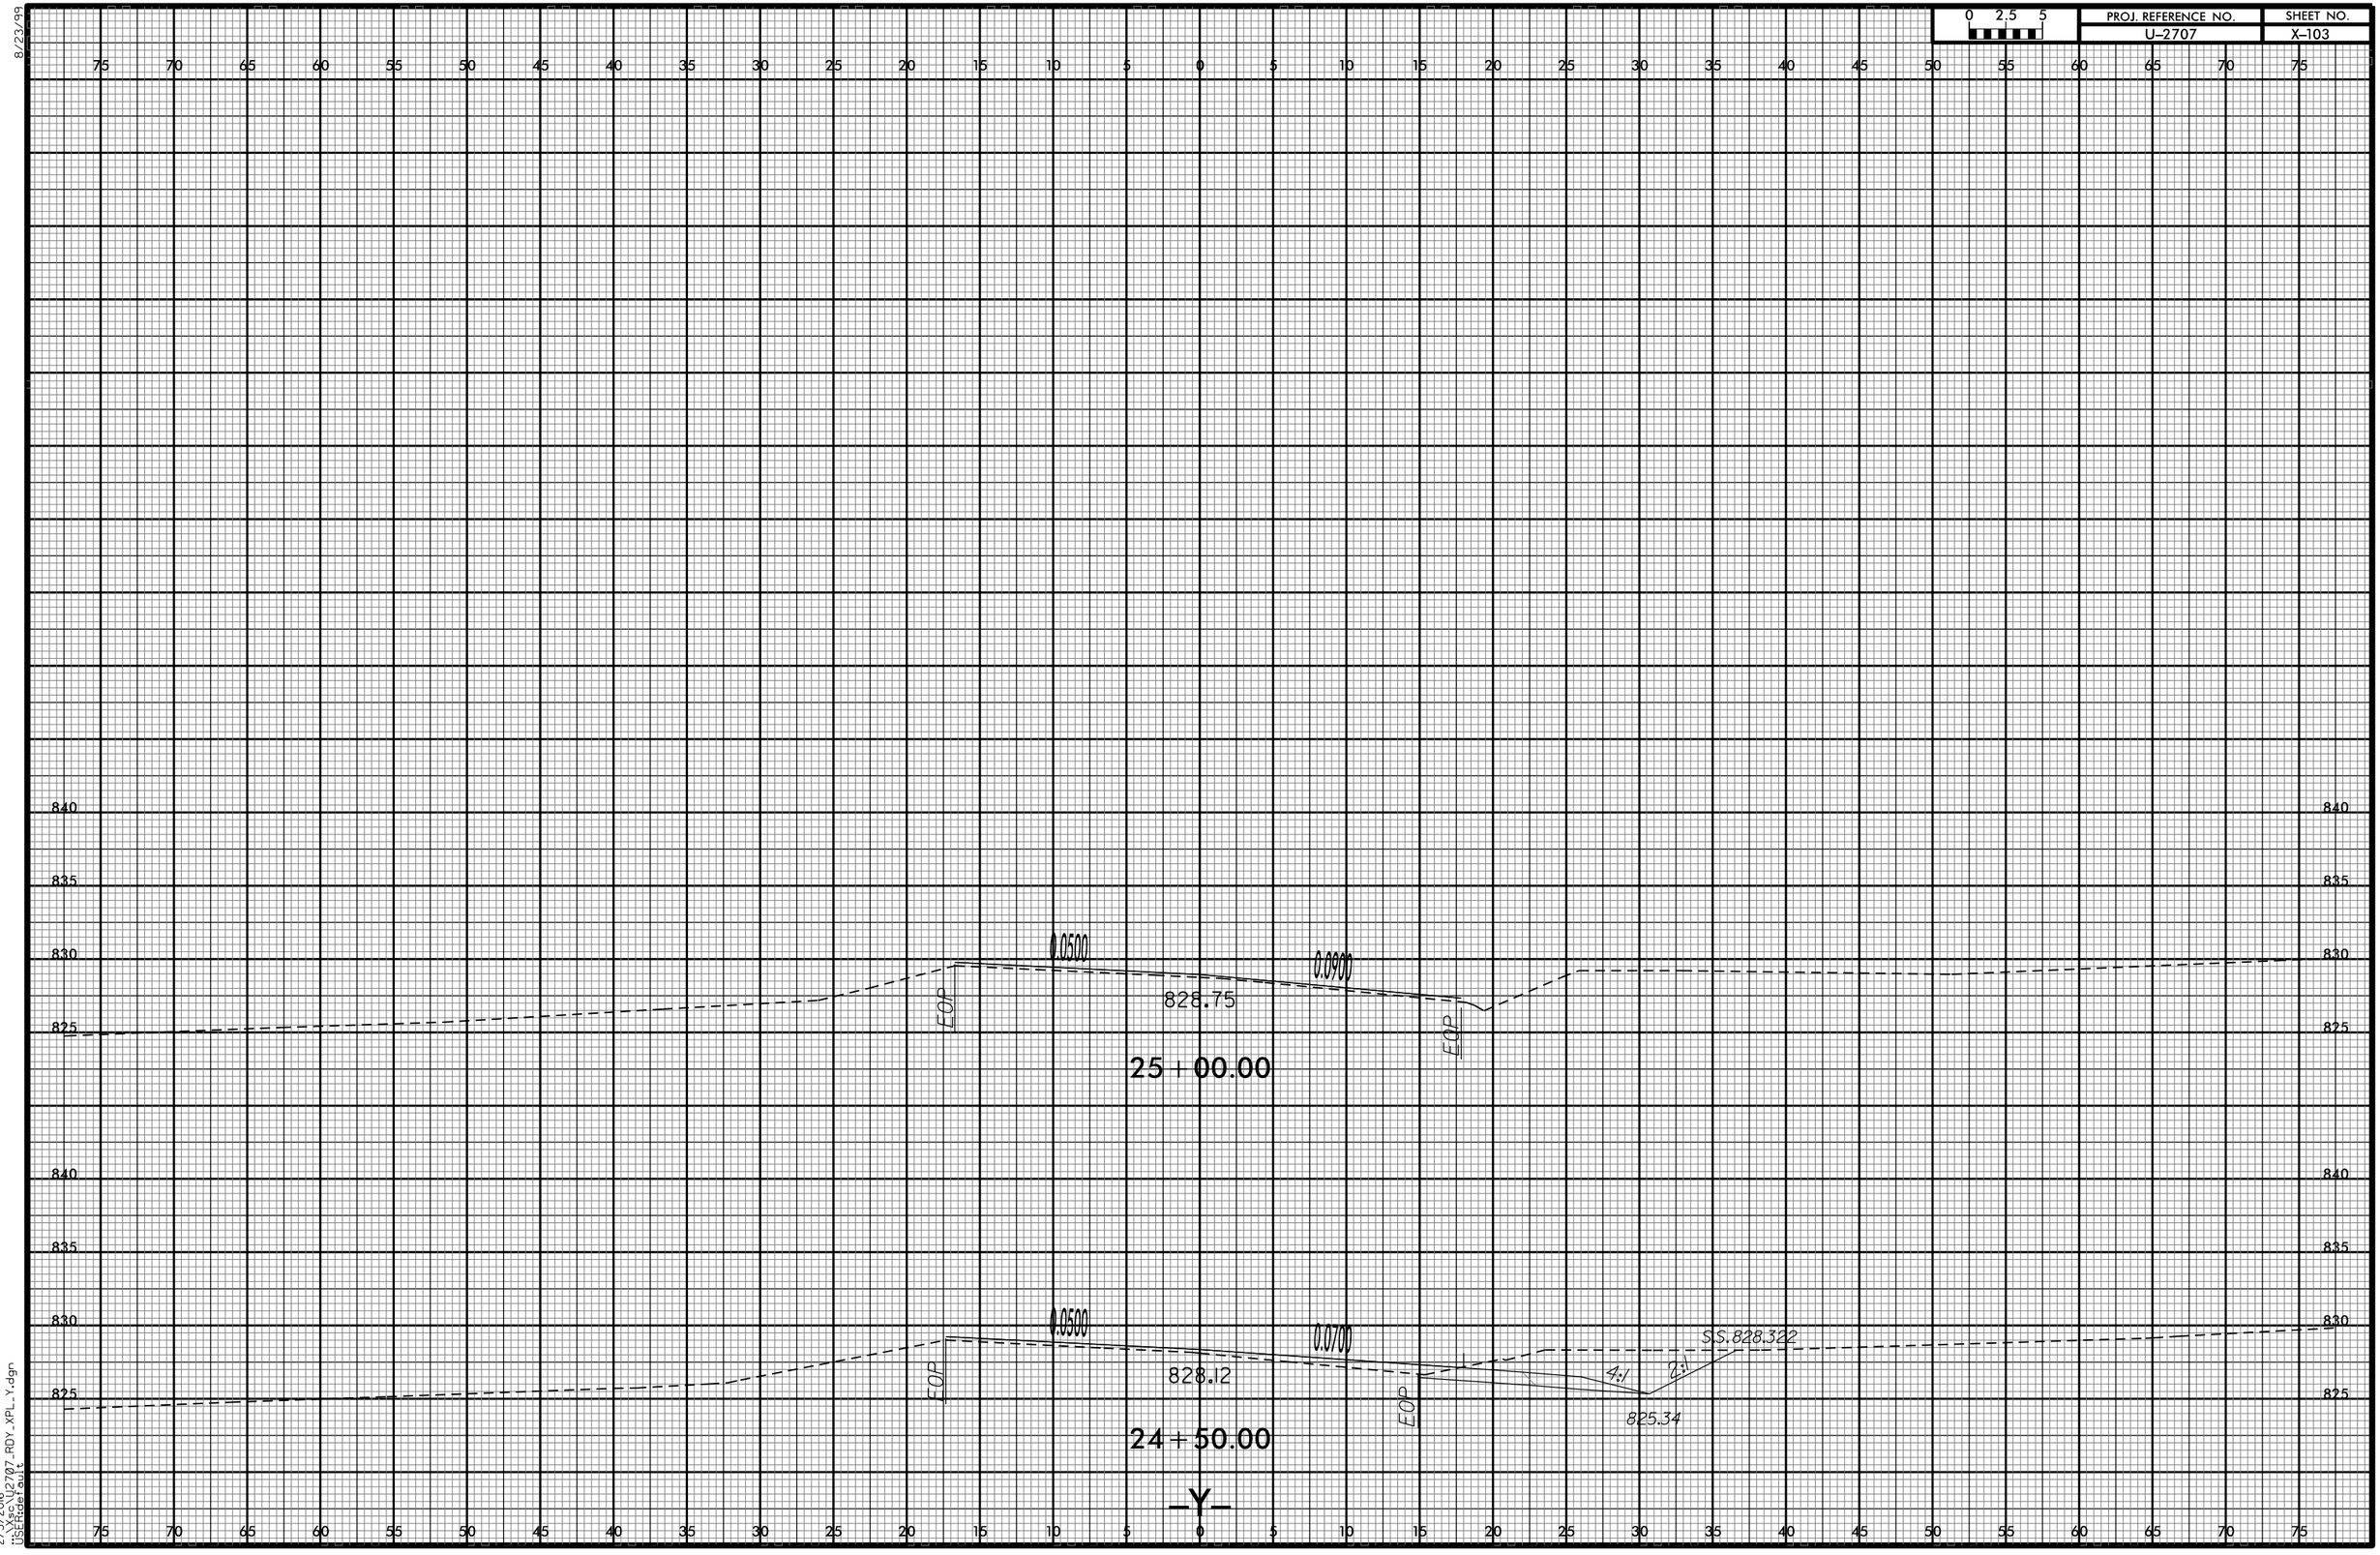

2/3/2016
X:\GO\U2707_RDY_XPL_Y.dgn
USERdefault