


REINFORCING STEEL SCHEDULE

BAR	NO.	SIZE	TYPE	LENGTH	WEIGHT	BAR	NO.	SIZE	TYPE	LENGTH	WEIGHT	BAR	NO.	SIZE	TYPE	LENGTH	WEIGHT	BAR	NO.	SIZE	TYPE	LENGTH	WEIGHT	BAR	NO.	SIZE	TYPE	LENGTH	WEIGHT	
A1E	690	#5	STR.	35'-11"	25,848	A157E	1	#5	STR.	6'-10"	7	A216E	1	#5	STR.	11'-10"	12	A250	1	#5	STR.	14'-7"	15	A309	1	#5	STR.	19'-1"	20	A2	690	#5	STR.	35'-9"	25,728	A158E	1	#5	STR.	5'-9"	6	A217E	1	#5	STR.	10'-10"	11	A251	1	#5	STR.	13'-5"	14	A310	1	#5	STR.	18'-1"	19	A101E	2	#5	STR.	35'-6"	74	A159E	1	#5	STR.	4'-7"	5	A218E	1	#5	STR.	9'-10"	10	A252	1	#5	STR.	12'-4"	13	A311	1	#5	STR.	17'-0"	18	A102E	2	#5	STR.	35'-0"	73	A160E	1	#5	STR.	3'-6"	4	A219E	1	#5	STR.	8'-9"	9	A253	1	#5	STR.	11'-3"	12	A312	1	#5	STR.	16'-0"	17	A103E	2	#5	STR.	34'-5"	72	A161E	2	#5	STR.	35'-7"	74	A220E	1	#5	STR.	7'-9"	8	A254	1	#5	STR.	10'-2"	11	A313	1	#5	STR.	14'-11"	16	A104E	2	#5	STR.	33'-10"	71	A162E	2	#5	STR.	35'-1"	73	A221E	1	#5	STR.	6'-9"	7	A255	1	#5	STR.	9'-0"	10	A314	1	#5	STR.	13'-11"	15	A105E	2	#5	STR.	33'-4"	70	A163E	2	#5	STR.	34'-7"	72	A222E	1	#5	STR.	5'-9"	6	A256	1	#5	STR.	7'-11"	8	A315	1	#5	STR.	12'-11"	14	A106E	2	#5	STR.	32'-9"	68	A164E	2	#5	STR.	34'-0"	71	A223E	1	#5	STR.	4'-8"	5	A257	1	#5	STR.	6'-10"	7	A316	1	#5	STR.	11'-10"	13	A107E	2	#5	STR.	32'-3"	67	A165E	2	#5	STR.	33'-6"	70	A224E	1	#5	STR.	3'-8"	4	A258	1	#5	STR.	5'-9"	6	A317	1	#5	STR.	10'-10"	11	A108E	2	#5	STR.	31'-8"	66	A166E	2	#5	STR.	33'-0"	69	A225E	6	#6	STR.	6'-0"	54	A259	1	#5	STR.	4'-7"	5	A318	1	#5	STR.	9'-10"	10	A109E	2	#5	STR.	31'-1"	65	A167E	2	#5	STR.	32'-6"	68	A201	2	#5	STR.	35'-3"	74	A260	1	#5	STR.	3'-6"	4	A319	1	#5	STR.	8'-9"	9	A110E	2	#5	STR.	30'-7"	64	A168E	2	#5	STR.	31'-11"	67	A202	2	#5	STR.	34'-9"	73	A261	2	#5	STR.	35'-4"	74	A320	1	#5	STR.	7'-9"	8	A111E	2	#5	STR.	30'-0"	63	A169E	2	#5	STR.	31'-5"	66	A203	2	#5	STR.	34'-2"	71	A262	2	#5	STR.	34'-10"	73	A321	1	#5	STR.	6'-9"	7	A112E	2	#5	STR.	29'-6"	62	A170E	2	#5	STR.	30'-11"	65	A204	2	#5	STR.	33'-7"	70	A263	2	#5	STR.	34'-4"	72	A322	1	#5	STR.	5'-9"	6	A113E	2	#5	STR.	28'-11"	60	A171E	2	#5	STR.	30'-5"	64	A205	2	#5	STR.	33'-1"	69	A264	2	#5	STR.	33'-9"	71	A323	1	#5	STR.	4'-8"	5	A114E	2	#5	STR.	28'-4"	59	A172E	2	#5	STR.	29'-11"	63	A206	2	#5	STR.	32'-6"	68	A265	2	#5	STR.	33'-3"	70	A324	1	#5	STR.	3'-8"	4	A115E	2	#5	STR.	27'-10"	58	A173E	2	#5	STR.	29'-4"	61	A207	2	#5	STR.	32'-0"	67	A266	2	#5	STR.	32'-9"	68	A116E	2	#5	STR.	27'-3"	57	A174E	2	#5	STR.	28'-10"	60	A208	2	#5	STR.	31'-5"	66	A267	2	#5	STR.	32'-3"	67	A117E	2	#5	STR.	26'-9"	56	A175E	2	#5	STR.	28'-4"	59	A209	2	#5	STR.	30'-10"	64	A268	2	#5	STR.	31'-8"	66	B1E	94	#4	STR.	20'-0"	1,256	A118E	2	#5	STR.	26'-2"	55	A176E	2	#5	STR.	27'-10"	58	A210	2	#5	STR.	30'-4"	63	A269	2	#5	STR.	31'-2"	65	B2E	47	#4	STR.	21'-4"	670	A119E	2	#5	STR.	25'-7"	54	A177E	2	#5	STR.	27'-4"	57	A211	2	#5	STR.	29'-9"	62	A270	2	#5	STR.	30'-8"	64	B3E	47	#4	STR.	30'-0"	942	A120E	2	#5	STR.	25'-1"	52	A178E	2	#5	STR.	26'-9"	56	A212	2	#5	STR.	29'-3"	61	A271	2	#5	STR.	30'-2"	63	B4E	47	#4	STR.	14'-10"	466	A121E	2	#5	STR.	24'-6"	51	A179E	2	#5	STR.	26'-1"	55	A213	2	#5	STR.	28'-8"	60	A272	2	#5	STR.	29'-8"	62	B5E	94	#7	STR.	56'-0"	10,760	A122E	2	#5	STR.	24'-0"	50	A180E	2	#5	STR.	25'-9"	54	A214	2	#5	STR.	28'-1"	59	A273	2	#5	STR.	29'-1"	61	B6E	92	#7	STR.	23'-0"	4,325	A123E	2	#5	STR.	23'-5"	49	A181E	2	#5	STR.	25'-3"	53	A215	2	#5	STR.	27'-7"	58	A274	2	#5	STR.	28'-7"	60	B7	368	#5	STR.	53'-3"	20,439	A124E	2	#5	STR.	22'-10"	48	A182E	2	#5	STR.	24'-9"	52	A216	2	#5	STR.	27'-0"	56	A275	2	#5	STR.	28'-1"	59	B8E	96	#4	STR.	27'-6"	1,764	A125E	2	#5	STR.	22'-4"	47	A183E	2	#5	STR.	24'-2"	50	A217	2	#5	STR.	26'-6"	55	A276	2	#5	STR.	27'-7"	58	G1E	2	#5	STR.	40'-11"	85	A126E	2	#5	STR.	21'-9"	46	A184E	2	#5	STR.	23'-8"	49	A218	2	#5	STR.	25'-11"	54	A277	2	#5	STR.	27'-1"	57	G2E	2	#5	STR.	38'-4"	80	A127E	1	#5	STR.	39'-11"	42	A185E	2	#5	STR.	23'-2"	48	A219	2	#5	STR.	25'-4"	53	A278	2	#5	STR.	26'-6"	55	G3E	414	#4	STR.	6'-4"	1,751	A128E	1	#5	STR.	38'-10"	41	A186E	2	#5	STR.	22'-8"	47	A220	2	#5	STR.	24'-10"	52	A279	2	#5	STR.	26'-0"	54	A129E	1	#5	STR.	37'-8"	39	A187E	2	#5	STR.	22'-2"	46	A221	2	#5	STR.	24'-3"	51	A280	2	#5	STR.	25'-6"	53	K1E	4	#8	(1)	13'-2"	140	A130E	1	#5	STR.	36'-7"	38	A188E	2	#5	STR.	21'-7"	45	A222	2	#5	STR.	23'-9"	50	A281	2	#5	STR.	25'-0"	52	K2E	24	#8	(7)	21'-0"	1,346	A131E	1	#5	STR.	35'-6"	37	A189E	1	#5	STR.	39'-8"	41	A223	2	#5	STR.	23'-2"	48	A282	2	#5	STR.	24'-6"	51	K3E	42	#6	STR.	7'-7"	478	A132E	1	#5	STR.	34'-5"	36	A190E	1	#5	STR.	38'-8"	40	A224	2	#5	STR.	22'-7"	47	A283	2	#5	STR.	23'-11"	50	K4	84	#4	(5)	12'-6"	701	A133E	1	#5	STR.	33'-4"	35	A191E	1	#5	STR.	37'-7"	39	A225	2	#5	STR.	22'-1"	46	A284	2	#5	STR.	23'-5"	49	K5	140	#4	STR.	7'-7"	709	A134E	1	#5	STR.	32'-2"	34	A192E	1	#5	STR.	36'-7"	38	A226	2	#5	STR.	21'-6"	45	A285	2	#5	STR.	22'-11"	48	K6	28	#4	STR.	6'-0"	112	A135E	1	#5	STR.	31'-1"	33	A193E	1	#5	STR.	35'-7"	37	A227	1	#5	STR.	39'-11"	42	A286	2	#5	STR.	22'-5"	47	K7E	4	#8	(8)	13'-2"	140	A136E	1	#5	STR.	30'-0"	31	A194E	1	#5	STR.	34'-6"	36	A228	1	#5	STR.	38'-10"	41	A287	2	#5	STR.	21'-11"	46	S1E	112	#4	(3)	4'-5"	330	A137E	1	#5	STR.	28'-11"	30	A195E	1	#5	STR.	33'-6"	35	A229	1	#5	STR.	37'-8"	39	A288	2	#5	STR.	21'-4"	45	S2E	112	#5	(4)	5'-10"	681	A138E	1	#5	STR.	27'-9"	29	A196E	1	#5	STR.	32'-5"	34	A230	1	#5	STR.	36'-7"	38	A289	1	#5	STR.	39'-8"	42	S3	490	#4	(6)	2'-9"	900	A139E	1	#5	STR.	26'-8"	28	A197E	1	#5	STR.	31'-5"	33	A231	1	#5	STR.	35'-6"	37	A290	1	#5	STR.	38'-8"	40	A140E	1	#5	STR.	25'-7"	27	A198E	1	#5	STR.	30'-5"	32	A232	1	#5	STR.	34'-5"	36	A291	1	#5	STR.	37'-7"	39	A141E	1	#5	STR.	24'-6"	26	A199E	1	#5	STR.	29'-4"	31	A233	1	#5	STR.	33'-4"	35	A292	1	#5	STR.	36'-7"	38	A142E	1	#5	STR.	23'-4"	24	A200E	1	#5	STR.	28'-4"	30	A234	1	#5	STR.	32'-2"	34	A293	1	#5	STR.	35'-7"	37	A143E	1	#5	STR.	22'-3"	23	A201E	1	#5	STR.	27'-3"	29	A235	1	#5	STR.	31'-1"	33	A294	1	#5	STR.	34'-6"	36	A144E	1	#5	STR.	21'-2"	22	A202E	1	#5	STR.	26'-3"	28	A236	1	#5	STR.	30'-0"	31	A295	1	#5	STR.	33'-6"	35	A145E	1	#5	STR.	20'-1"	21	A203E	1	#5	STR.	25'-3"	26	A237	1	#5	STR.	28'-11"	30	A296	1	#5	STR.	32'-5"	34	A146E	1	#5	STR.	18'-11"	20	A204E	1	#5	STR.	24'-3"	25	A238	1	#5	STR.	27'-9"	29	A297	1	#5	STR.	31'-5"	33	A147E	1	#5	STR.	17'-10"	19	A205E	1	#5	STR.	23'-2"	24	A239	1	#5	STR.	26'-8"	28	A298	1	#5	STR.	30'-5"	32	A148E	1	#5	STR.	16'-9"	18	A206E	1	#5	STR.	22'-2"	23	A240	1	#5	STR.	25'-7"	27	A299	1	#5	STR.	29'-4"	31	A149E	1	#5	STR.	15'-8"	16	A207E	1	#5	STR.	21'-2"	22	A241	1	#5	STR.	24'-6"	26	A300	1	#5	STR.	28'-4"	30	A150E	1	#5	STR.	14'-7"	15	A208E	1	#5	STR.	20'-1"	21	A242	1	#5	STR.	23'-4"	24	A301	1	#5	STR.	27'-3"	29	A151E	1	#5	STR.	13'-5"	14	A209E	1	#5	STR.	19'-1"	20	A243	1	#5	STR.	22'-3"	23	A302	1	#5	STR.	26'-3"	28	A152E	1	#5	STR.	12'-4"	13	A210E	1	#5	STR.	18'-1"	19	A244	1	#5	STR.	21'-2"	22	A303	1	#5	STR.	25'-3"	26	A153E	1	#5	STR.	11'-3"	12	A211E	1	#5	STR.	17'-0"	18	A245	1	#5	STR.	20'-1"	21	A304	1	#5	STR.	24'-3"	25	A154E	1	#5	STR.	10'-2"	11	A212E	1	#5	STR.	16'-0"	17	A246	1	#5	STR.	18'-11"	20	A305	1	#5	STR.	23'-2"	24	A155E	1	#5	STR.	9'-0"	10	A213E	1	#5	STR.	14'-11"	16	A247	1	#5	STR.	17'-10"	19	A306	1	#5	STR.	22'-2"	23	A156E	1	#5	STR.	7'-11"	8	A214E	1	#5	STR.	13'-11"	15	A248	1	#5	STR.	16'-9"	18	A307	1	#5	STR.	21'-2"	22	A215E	1	#5	STR.	12'-11"	14	A249	1	#5	STR.	15'-8"	16	A308	1	#5	STR.	20'-1"	21

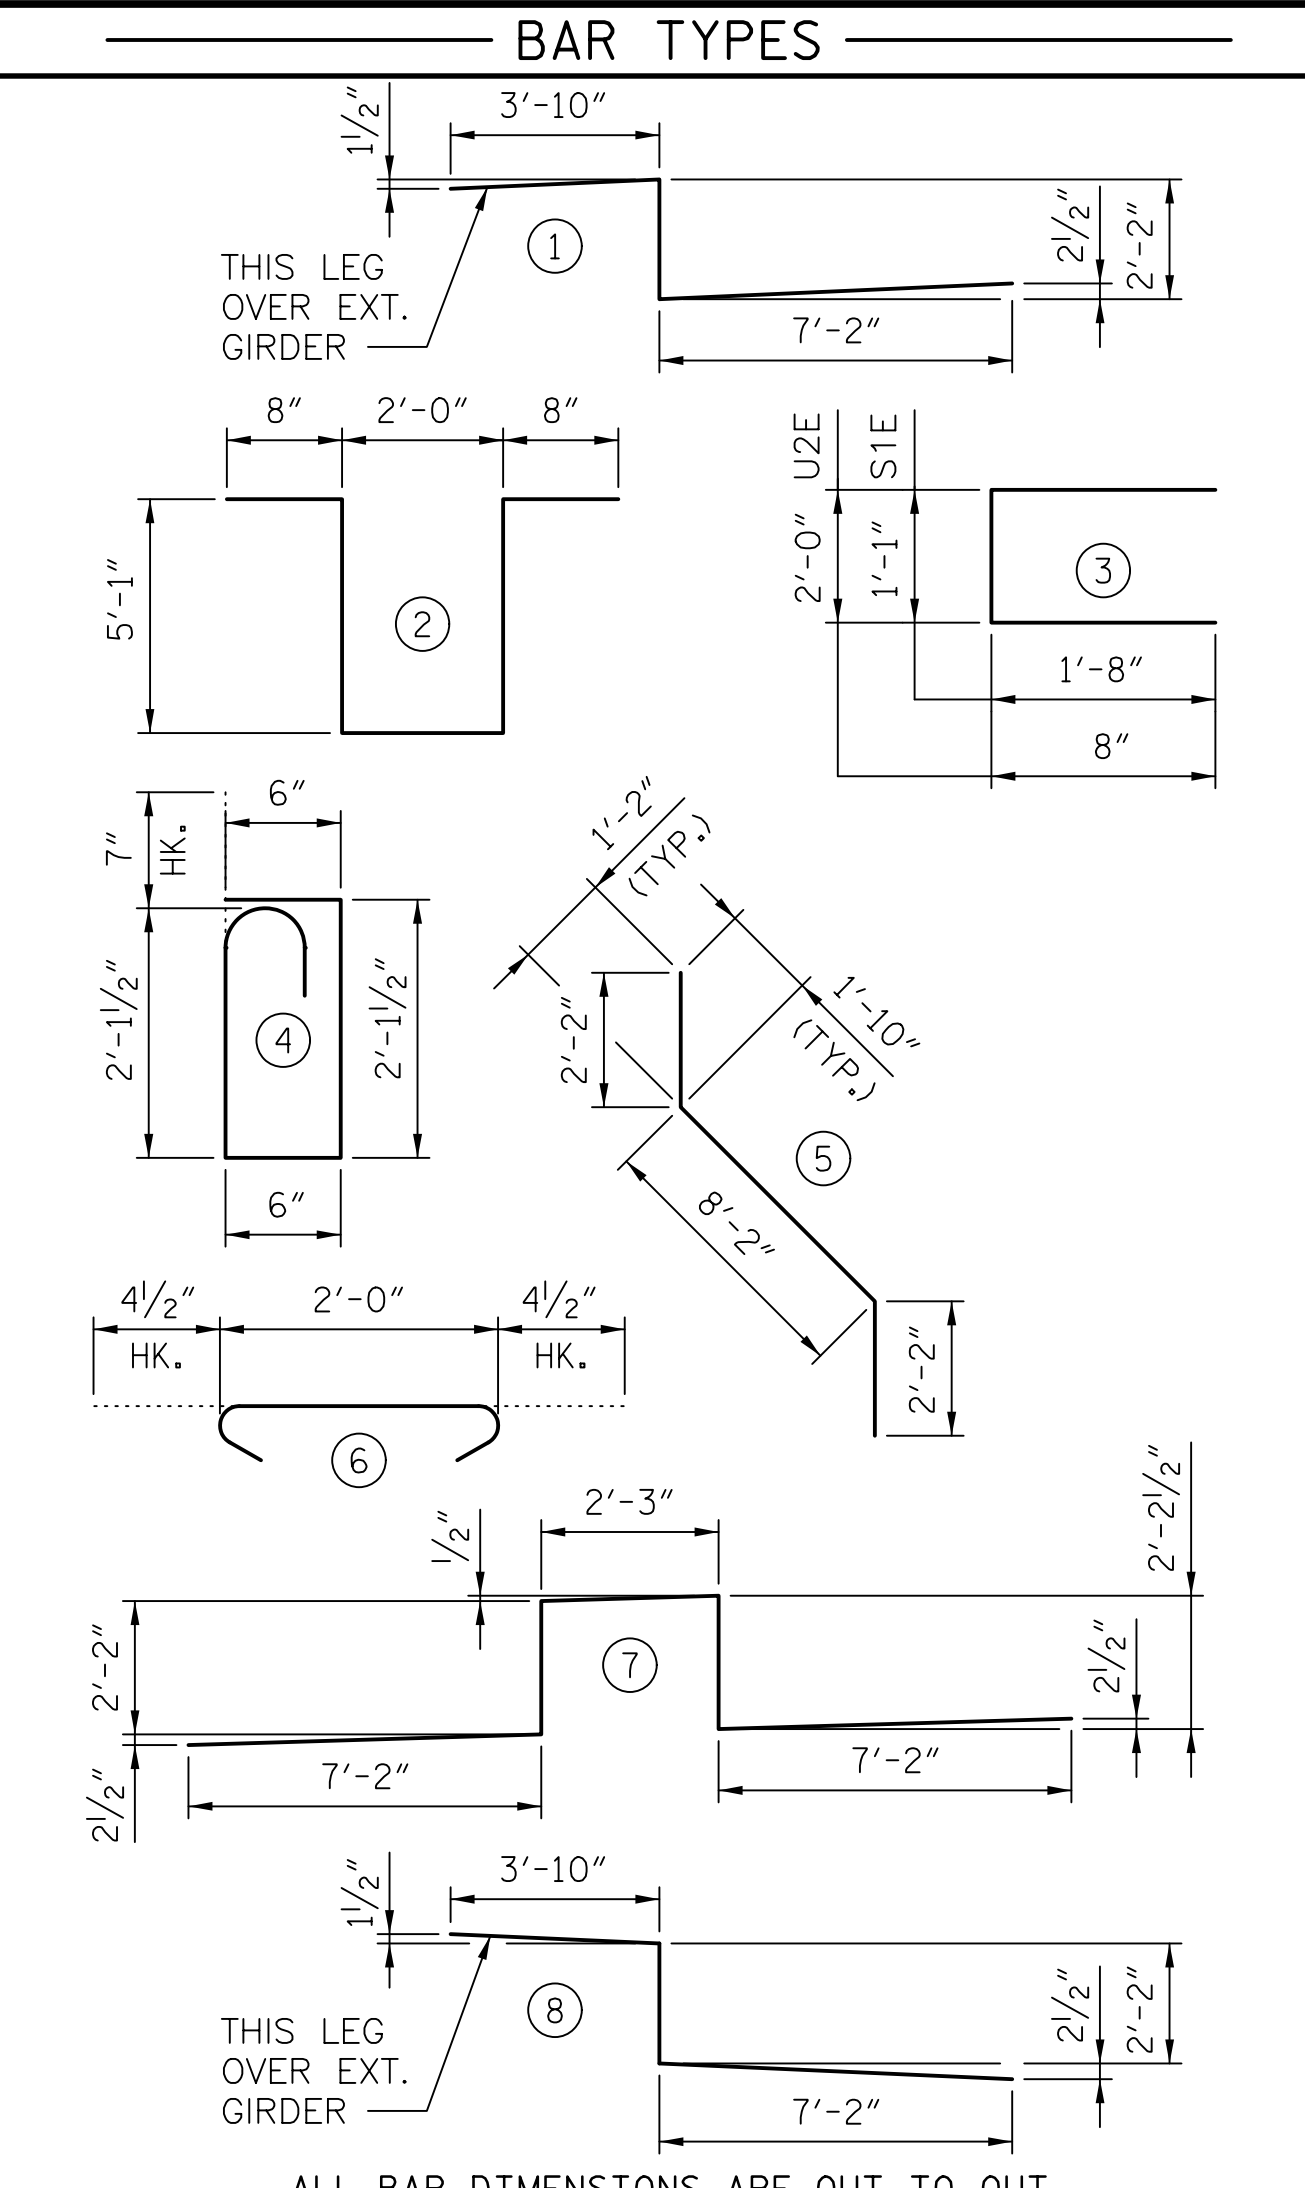

REINFORCING STEEL 54,252