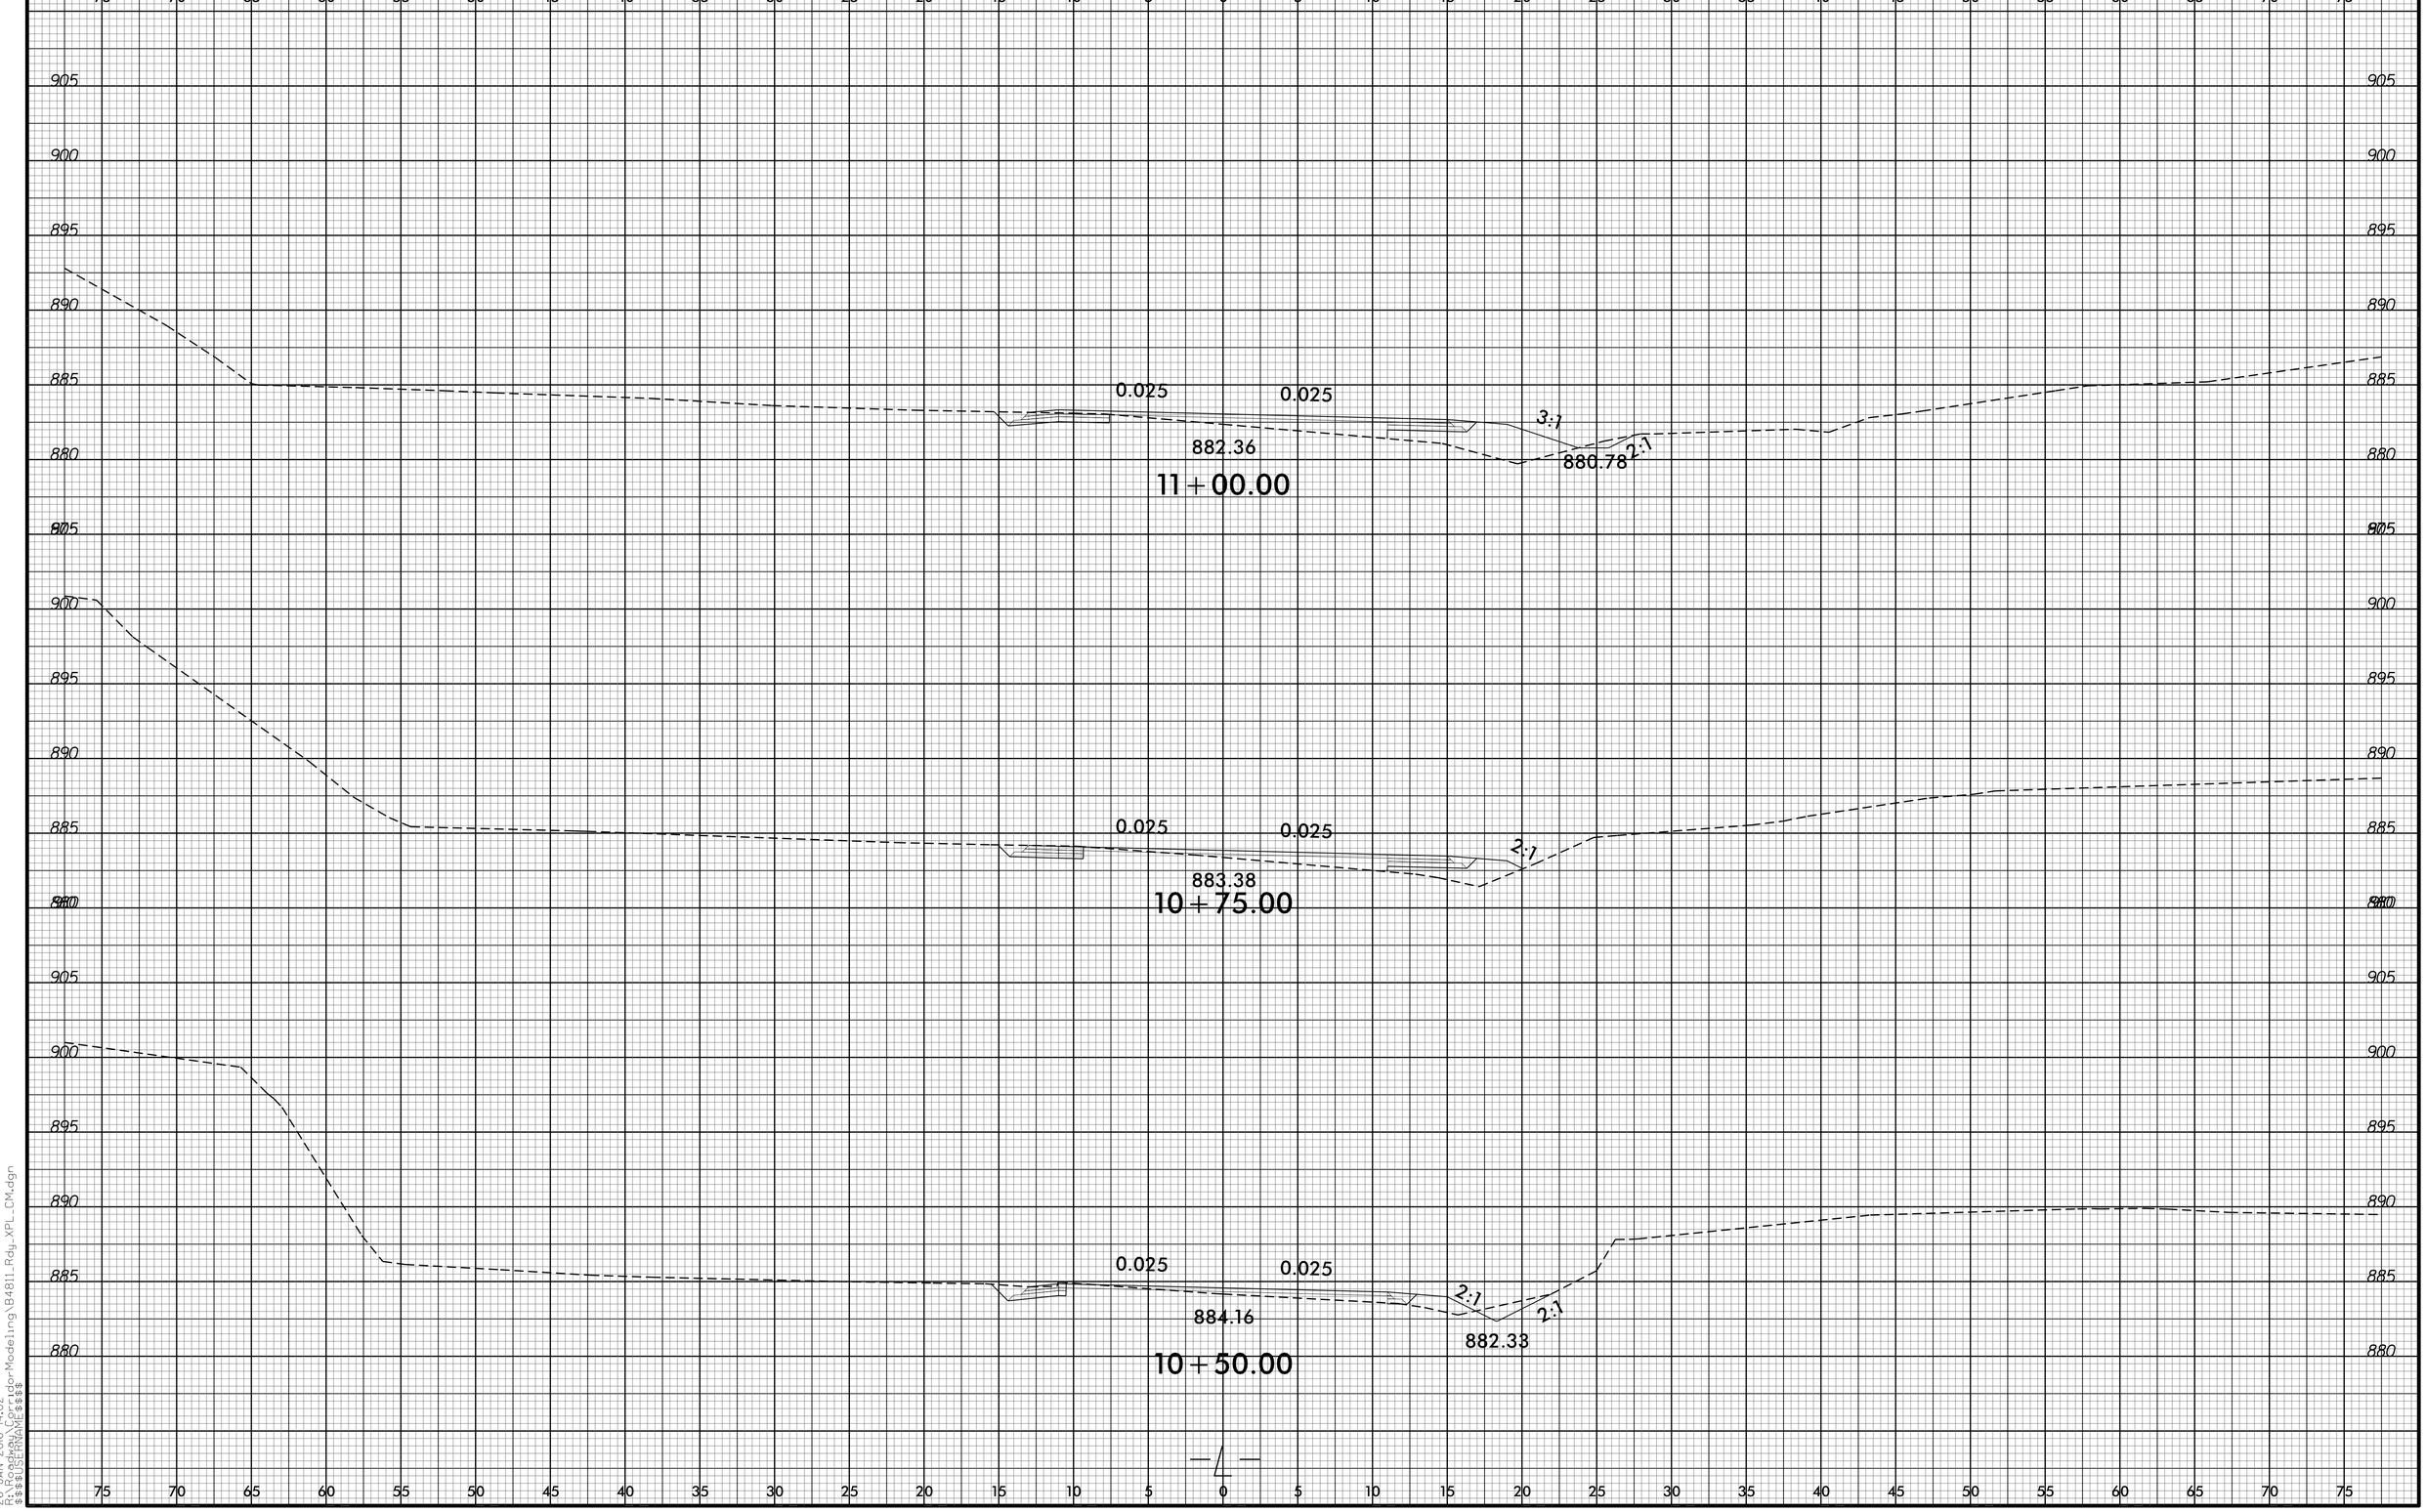

8/23/99

26-JAN-2016 14:02
R:\Roadway\Corridor Modeling\B4811_Rdy_XPL_CM.dgn
$$$$USERNAME$$$$