PROJECT REFERENCE NO.	SHEET NO.
R-4416	EC-17/CONST.17
R/W SHEET NO.	
ROADWAY DESIGN ENGINEER	HYDRAULICS ENGINEER

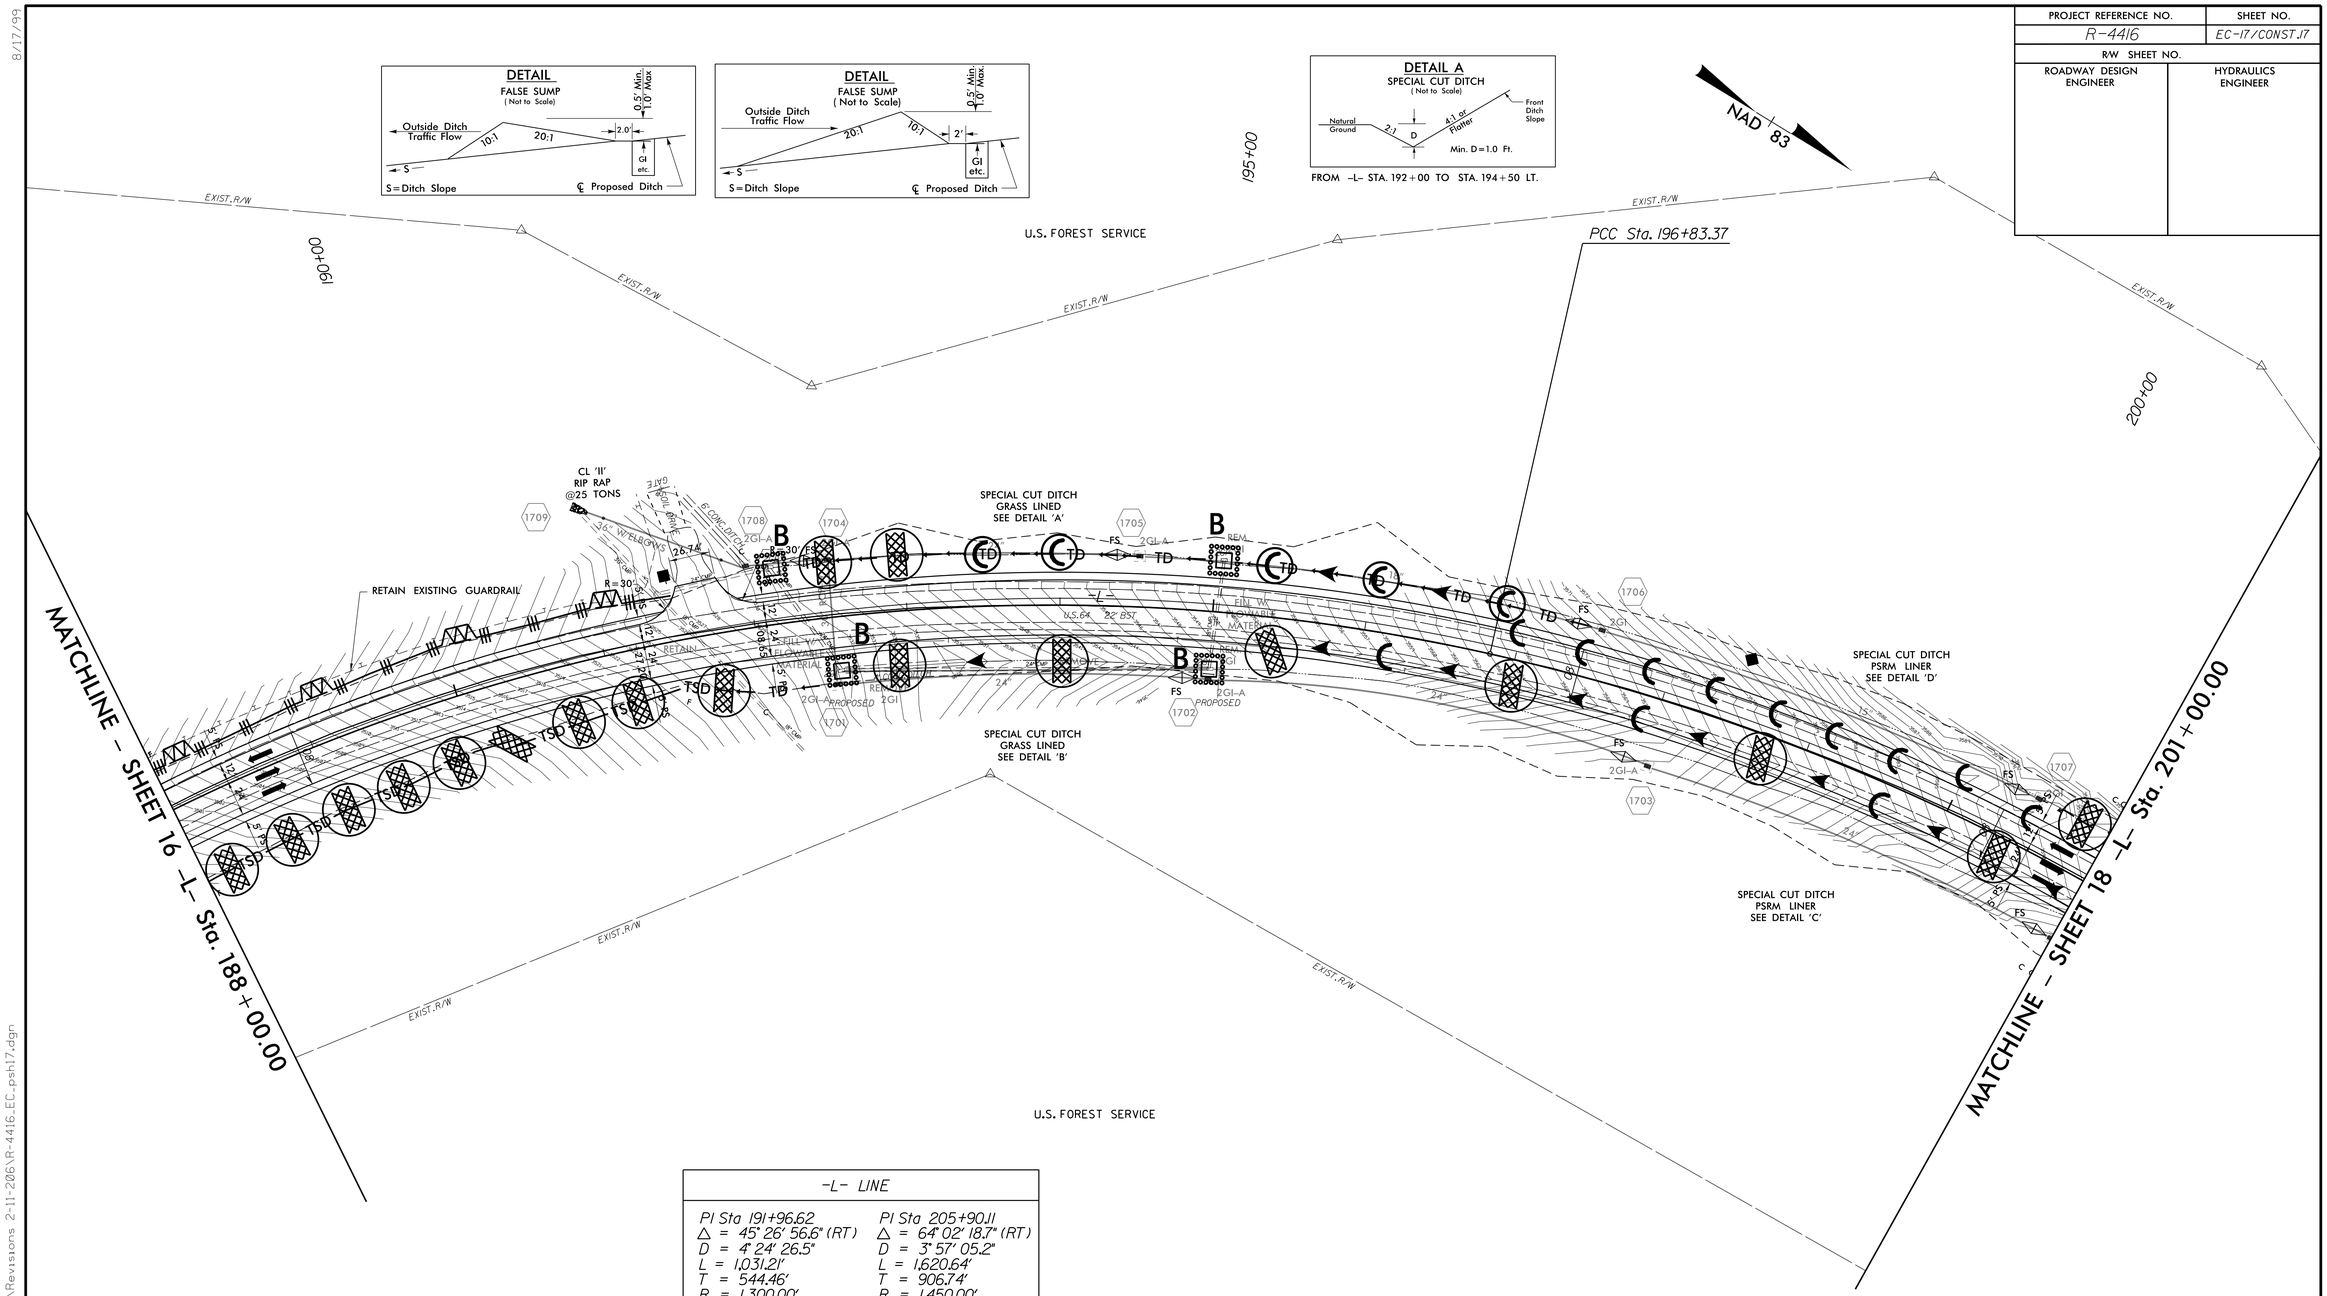

-L- LINE	
PI Sta 191+96.62	PI Sta 205+90.11
△ = 45° 26' 56.6" (RT)	△ = 64° 02' 18.7" (RT)
D = 4° 24' 26.5"	D = 3° 57' 05.2"
L = 1,031.21'	L = 1,620.64'
T = 544.46'	T = 906.74'
R = 1,300.00'	R = 1,450.00'
Ds = 60mph	Ds = 60mph
SE = .08	SE = .08

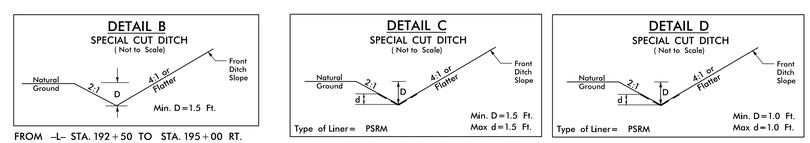

FROM -L- STA. 192+50 TO STA. 195+00 RT.

FROM -L- STA. 195+00 TO STA. 201+00 RT.

FROM -L- STA. 194+50 TO STA. 201+00 LT.

CLEARING AND GRUBBING
EROSION CONTROL FOR
CONSTRUCTION SHEET 17

NOTE:
PLACE TEMPORARY ROCK SEDIMENT DAMS TYPE - B AND TEMPORARY ROCK SILT CHECKS TYPE - A AT DRAINAGE OUTLETS.

FOR -L- PROFILE SEE SHEET 26 & 27

8/17/99
17-FEB-2016 12:32
C:\PROJECTS_ur R\R-4416 (Clay Co. DDRL)\Revisions 2-11-2016\R-4416_EC_psh17.dgn
(pontjerrepsh AT RENV26402)