PROJECT REFERENCE NO.	SHEET NO.
R-4416	EC-23/CONST.7
R/W SHEET NO.	
ROADWAY DESIGN ENGINEER	HYDRAULICS ENGINEER

-L- LINE

PIs Sta 50+85.74	PI Sta 59+44.52
Θs = 8° 27' 43.7"	Δ = 76° 05' 26.1" (LT)
Ls = 288.00'	D = 5° 52' 35.4"
LT = 192.22'	L = 1,294.83'
ST = 96.20'	T = 763.00'
	R = 975.00'
	Ds = 60mph
	SE = .08

DETAIL C
SPECIAL CUT DITCH
(Not to Scale)

Type of Liner = PSRM
Min. D = 1.5 Ft.
Max d = 1.5 Ft.

FROM -L- STA. 60+70 TO STA. 64+50 RT

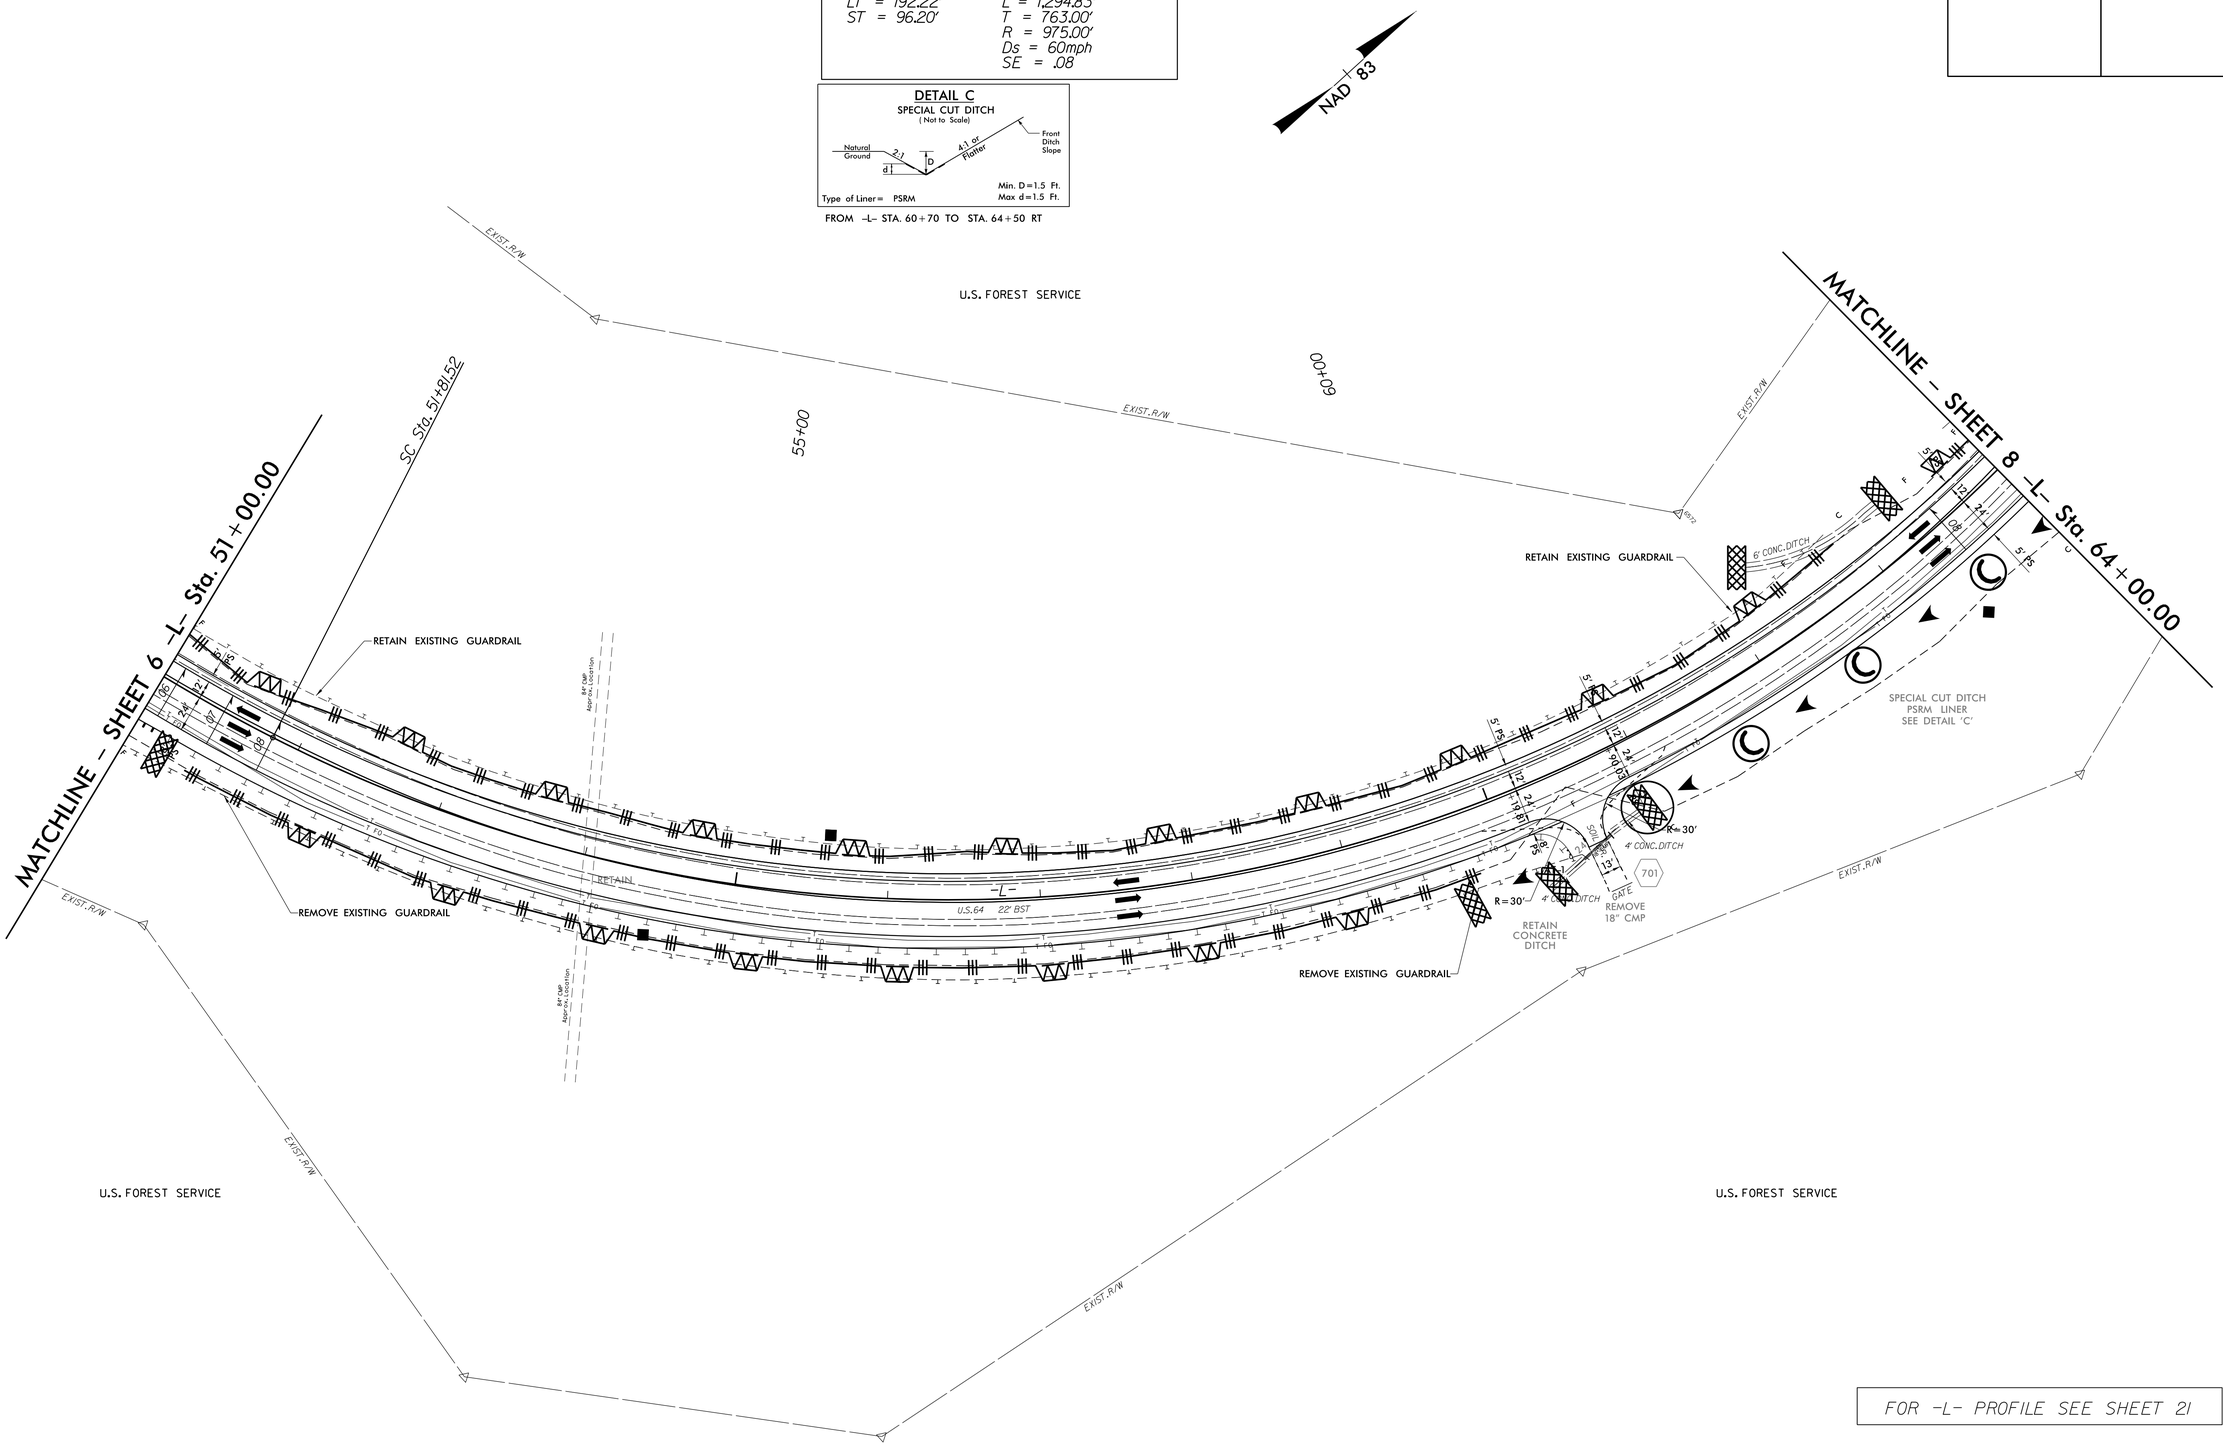

FOR -L- PROFILE SEE SHEET 21

8/17/99

17-FEB-2016 11:00
C:\REU\PROJECTS\ryan\R-4416 (Clay Co. DDRL)\Revisions 2-11-206\R-4416_EC_psh07.dgn
jennifer.parish AT RENV264103