PROJ. REFERENCE NO.	SHEET NO.
B-5344	TMP-5

Ⓐ

W20-4
48″ X 48″

Ⓑ

W3-3
48″ X 48″

W13-1
24″ X 24″

Ⓒ

R10-6
24″ X 36″

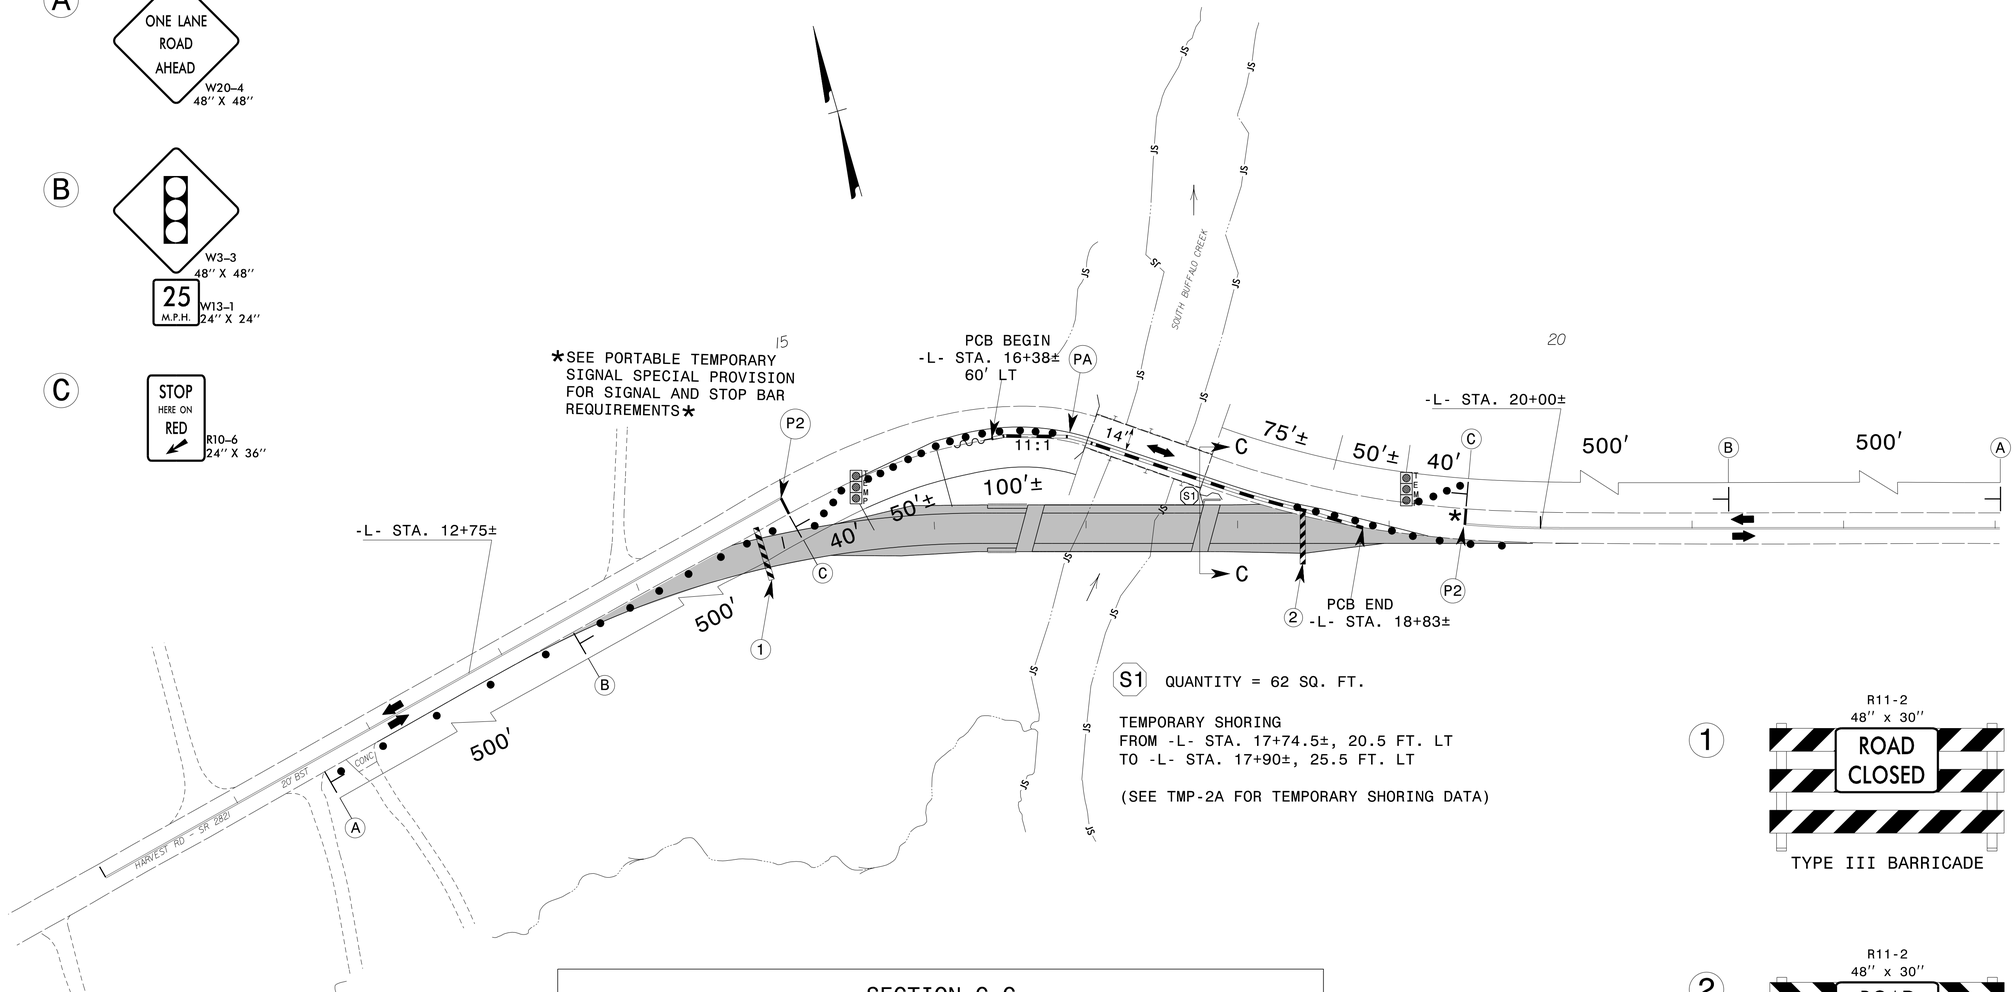

S1 QUANTITY = 62 SQ. FT.

TEMPORARY SHORING
FROM -L- STA. 17+74.5±, 20.5 FT. LT
TO -L- STA. 17+90±, 25.5 FT. LT

(SEE TMP-2A FOR TEMPORARY SHORING DATA)

SECTION C-C
-L- STA. 17+75±

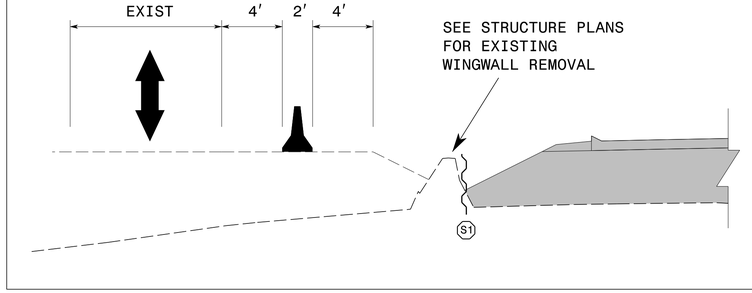

1

R11-2
48″ x 30″

TYPE III BARRICADE

2

R11-2
48″ x 30″

TYPE III BARRICADE

APPROVED: DocuSigned by: David Bissette ECDC908C875348C...

DATE: 2/1/2016

NORTH CAROLINA PROFESSIONAL SEAL 030864 ENGINEER DAVID W. BISSETTE

DOCUMENT NOT CONSIDERED FINAL UNLESS ALL SIGNATURES COMPLETED

DIVISION OF HIGHWAYS · STATE OF NORTH CAROLINA · DEPARTMENT OF TRANSPORTATION · WORK ZONE TRAFFIC CONTROL

PHASE II
(STEPS 1-3)

1/28/2016
P:\TIPProjects-B\B5344\Traffic\TrafficControl\TCP\B5344_TC_TMP5_PII.dgn
User:kedois