0 2.5 5	PROJ. REFERENCE NO.	SHEET NO.
	B-5344	X-10

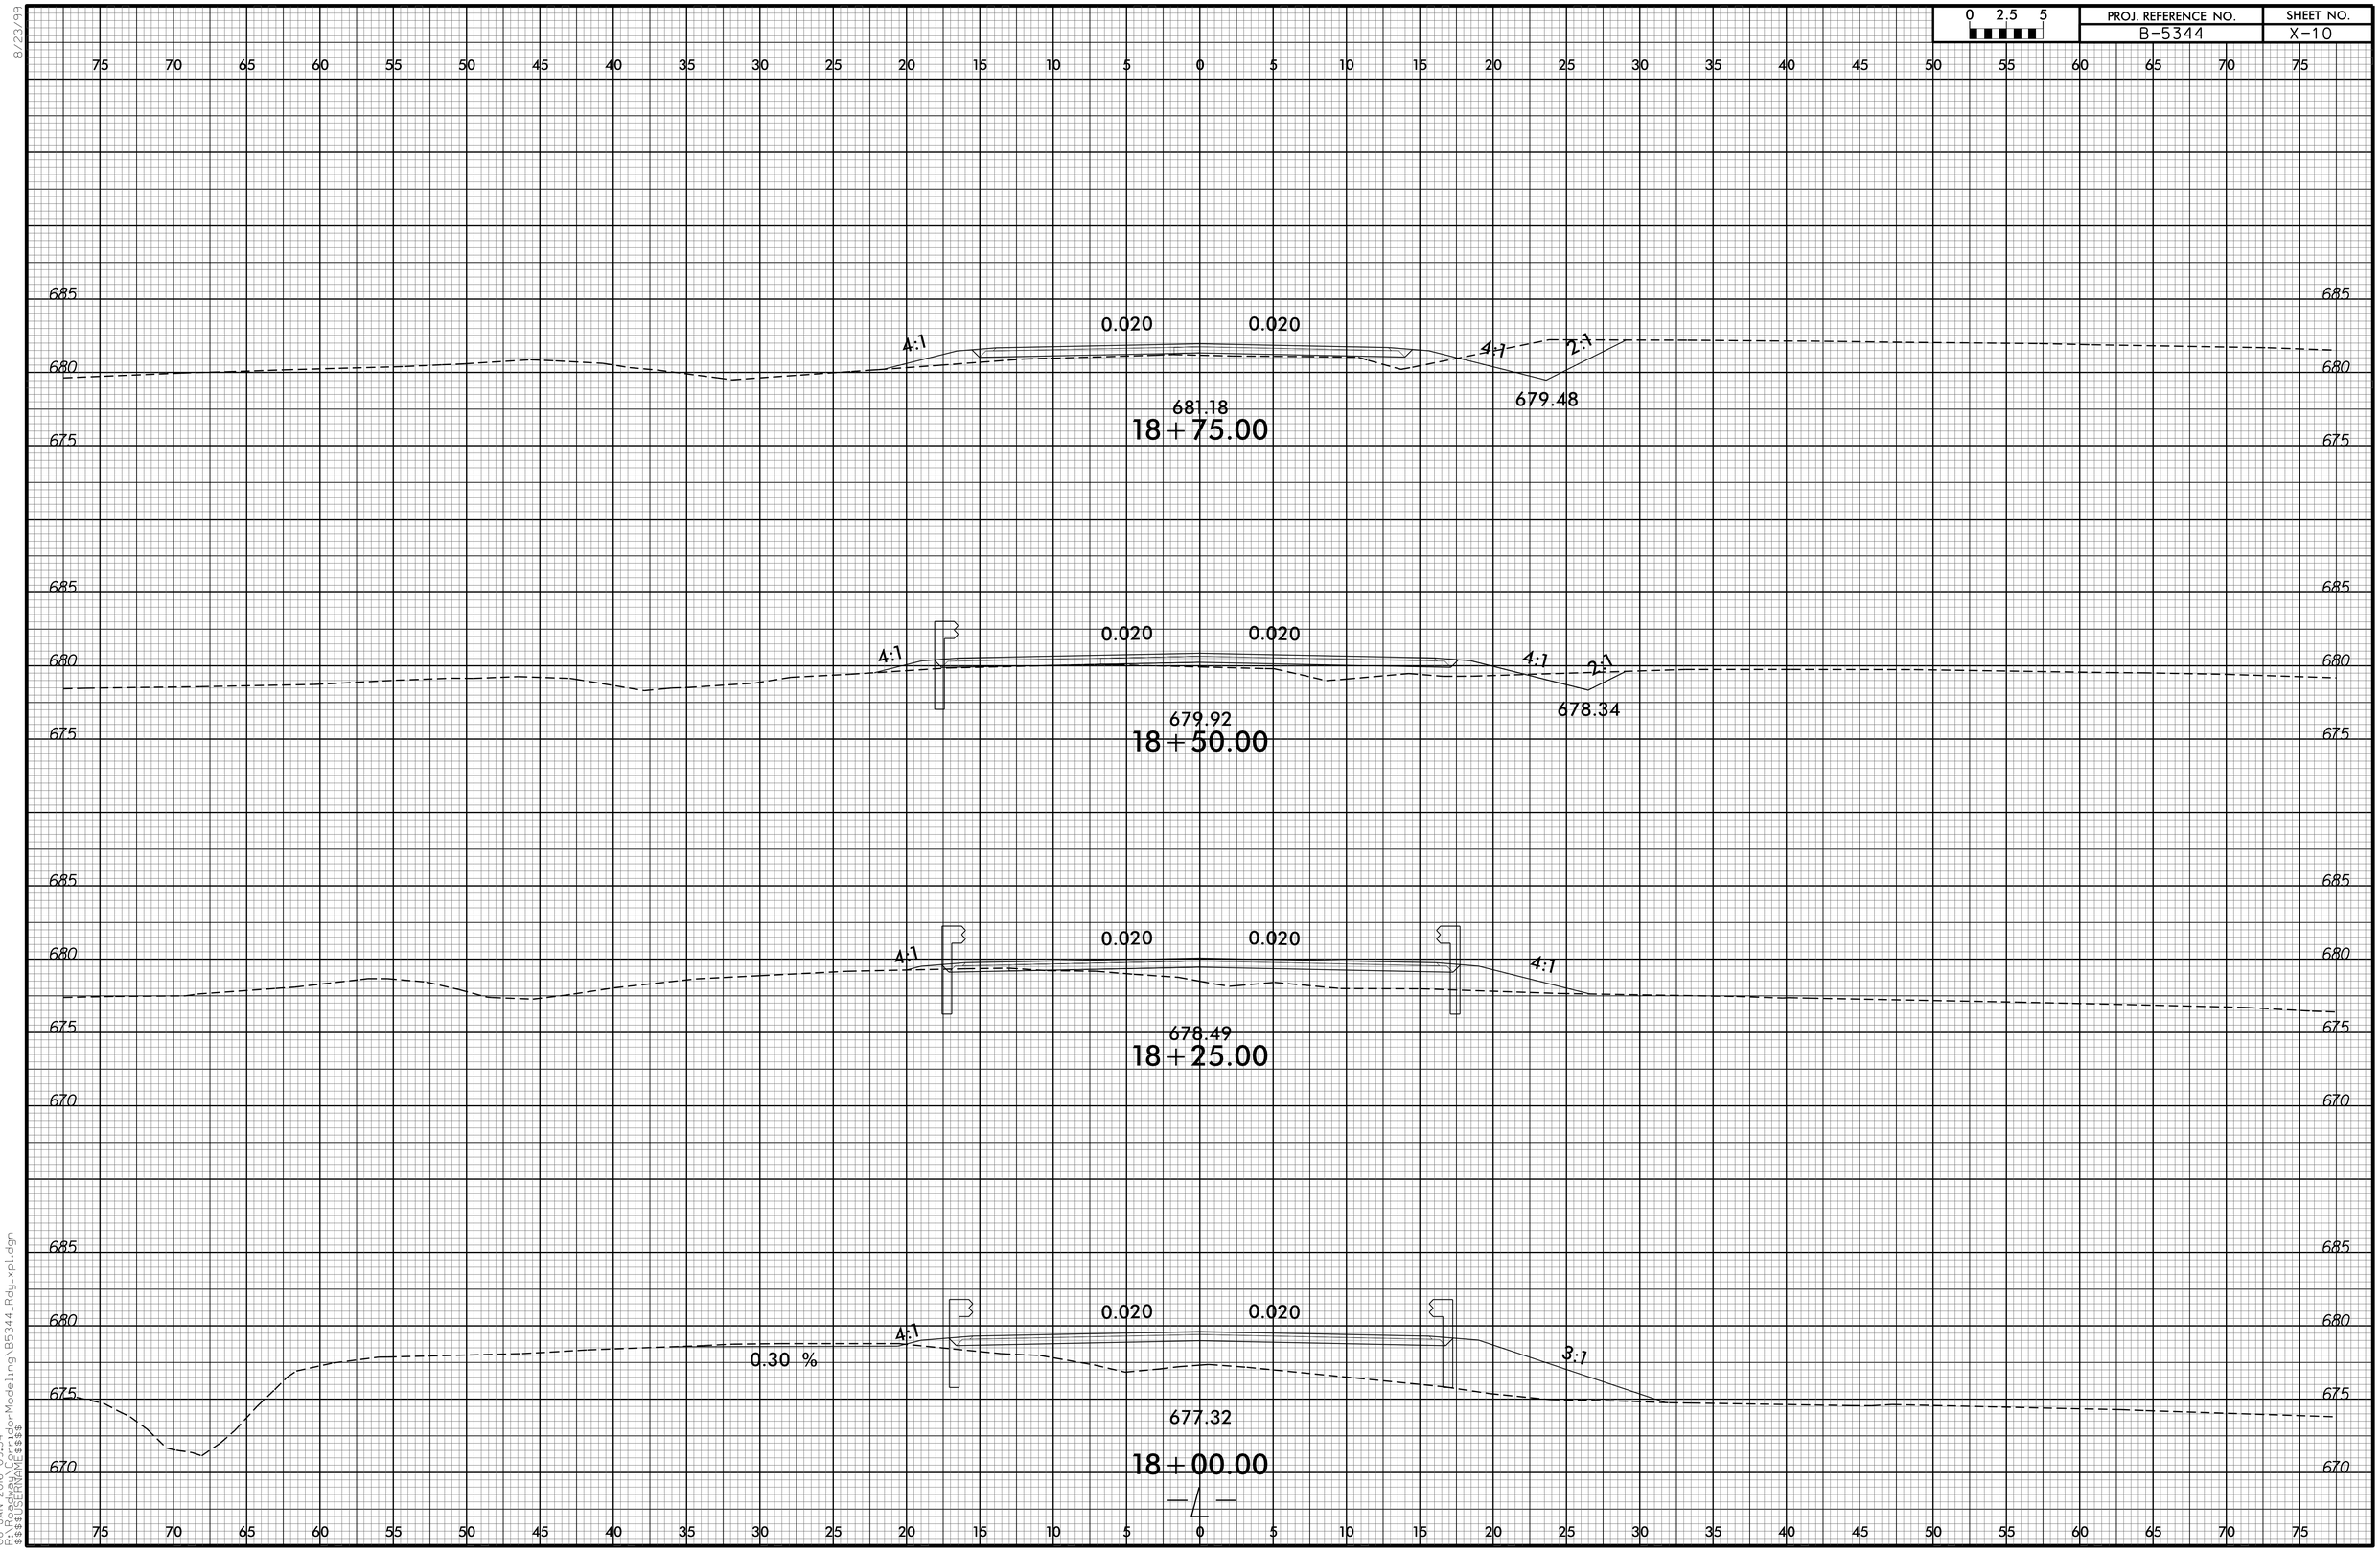

8/23/99

08-JAN-2016 09:34
R:\Roadway\Corridors\Design\Modeling\B5344_Rdy_xpl.dgn
$$$$USERNAME$$$$