PROJECT REFERENCE NO.	SHEET NO.
B-4961	U0-02

UTILITIES BY OTHERS

NOTE:
ALL PROPOSED UTILITY WORK SHOWN ON THIS SHEET WILL BE DONE BY OTHERS. NO PAYMENT WILL BE MADE TO THE CONTRACTOR FOR PROPOSED UTILITY WORK SHOWN ON THIS SHEET.

-L-	-Y-	
PI Sta 13+85.22	PI Sta 10+42.11	PI Sta 11+13.70
Δ = 36° 32' 46.1" (LT)	Δ = 30° 44' 03.9" (RT)	Δ = 52° 23' 29.2" (LT)
D = 7° 30' 00.0"	D = 60° 18' 33.7"	D = 60° 18' 33.7"
L = 487.28'	L = 50.96'	L = 86.87'
T = 252.25'	T = 26.11'	T = 46.74'
R = 763.94'	R = 95.00'	R = 95.00'
SE = SEE PLANS	SE = SEE PLANS	SE = SEE PLANS

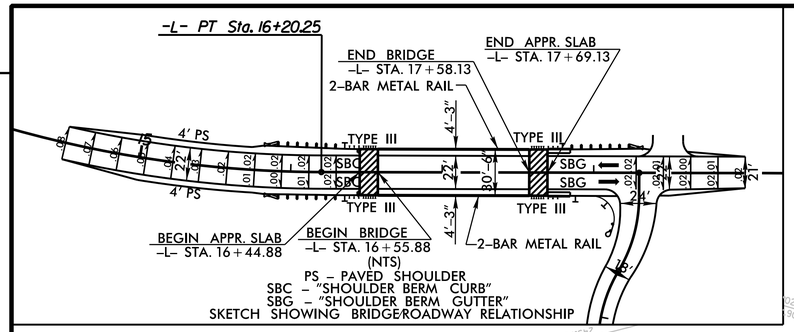

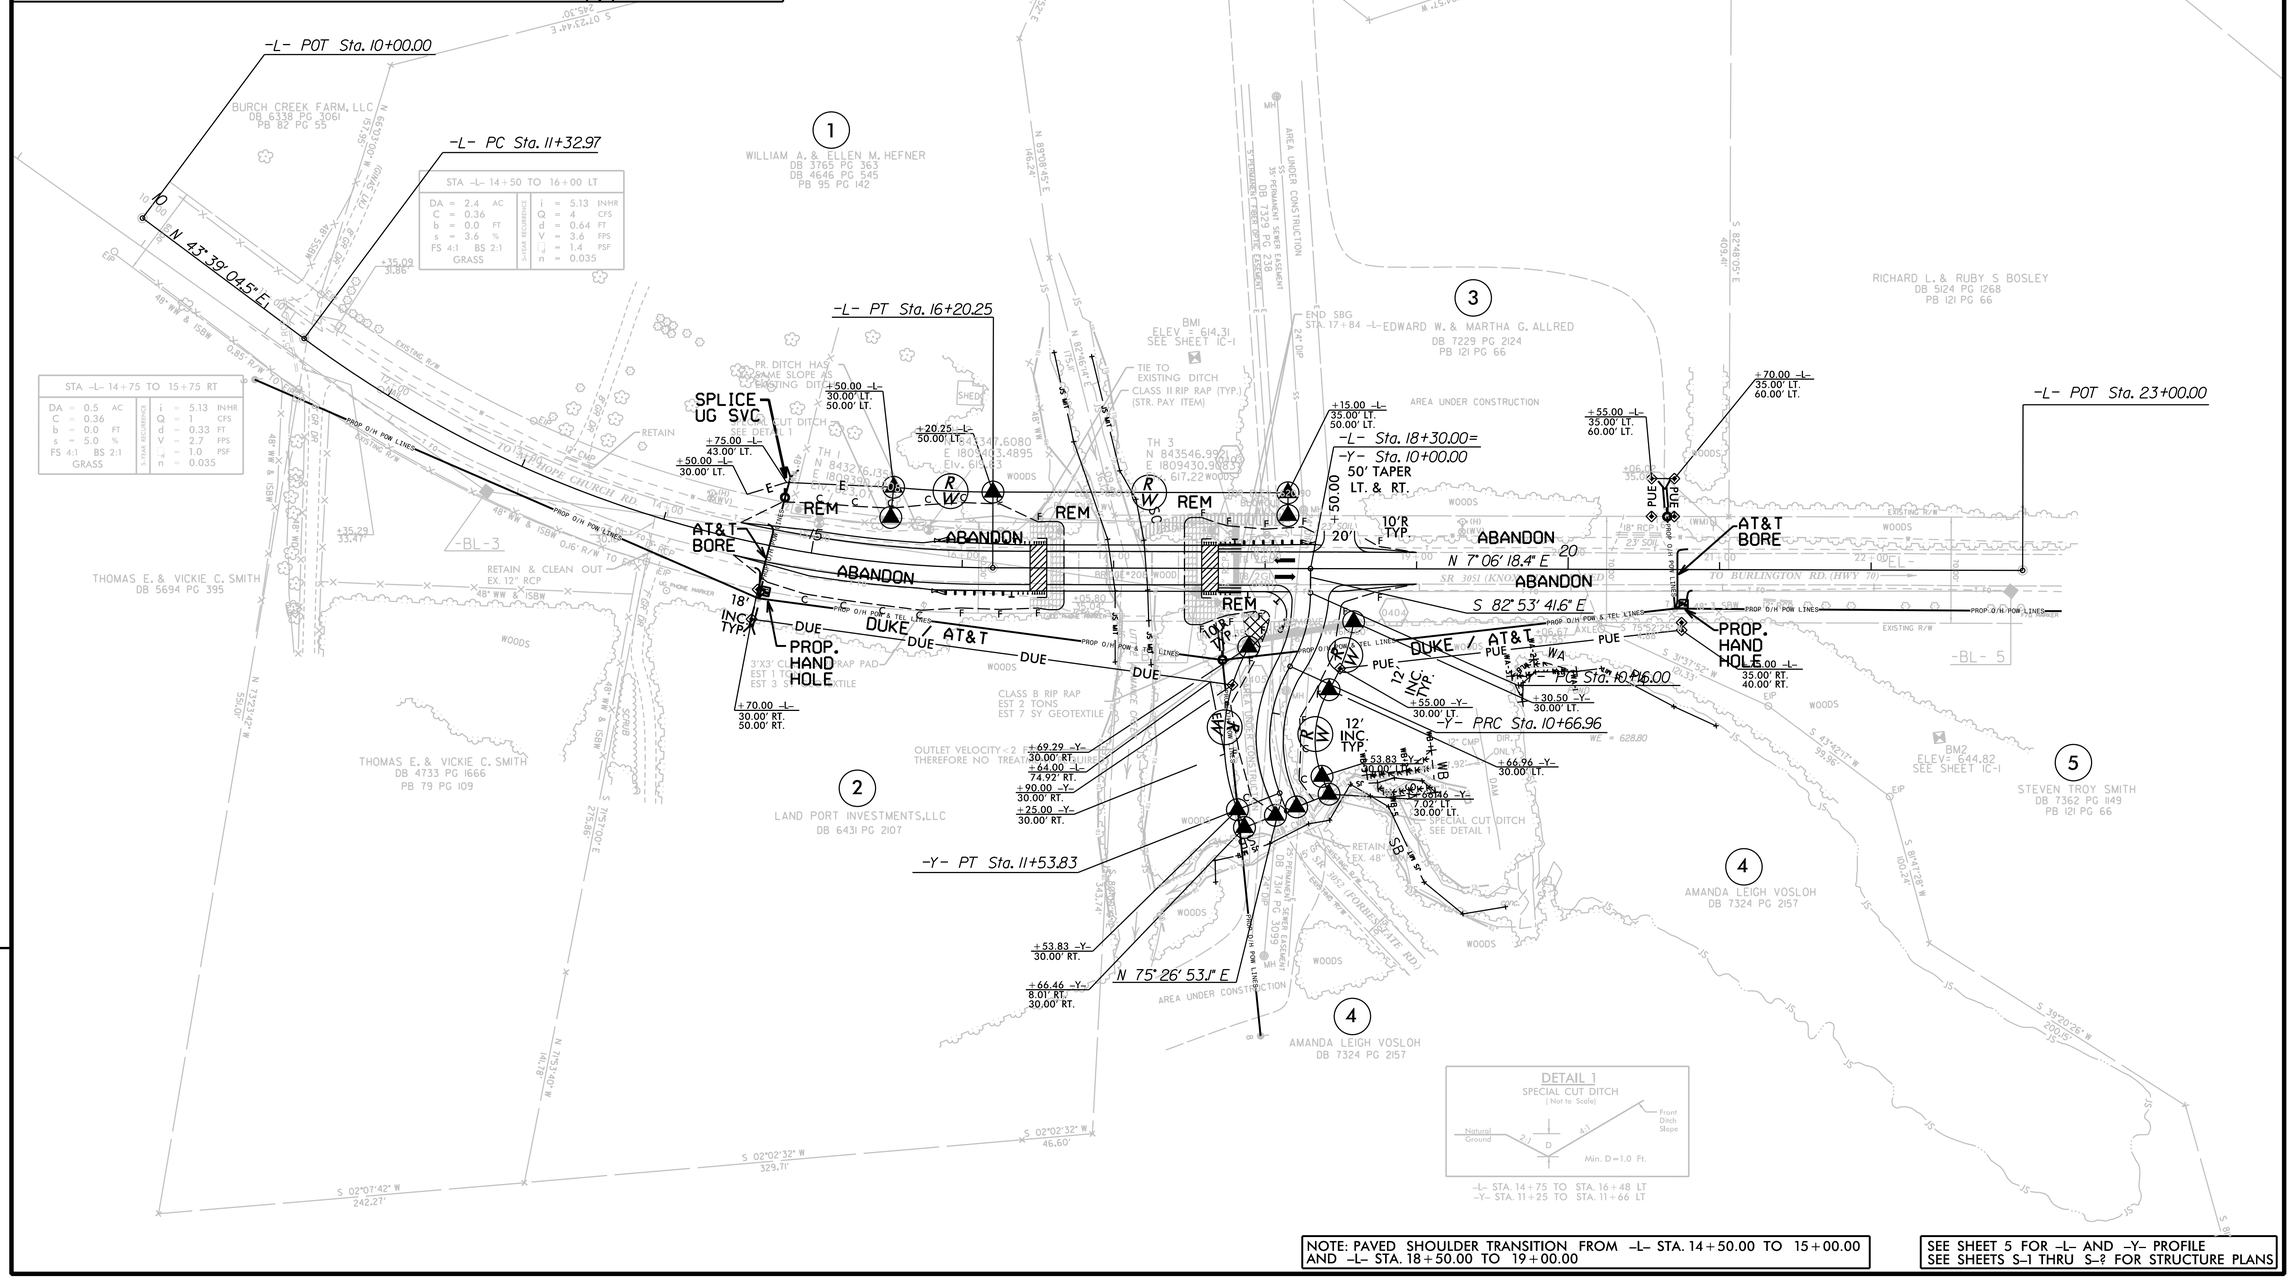

NOTE: PAVED SHOULDER TRANSITION FROM -L- STA. 14+50.00 TO 15+00.00 AND -L- STA. 18+50.00 TO 19+00.00

SEE SHEET 5 FOR -L- AND -Y- PROFILE
SEE SHEETS S-1 THRU S-? FOR STRUCTURE PLANS

REVISIONS