0 2.5 5	PROJ. REFERENCE NO.	SHEET NO.
	B-5142	X-19

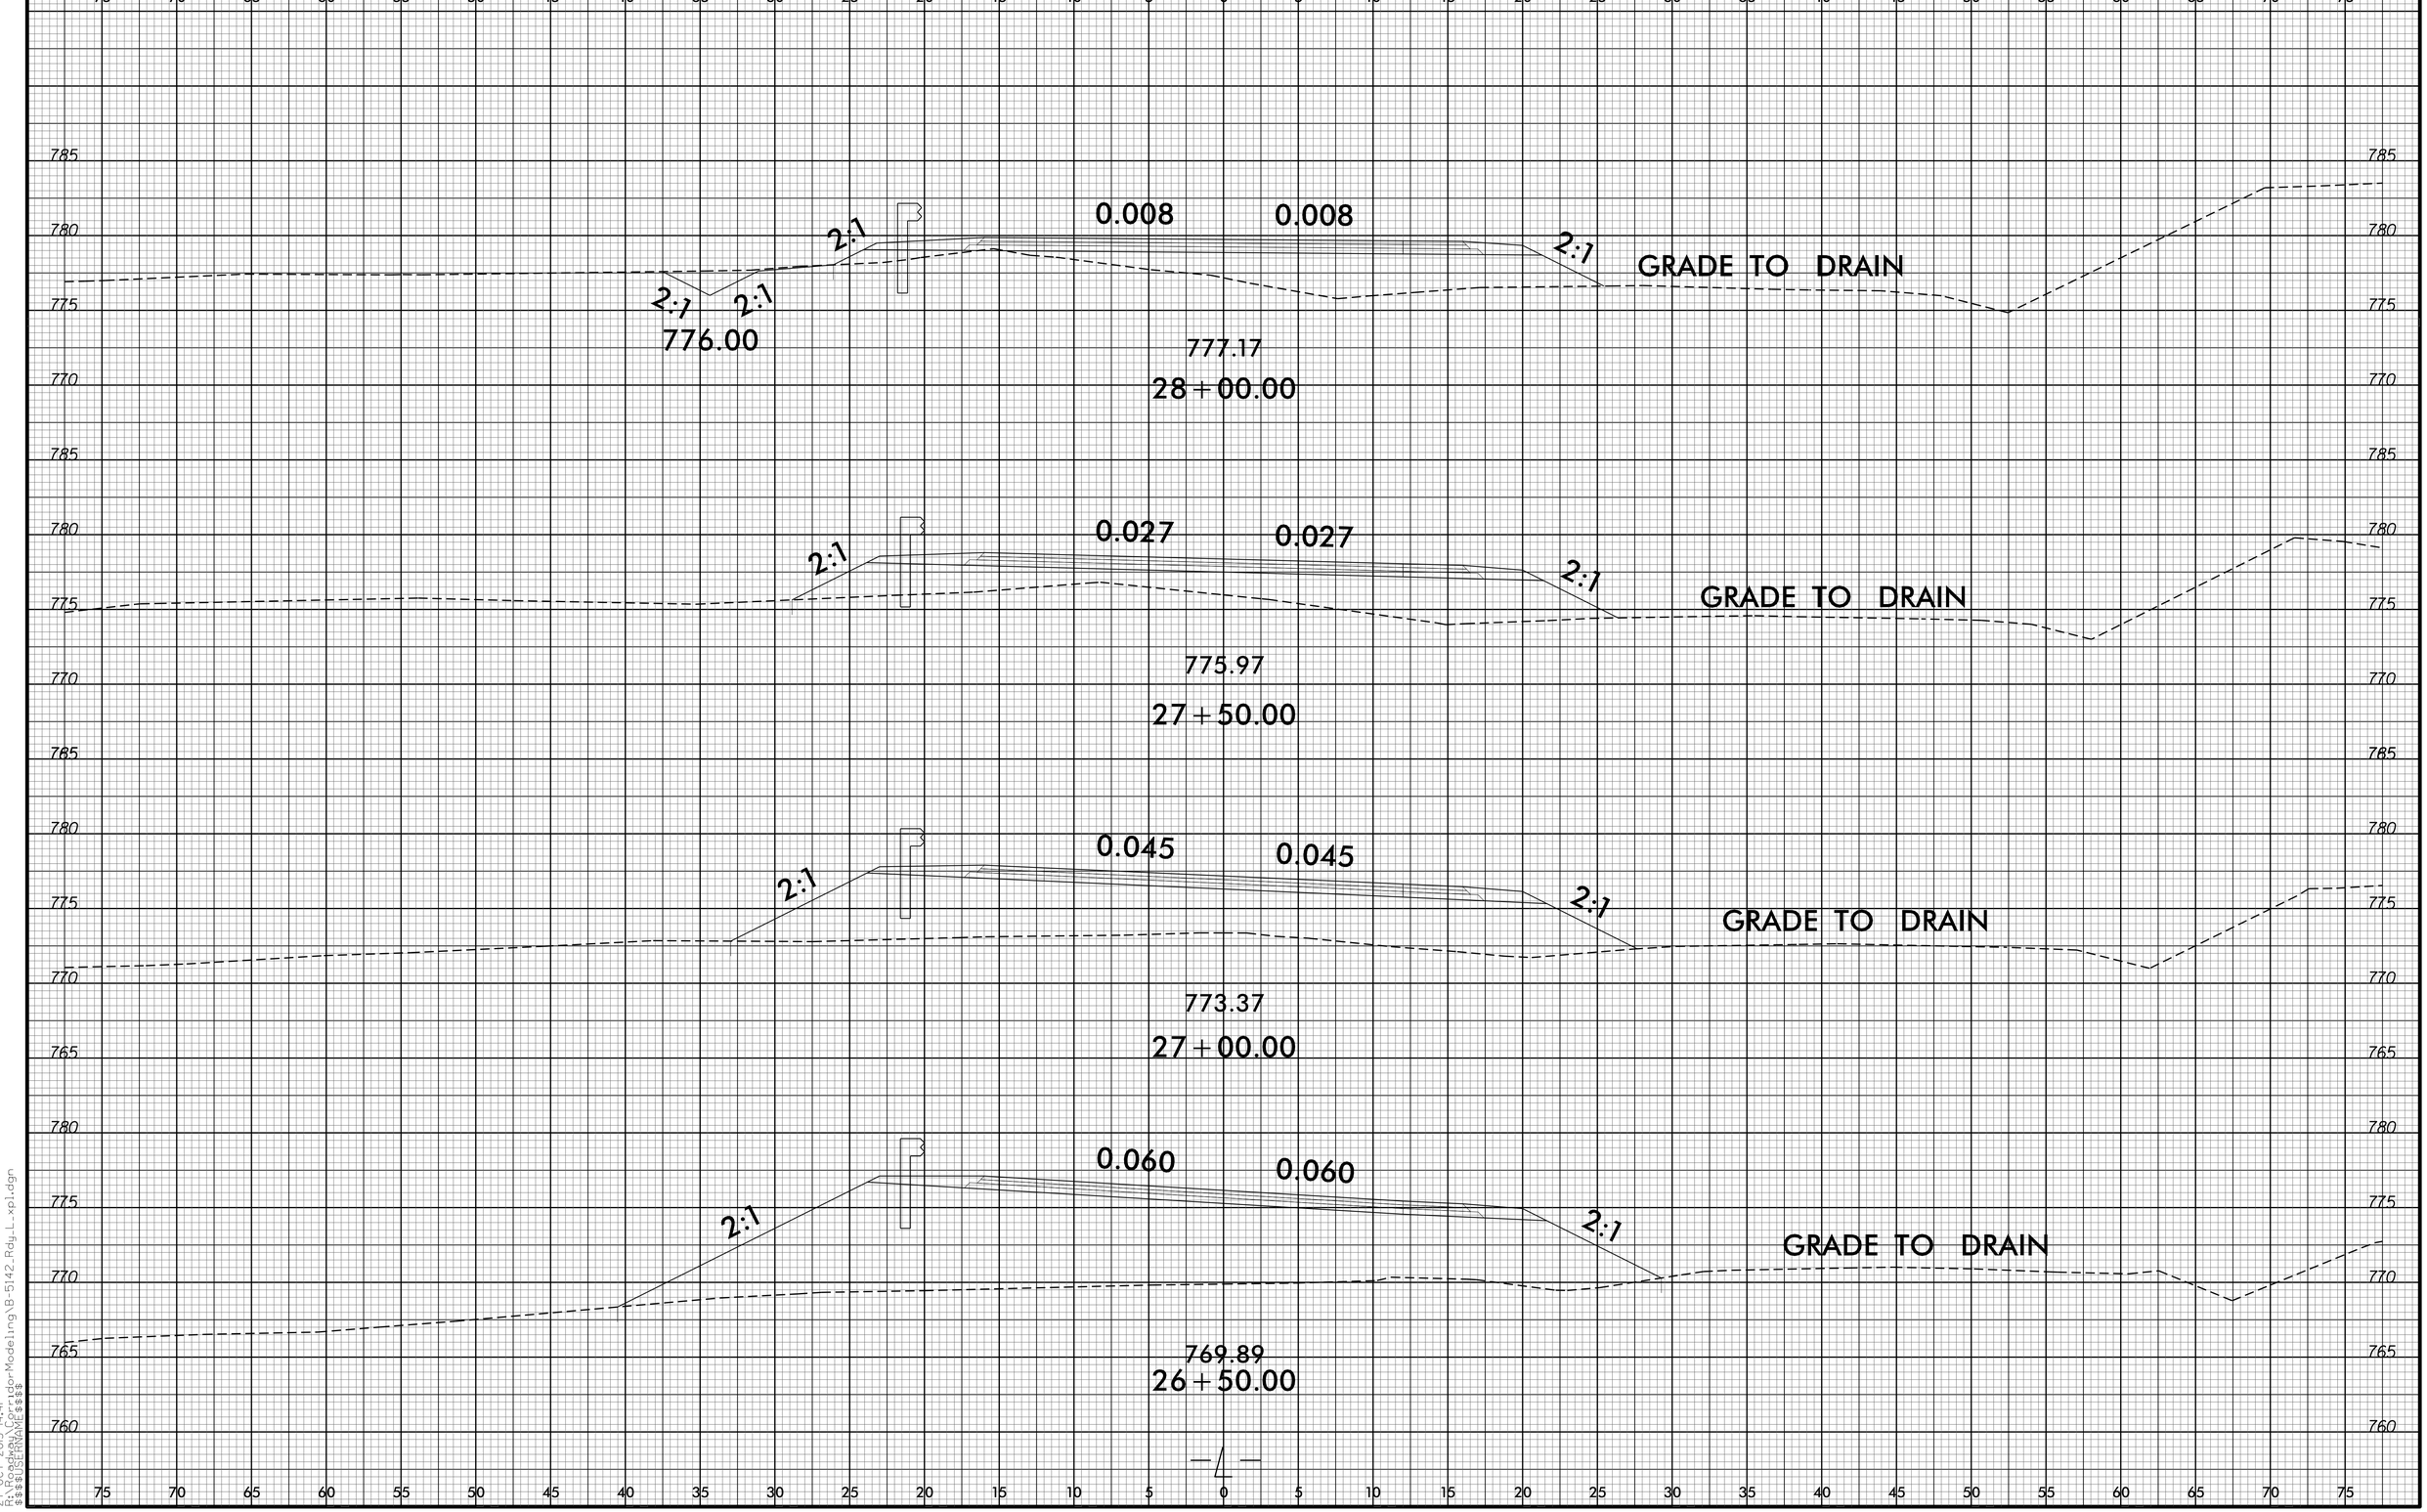

8/23/99

27-OCT-2015 14:41
R:\Roadway\Models\Roadway\Roadway Models\Mainline\B-5142_Rdy_L_xp1.dgn
$$$$USERNAME$$$$