8/23/99

0 5 10	PROJ. REFERENCE NO.	SHEET NO.
	B-5121 / B-5317	X-74

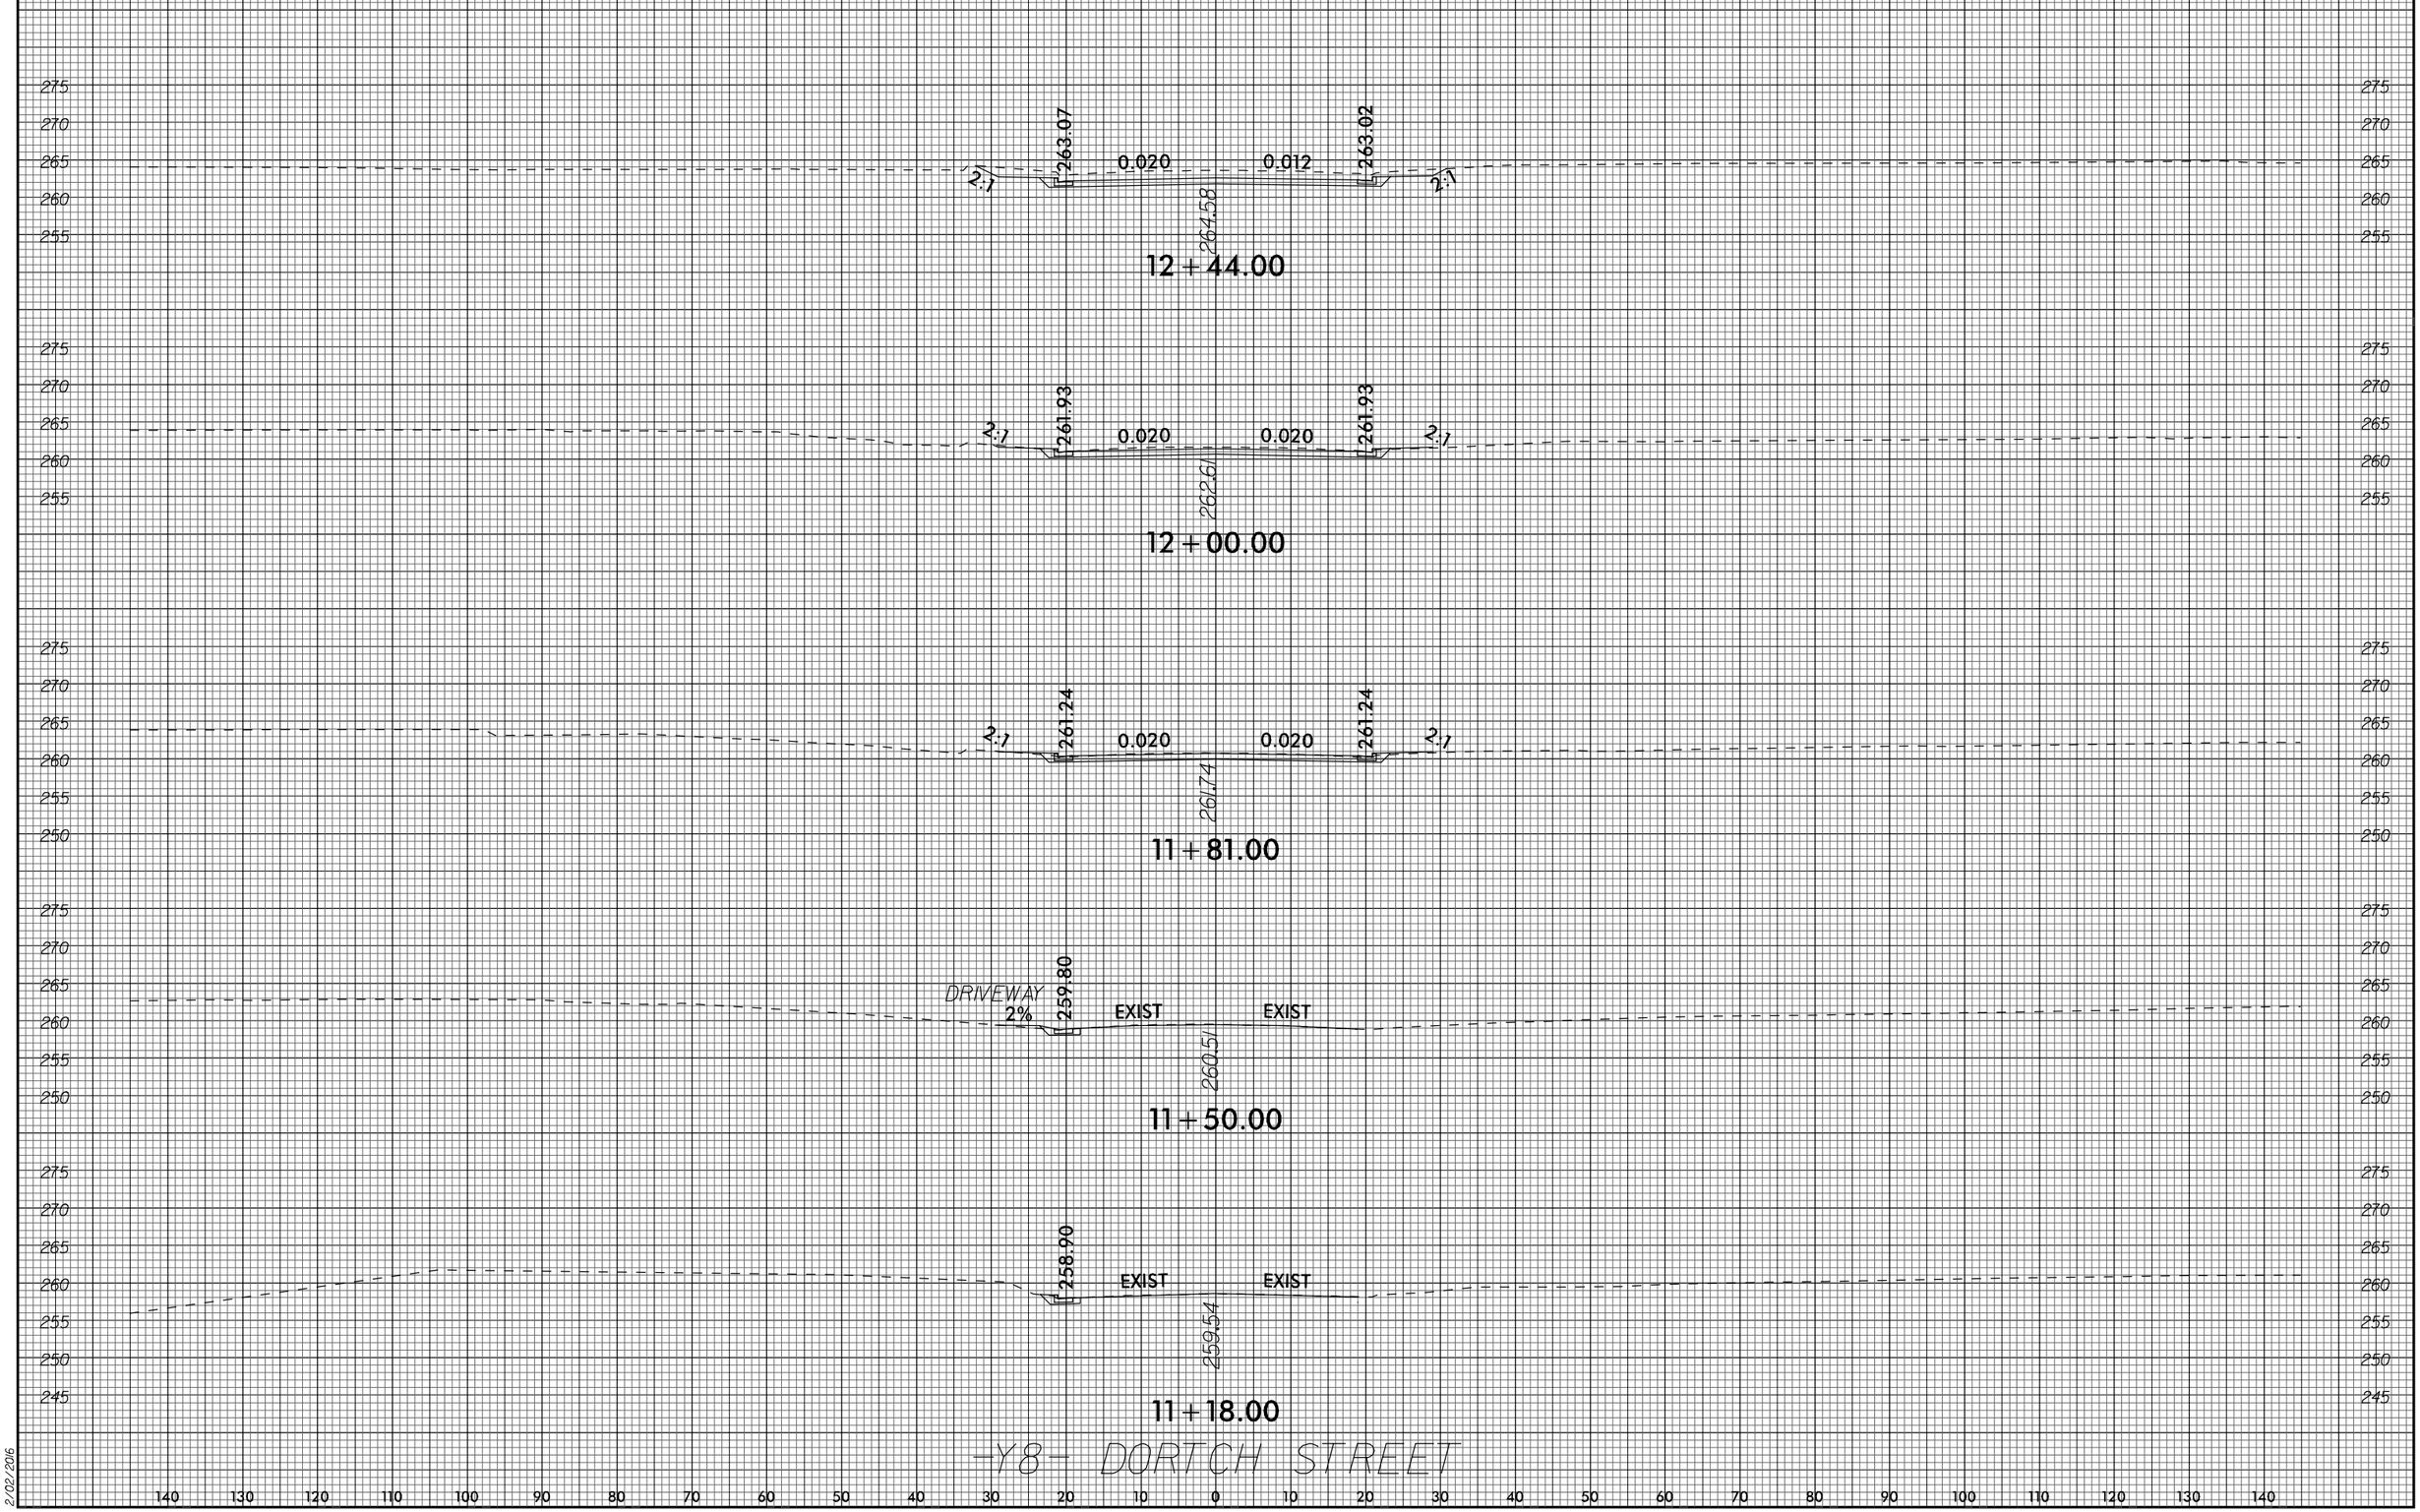

2/02/2016