8/23/99

0 2.5 5	PROJ. REFERENCE NO.	SHEET NO.
	U-3308	X-115

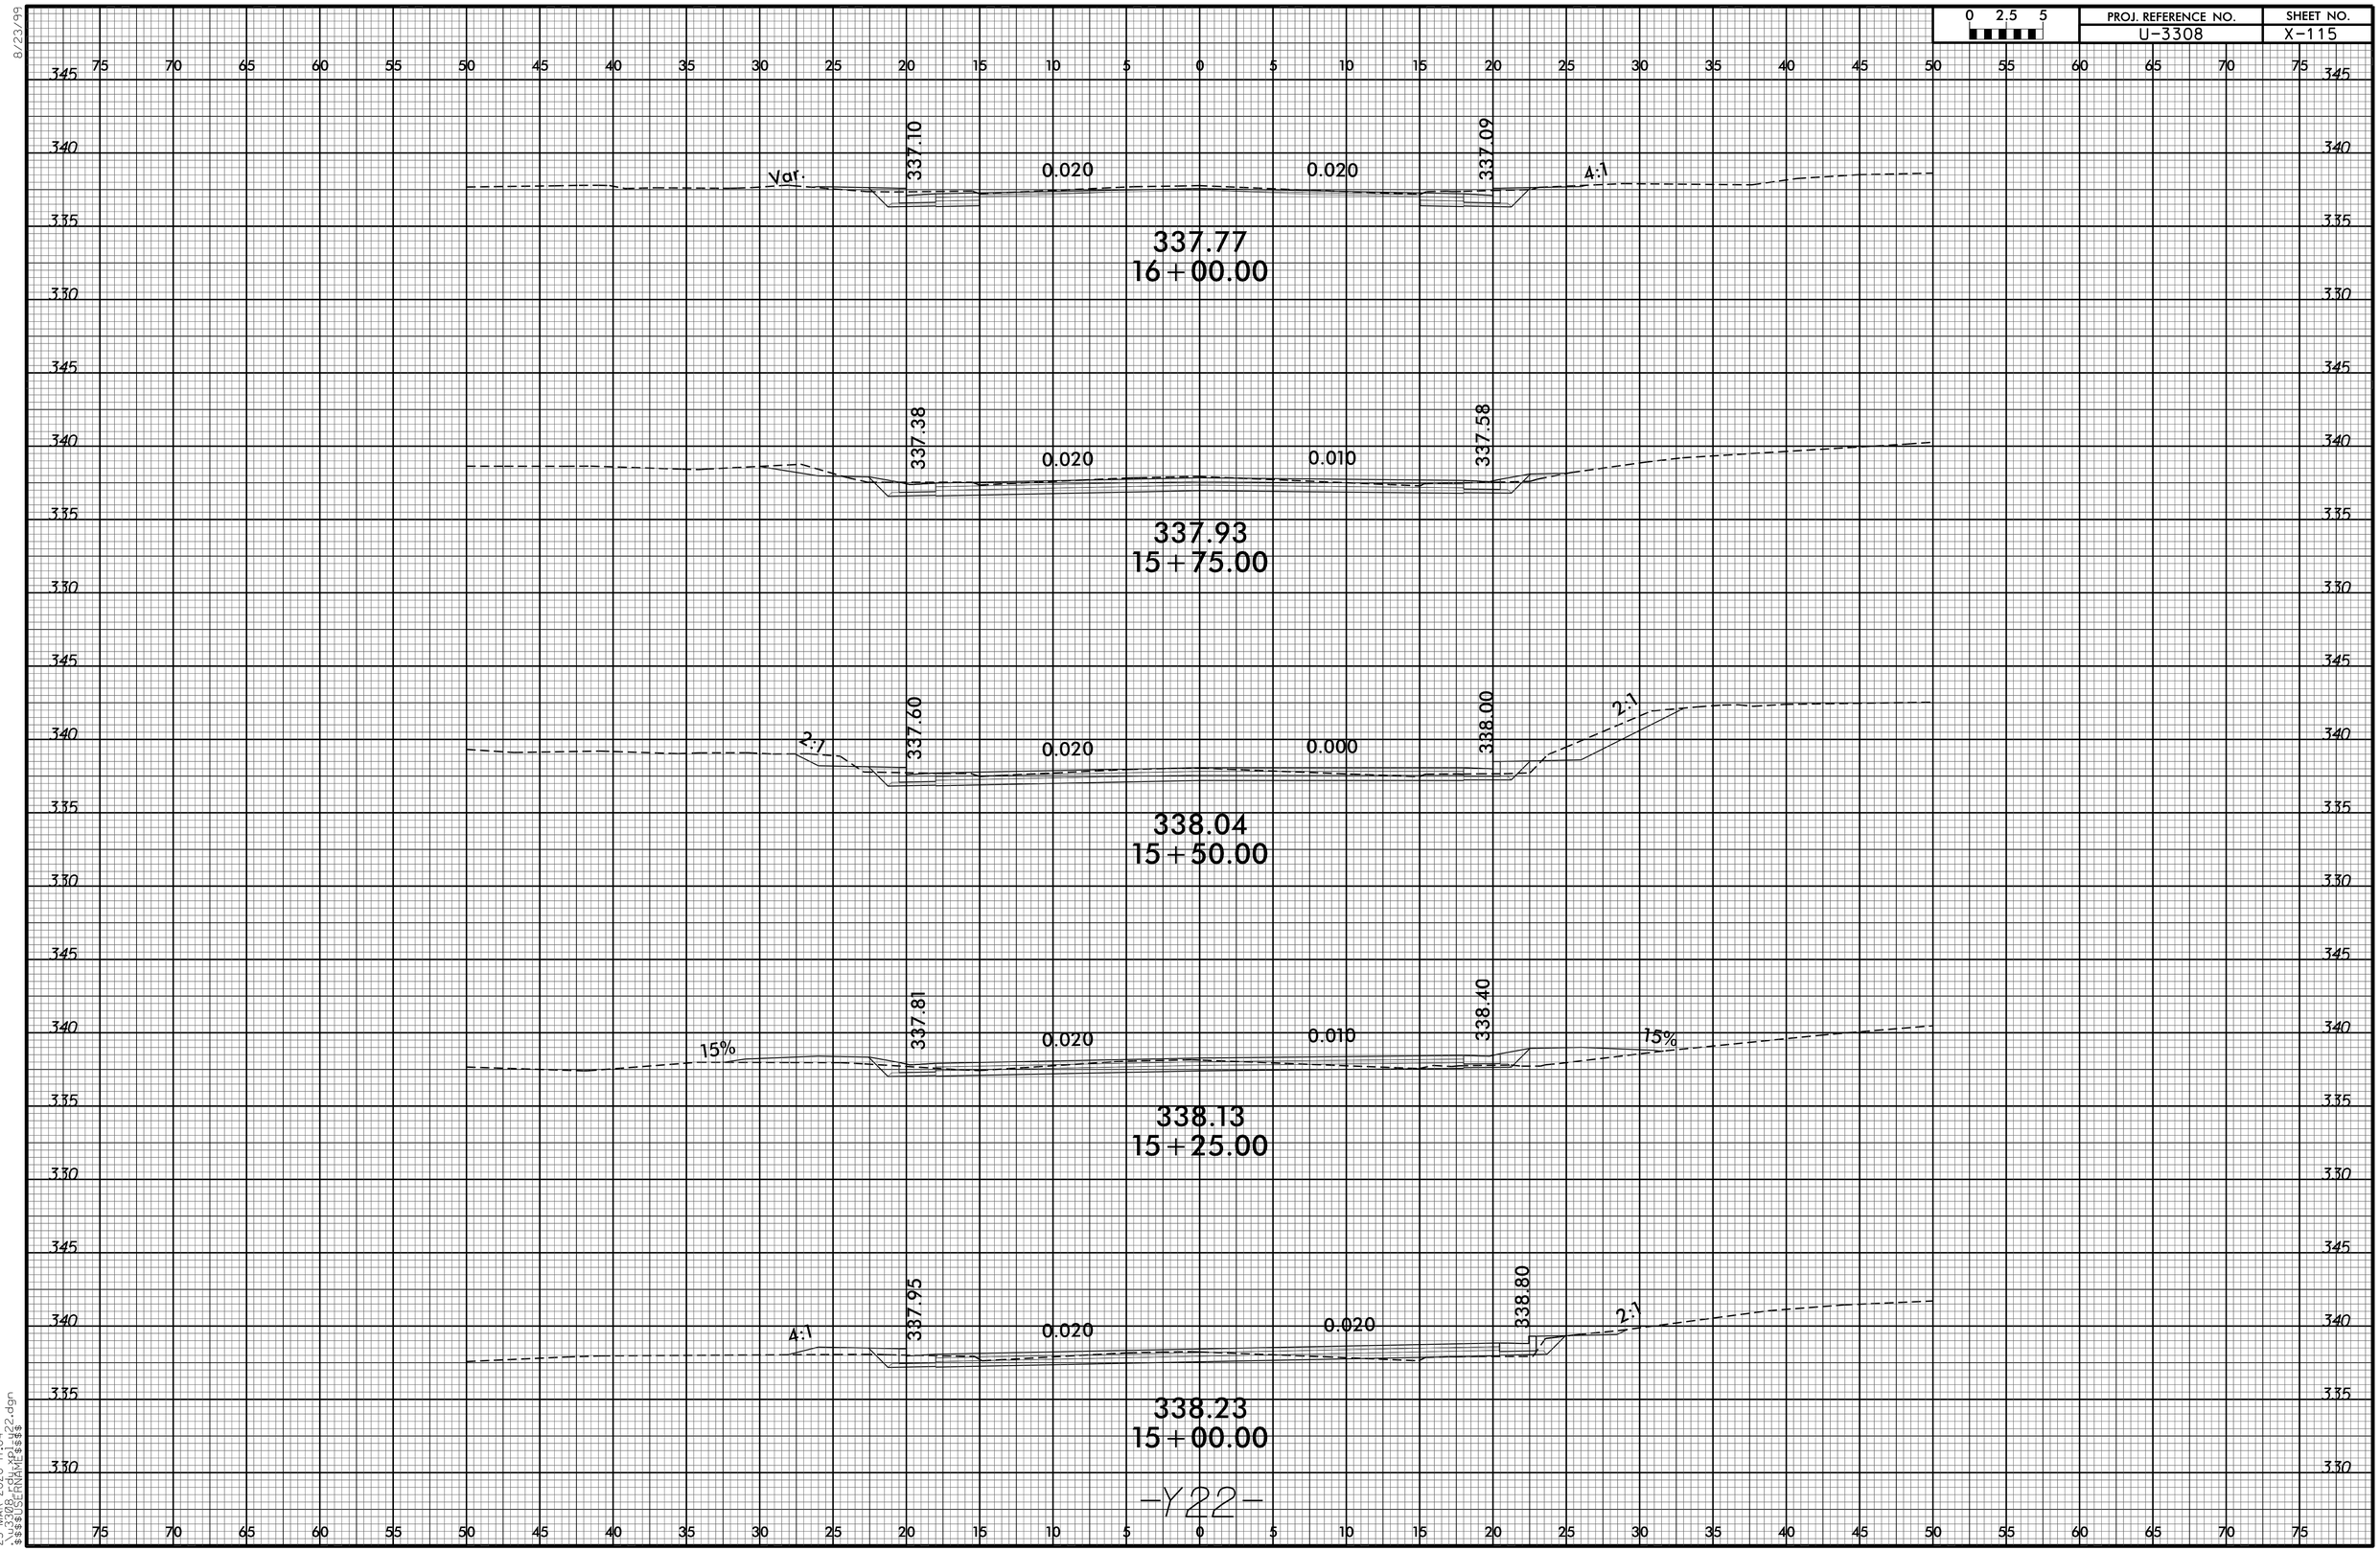

23-MAR-2020 17:04
$$$$USERNAME$$$$2.dgn