0 5 10	PROJ. REFERENCE NO.	SHEET NO.
	B-5121 / B-5317	X-54

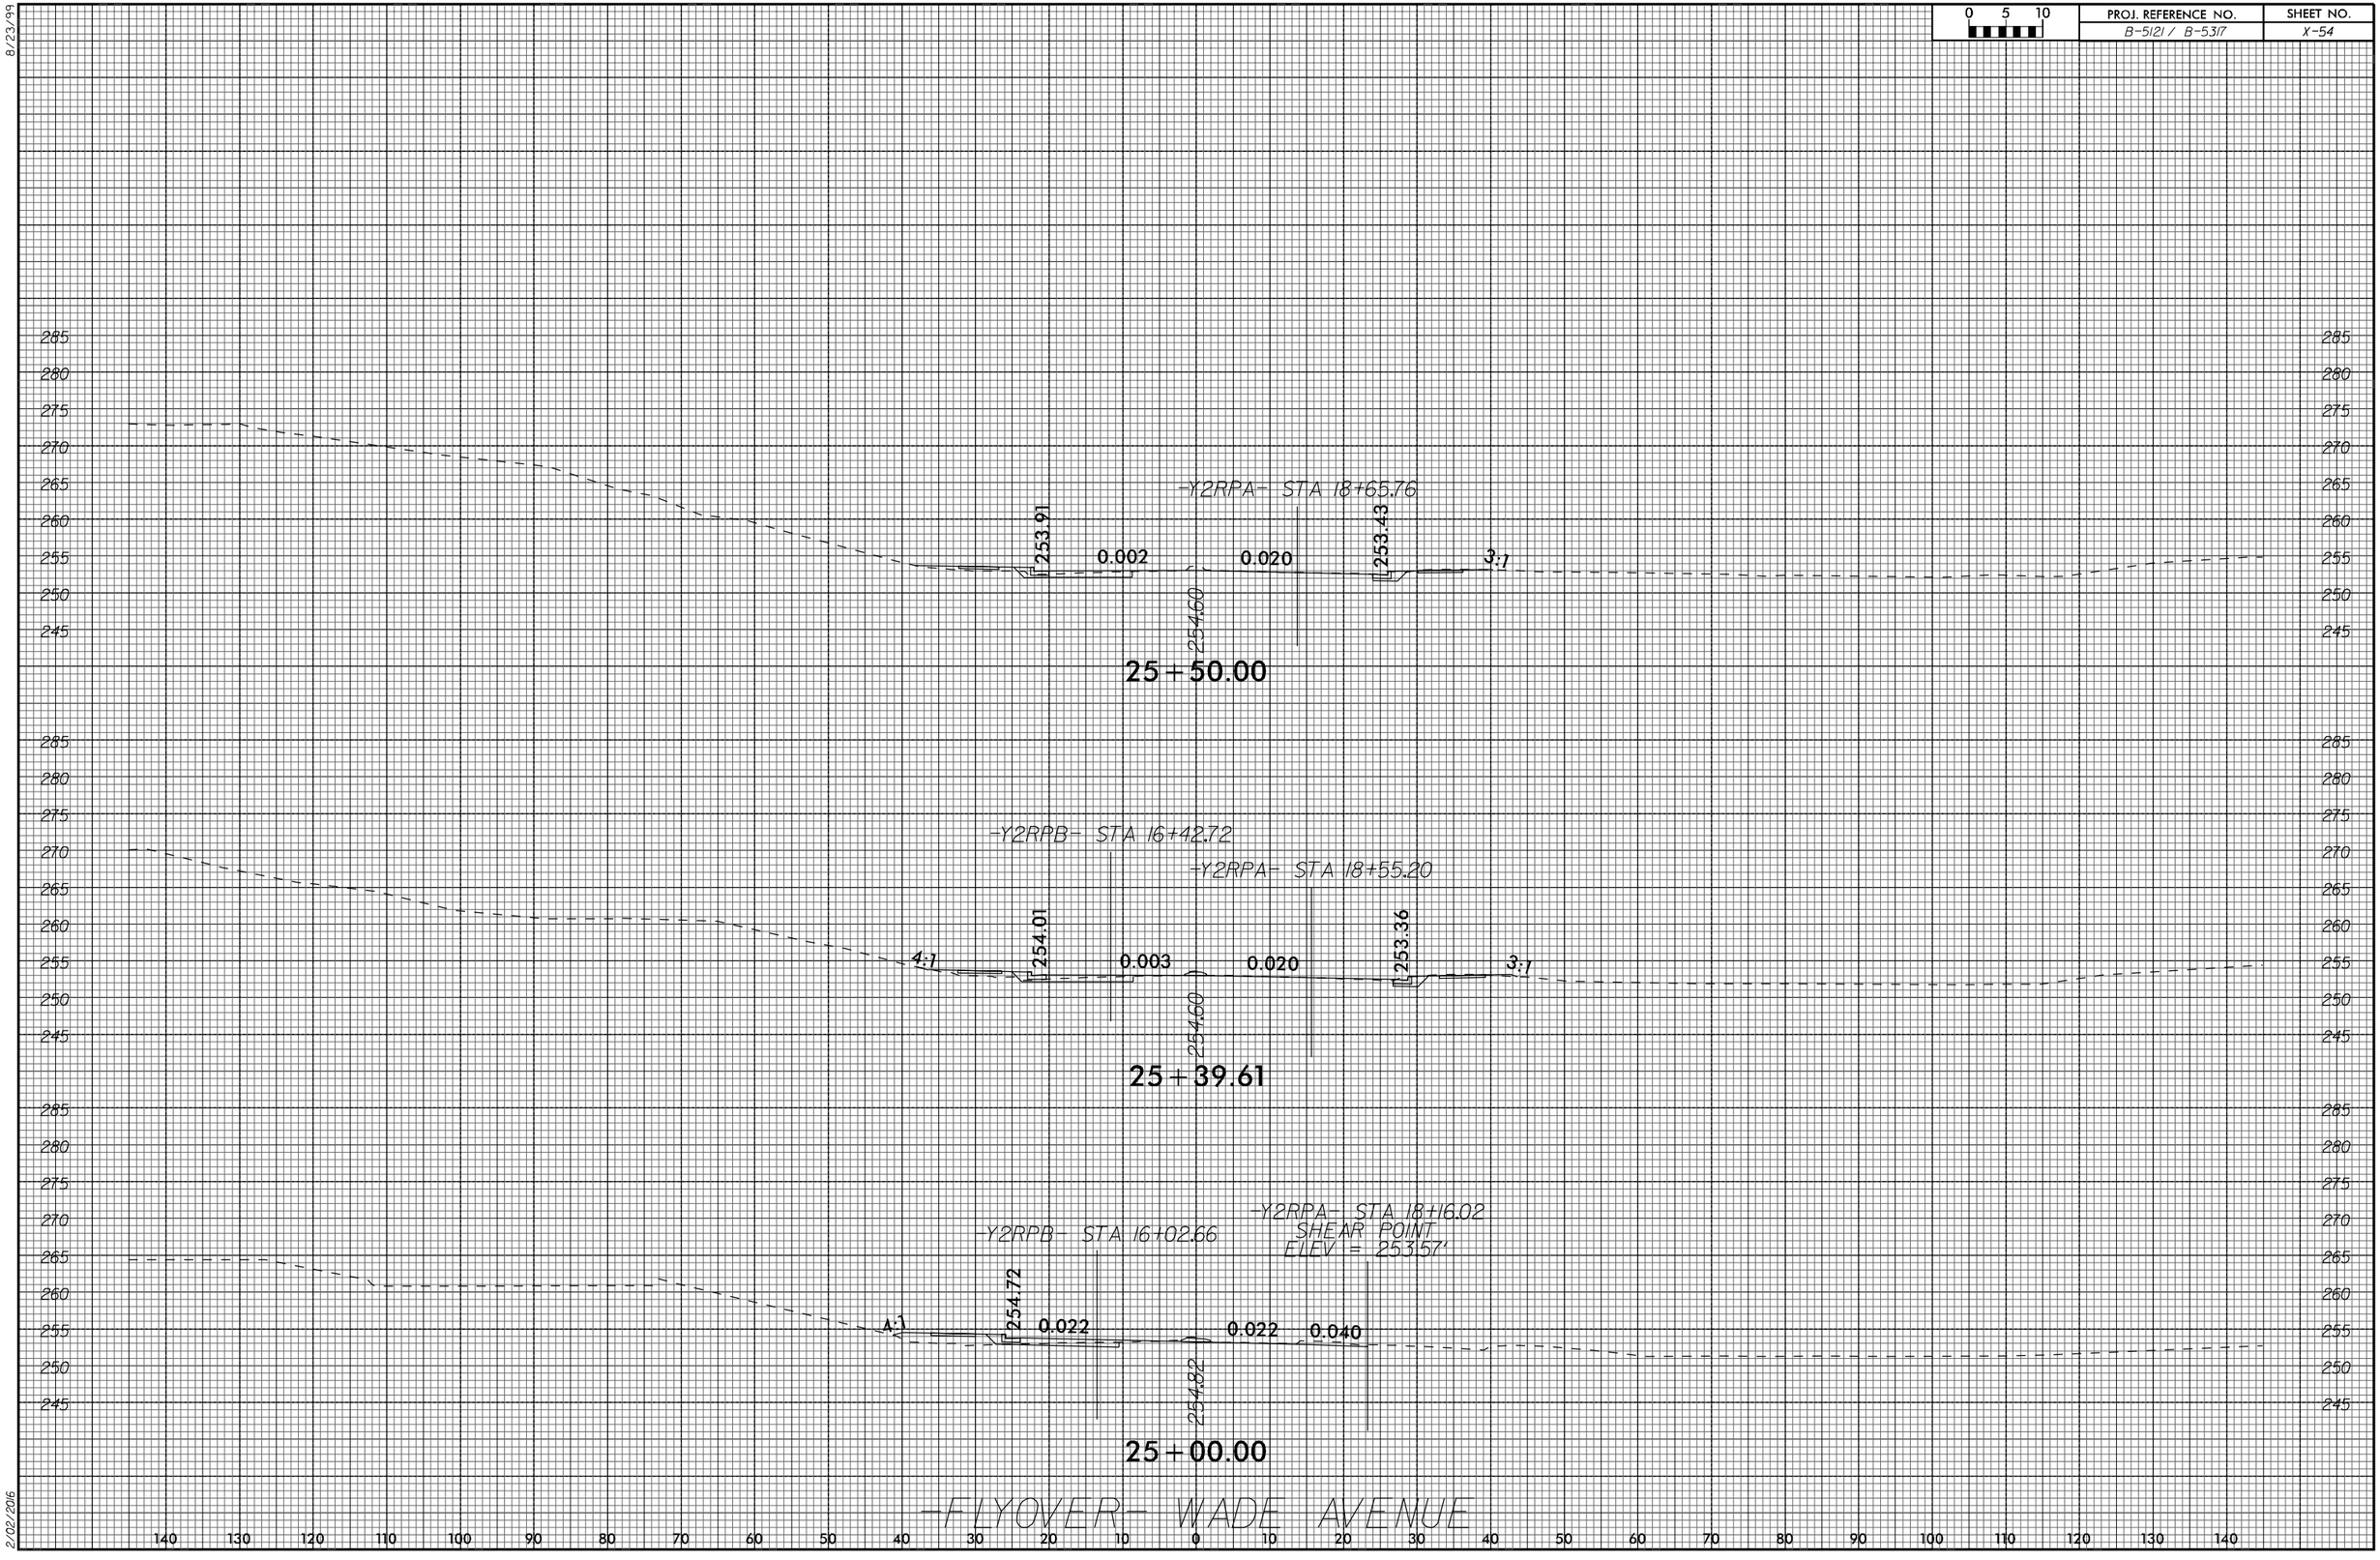

8/23/99

2/02/2006