8/23/99

| 0 5 10 | PROJ. REFERENCE NO. | SHEET NO. |
|---|---|---|
| | B-5121 / B-5317 | X-56 |

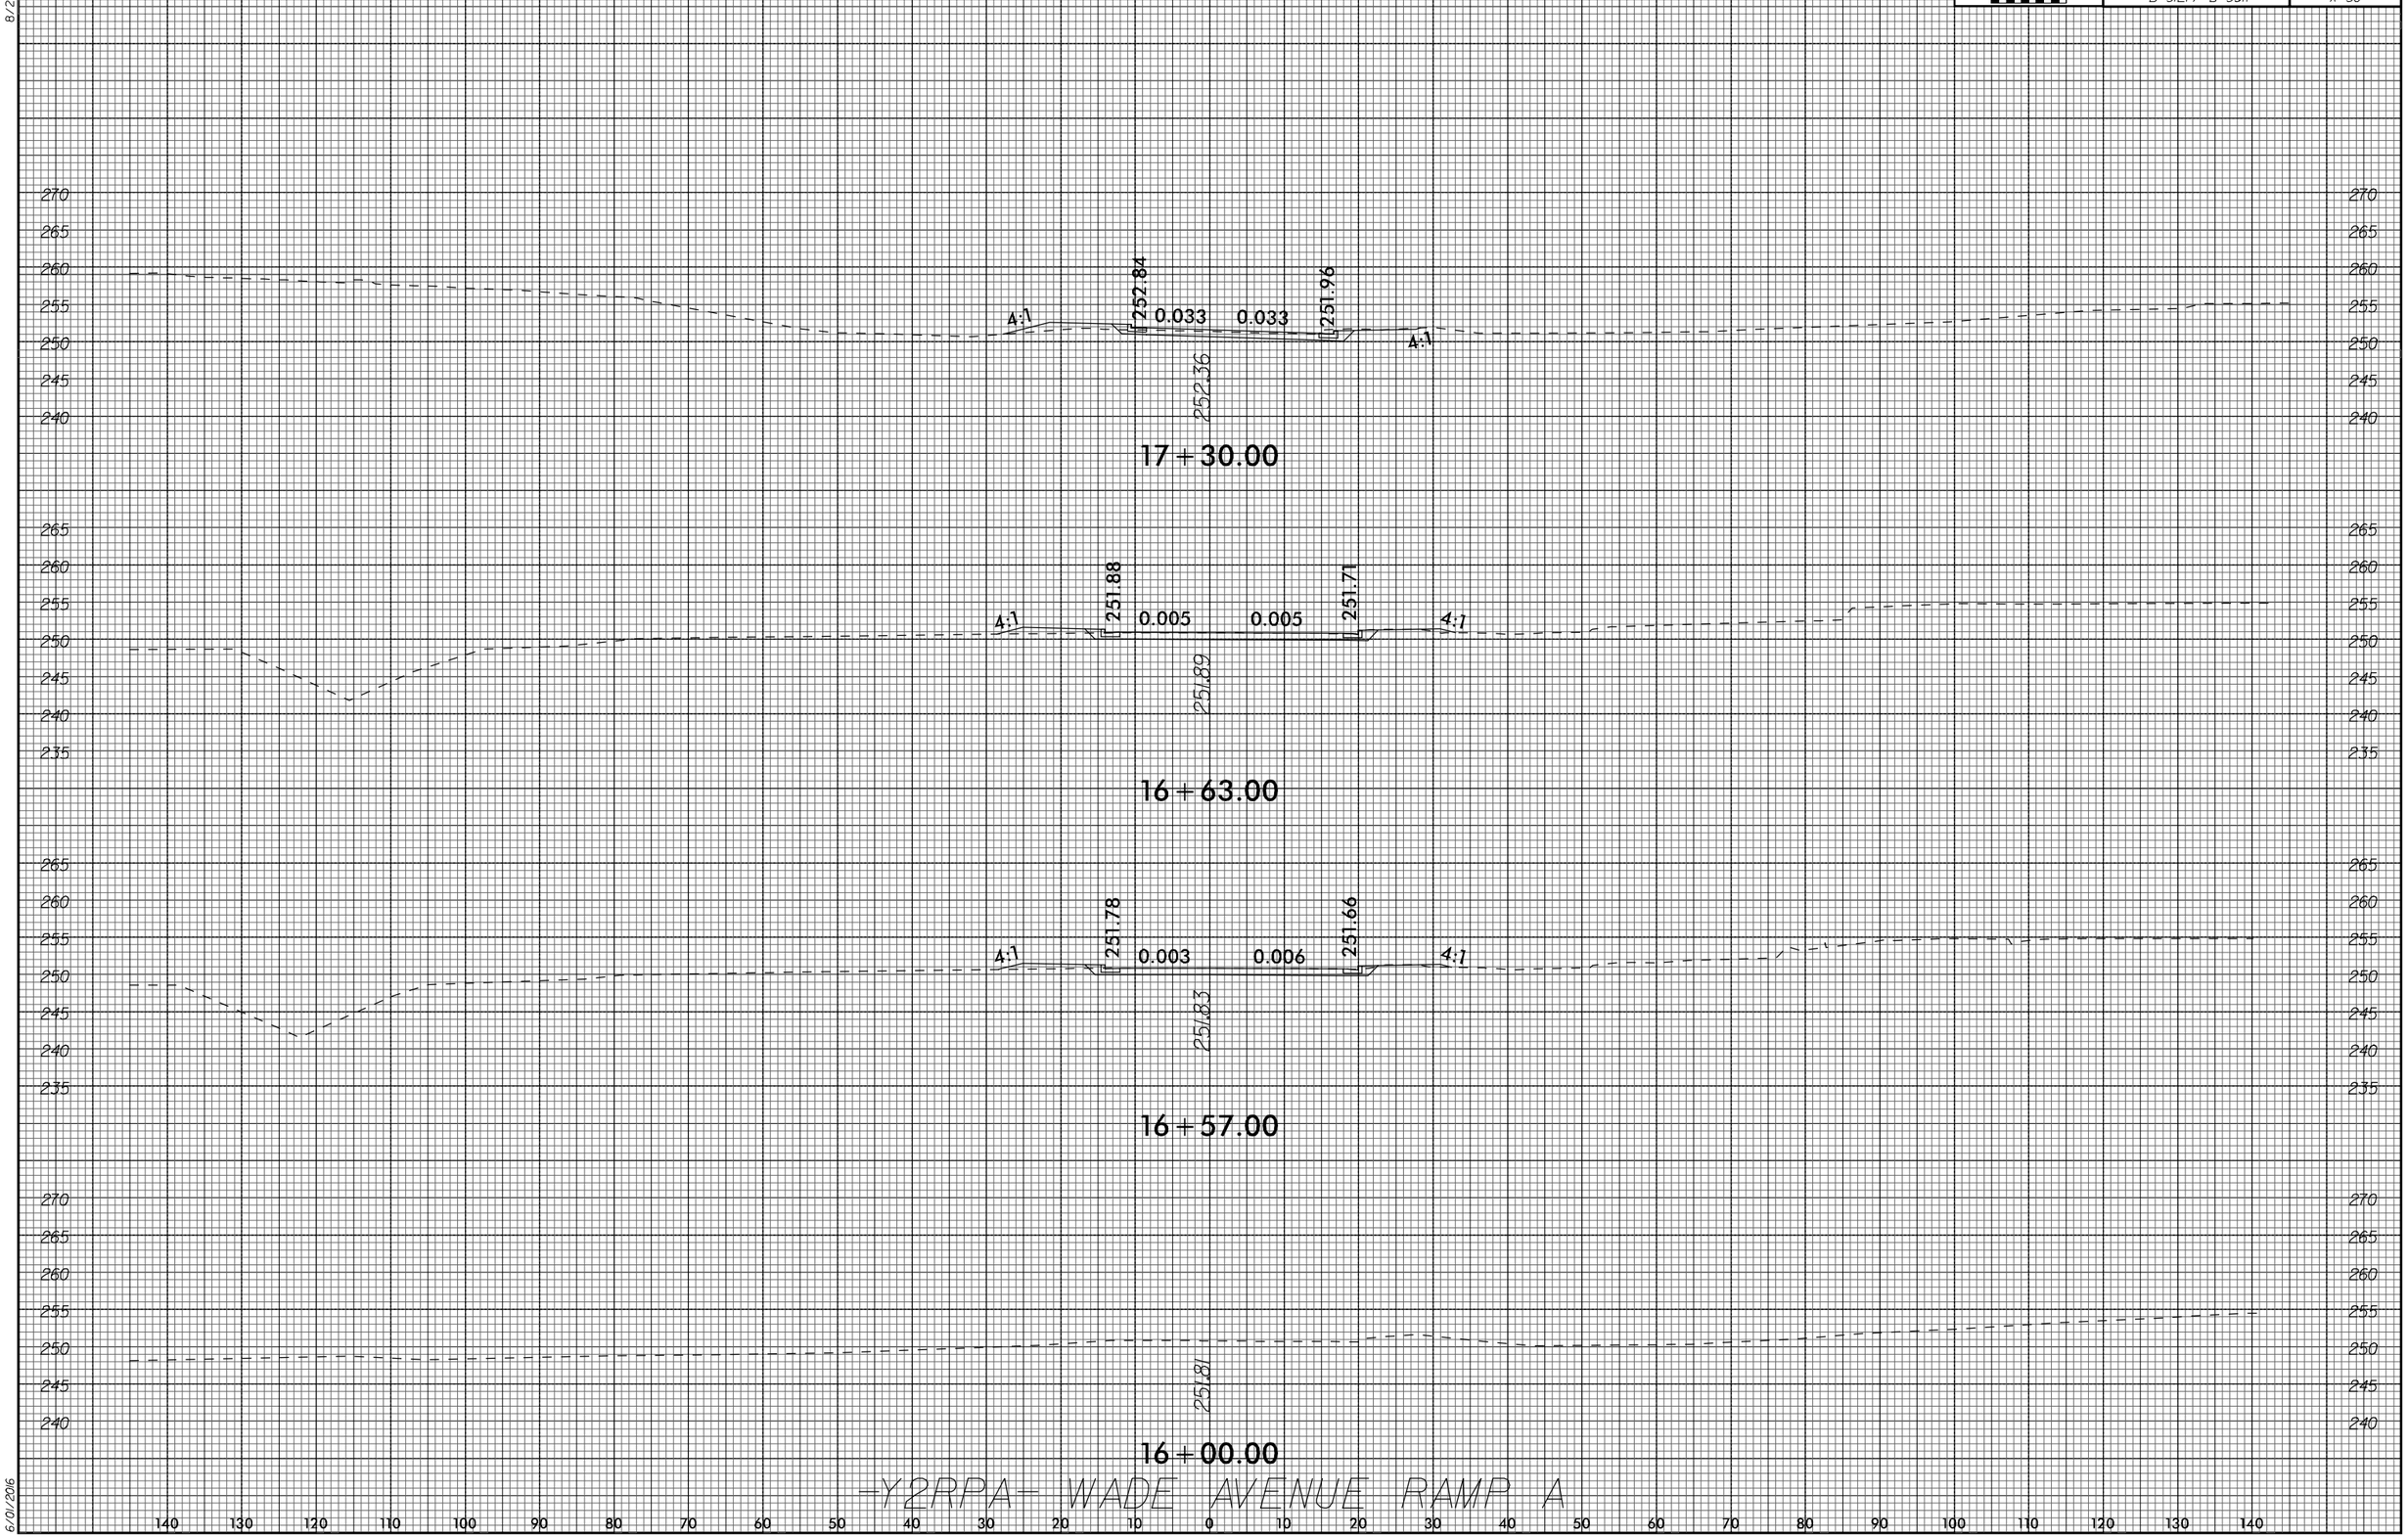


-Y2RPA- WADE AVENUE RAMP A

6/01/2016