PROJ. REFERENCE NO.	SHEET NO.
R-4060	X-67

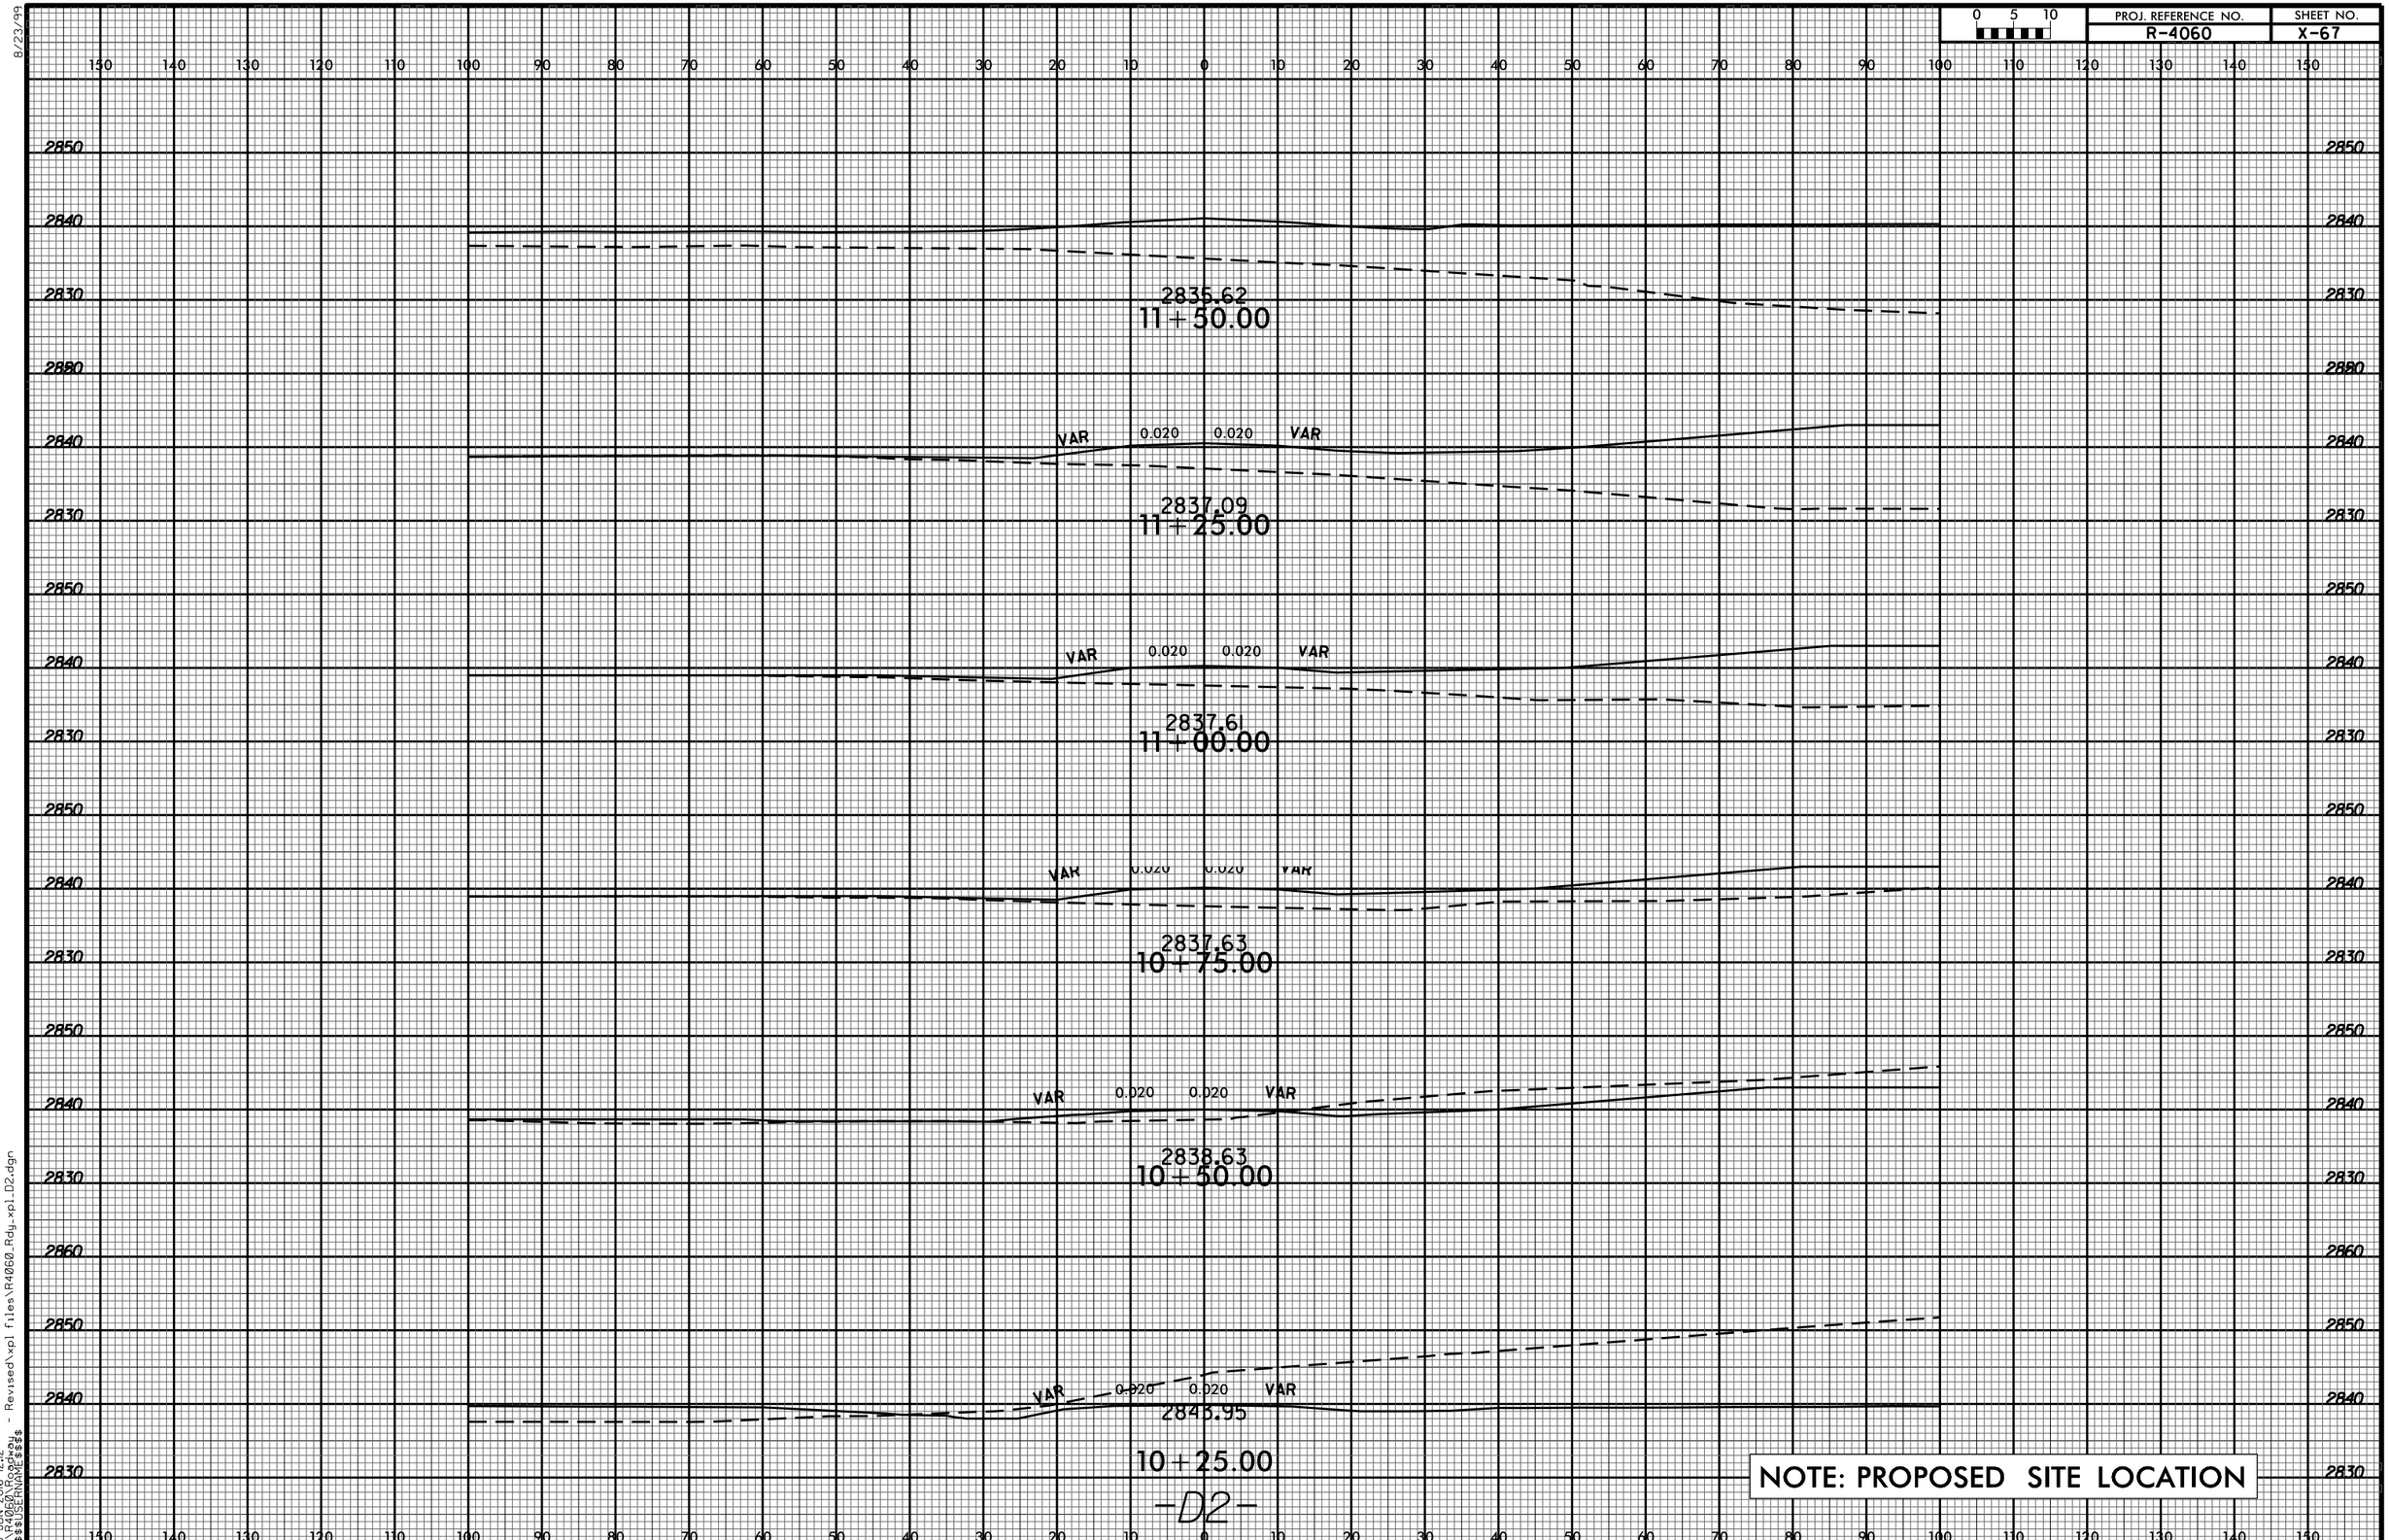

8/23/99

23-JUN-2016 12:12
R:\R4060\Roadway - Revised\xpl files\R4060_Rdy_xpl_D2.dgn
$$$$USERNAME$$$$