PROJ. REFERENCE NO.	SHEET NO.
B-4490	X-18

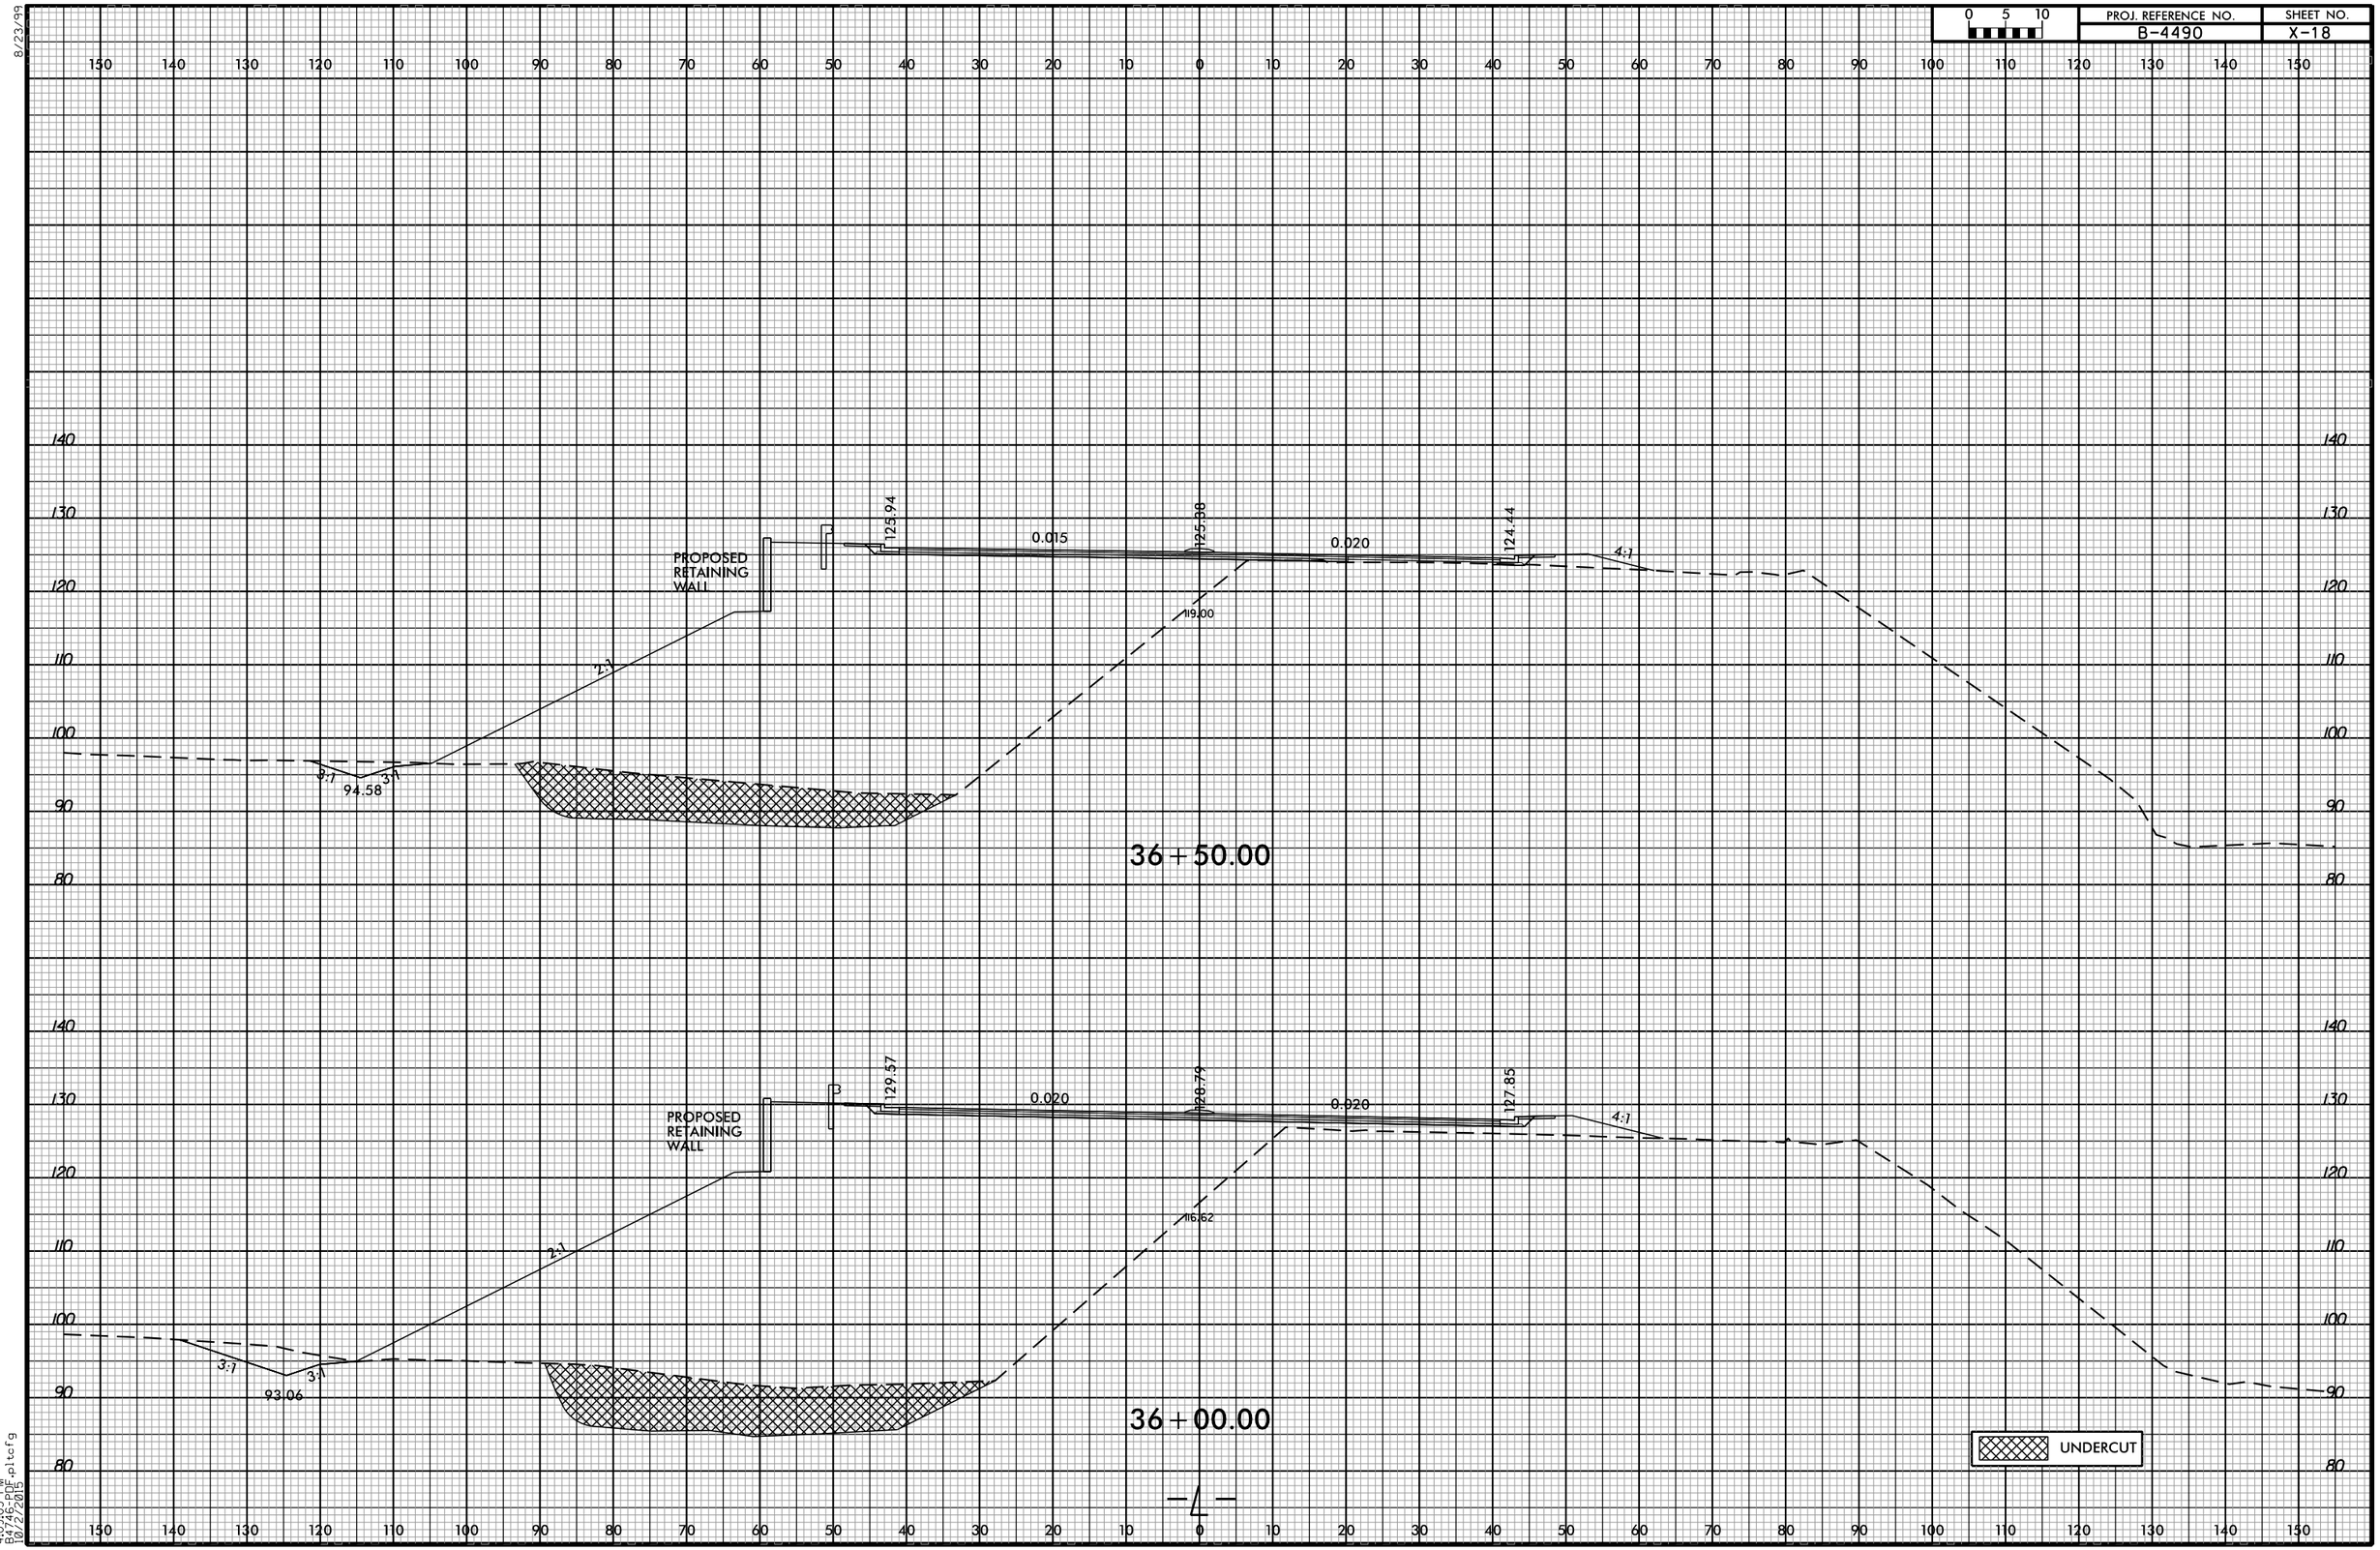

8/23/99
4:09:03 PM
B4746-PDF.pltcfg
10/2/2015