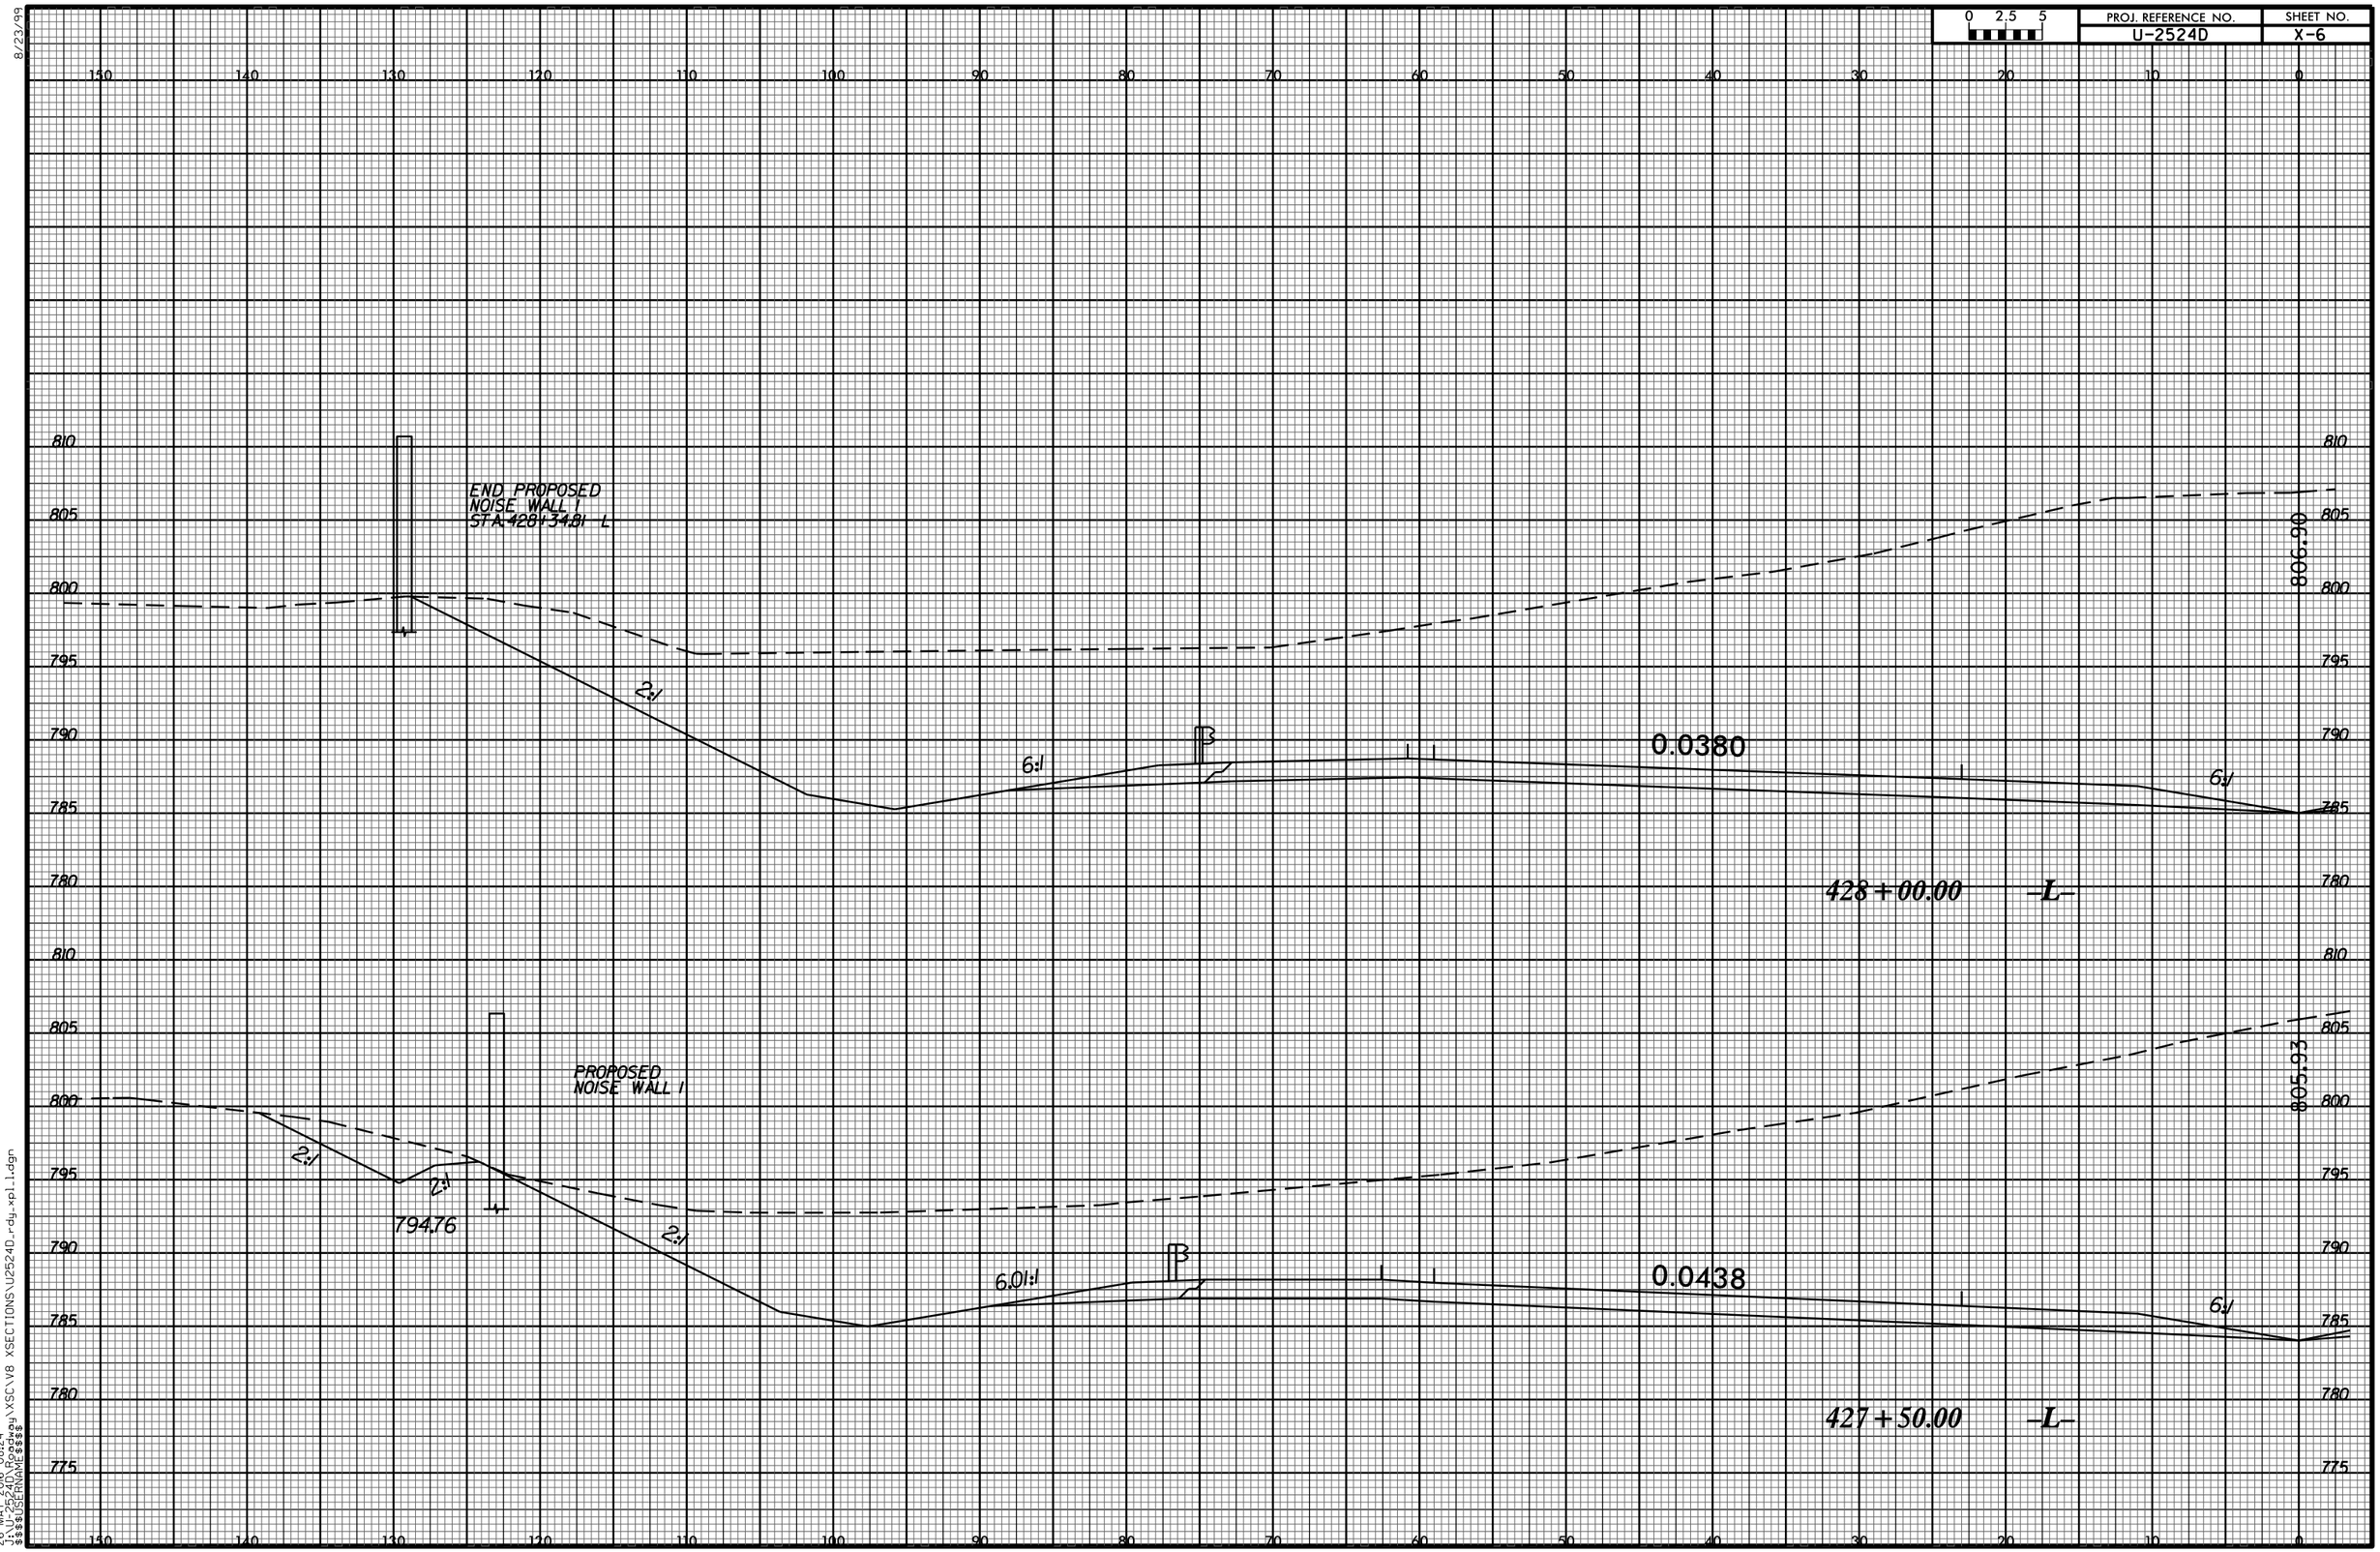
0 2.5 5
PROJ. REFERENCE NO.
U-2524D
SHEET NO.
X-6
END PROPOSED
NOISE WALL 1
STA 428+34.81 L
2:1
6:1
0.0380
6:1
806.98
428+00.00 -L-
PROPOSED
NOISE WALL 1
2:1
2:1
794.76
2:1
6.01:1
0.0438
6:1
805.93
427+50.00 -L-
8/23/99
26-MAY-2016 08:24
J:\U-2524D\Proposed\XSC\V8 XSECTIONS\U2524D_rdy_xpl1.dgn
$$$$USERNAME$$$$