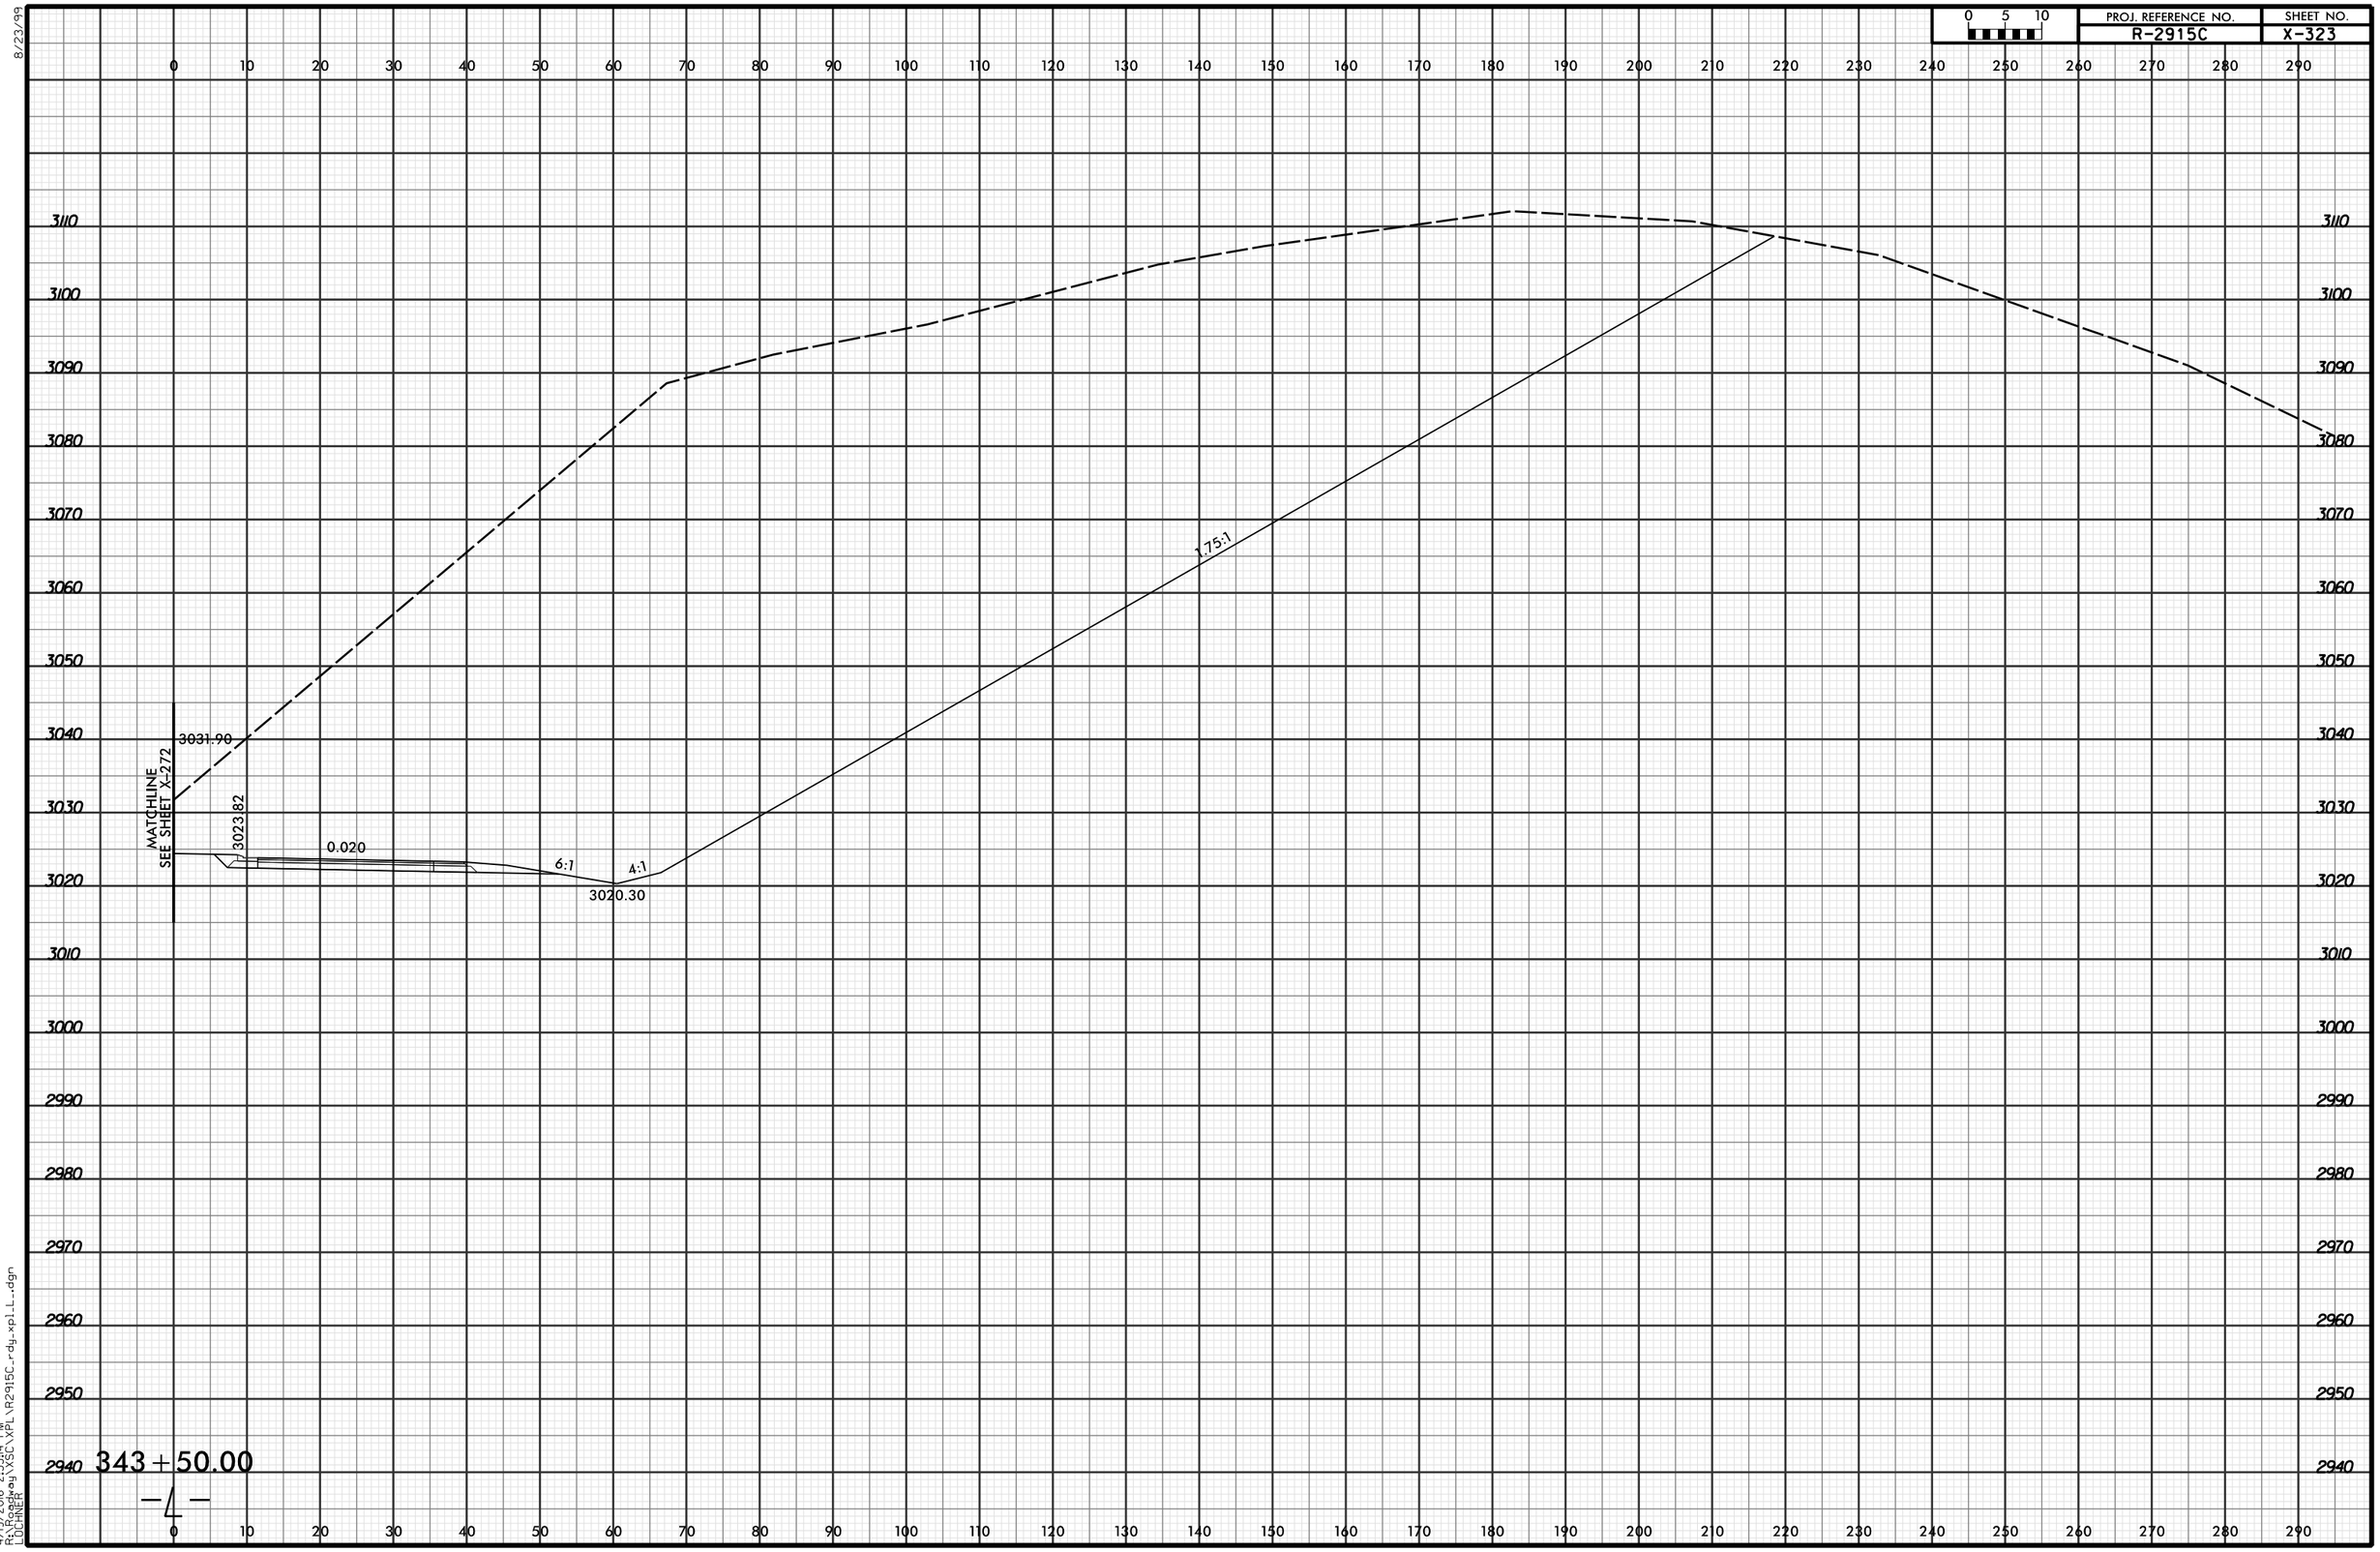
PROJ. REFERENCE NO.
R-2915C
SHEET NO.
X-323
0 5 10
0 10 20 
3110
3100
3090
3080
3070
3060
3050
3040
3030
3020
3010
3000
2990
2980
2970
2960
2950
2940
1.75:1
3031.90
MATCHLINE
SEE SHEET X-272
3023.82
0.020
6:1
4:1
3020.30
343+50.00
-L-
8/23/99
4/19/2016 2:53:14 PM
R:\Roadway\XSC\XPL\R2915C_rdy_xpl_L_.dgn
LOCHNER