8/23/99

0 5 10	PROJ. REFERENCE NO.	SHEET NO.
	R-2915C	X-825

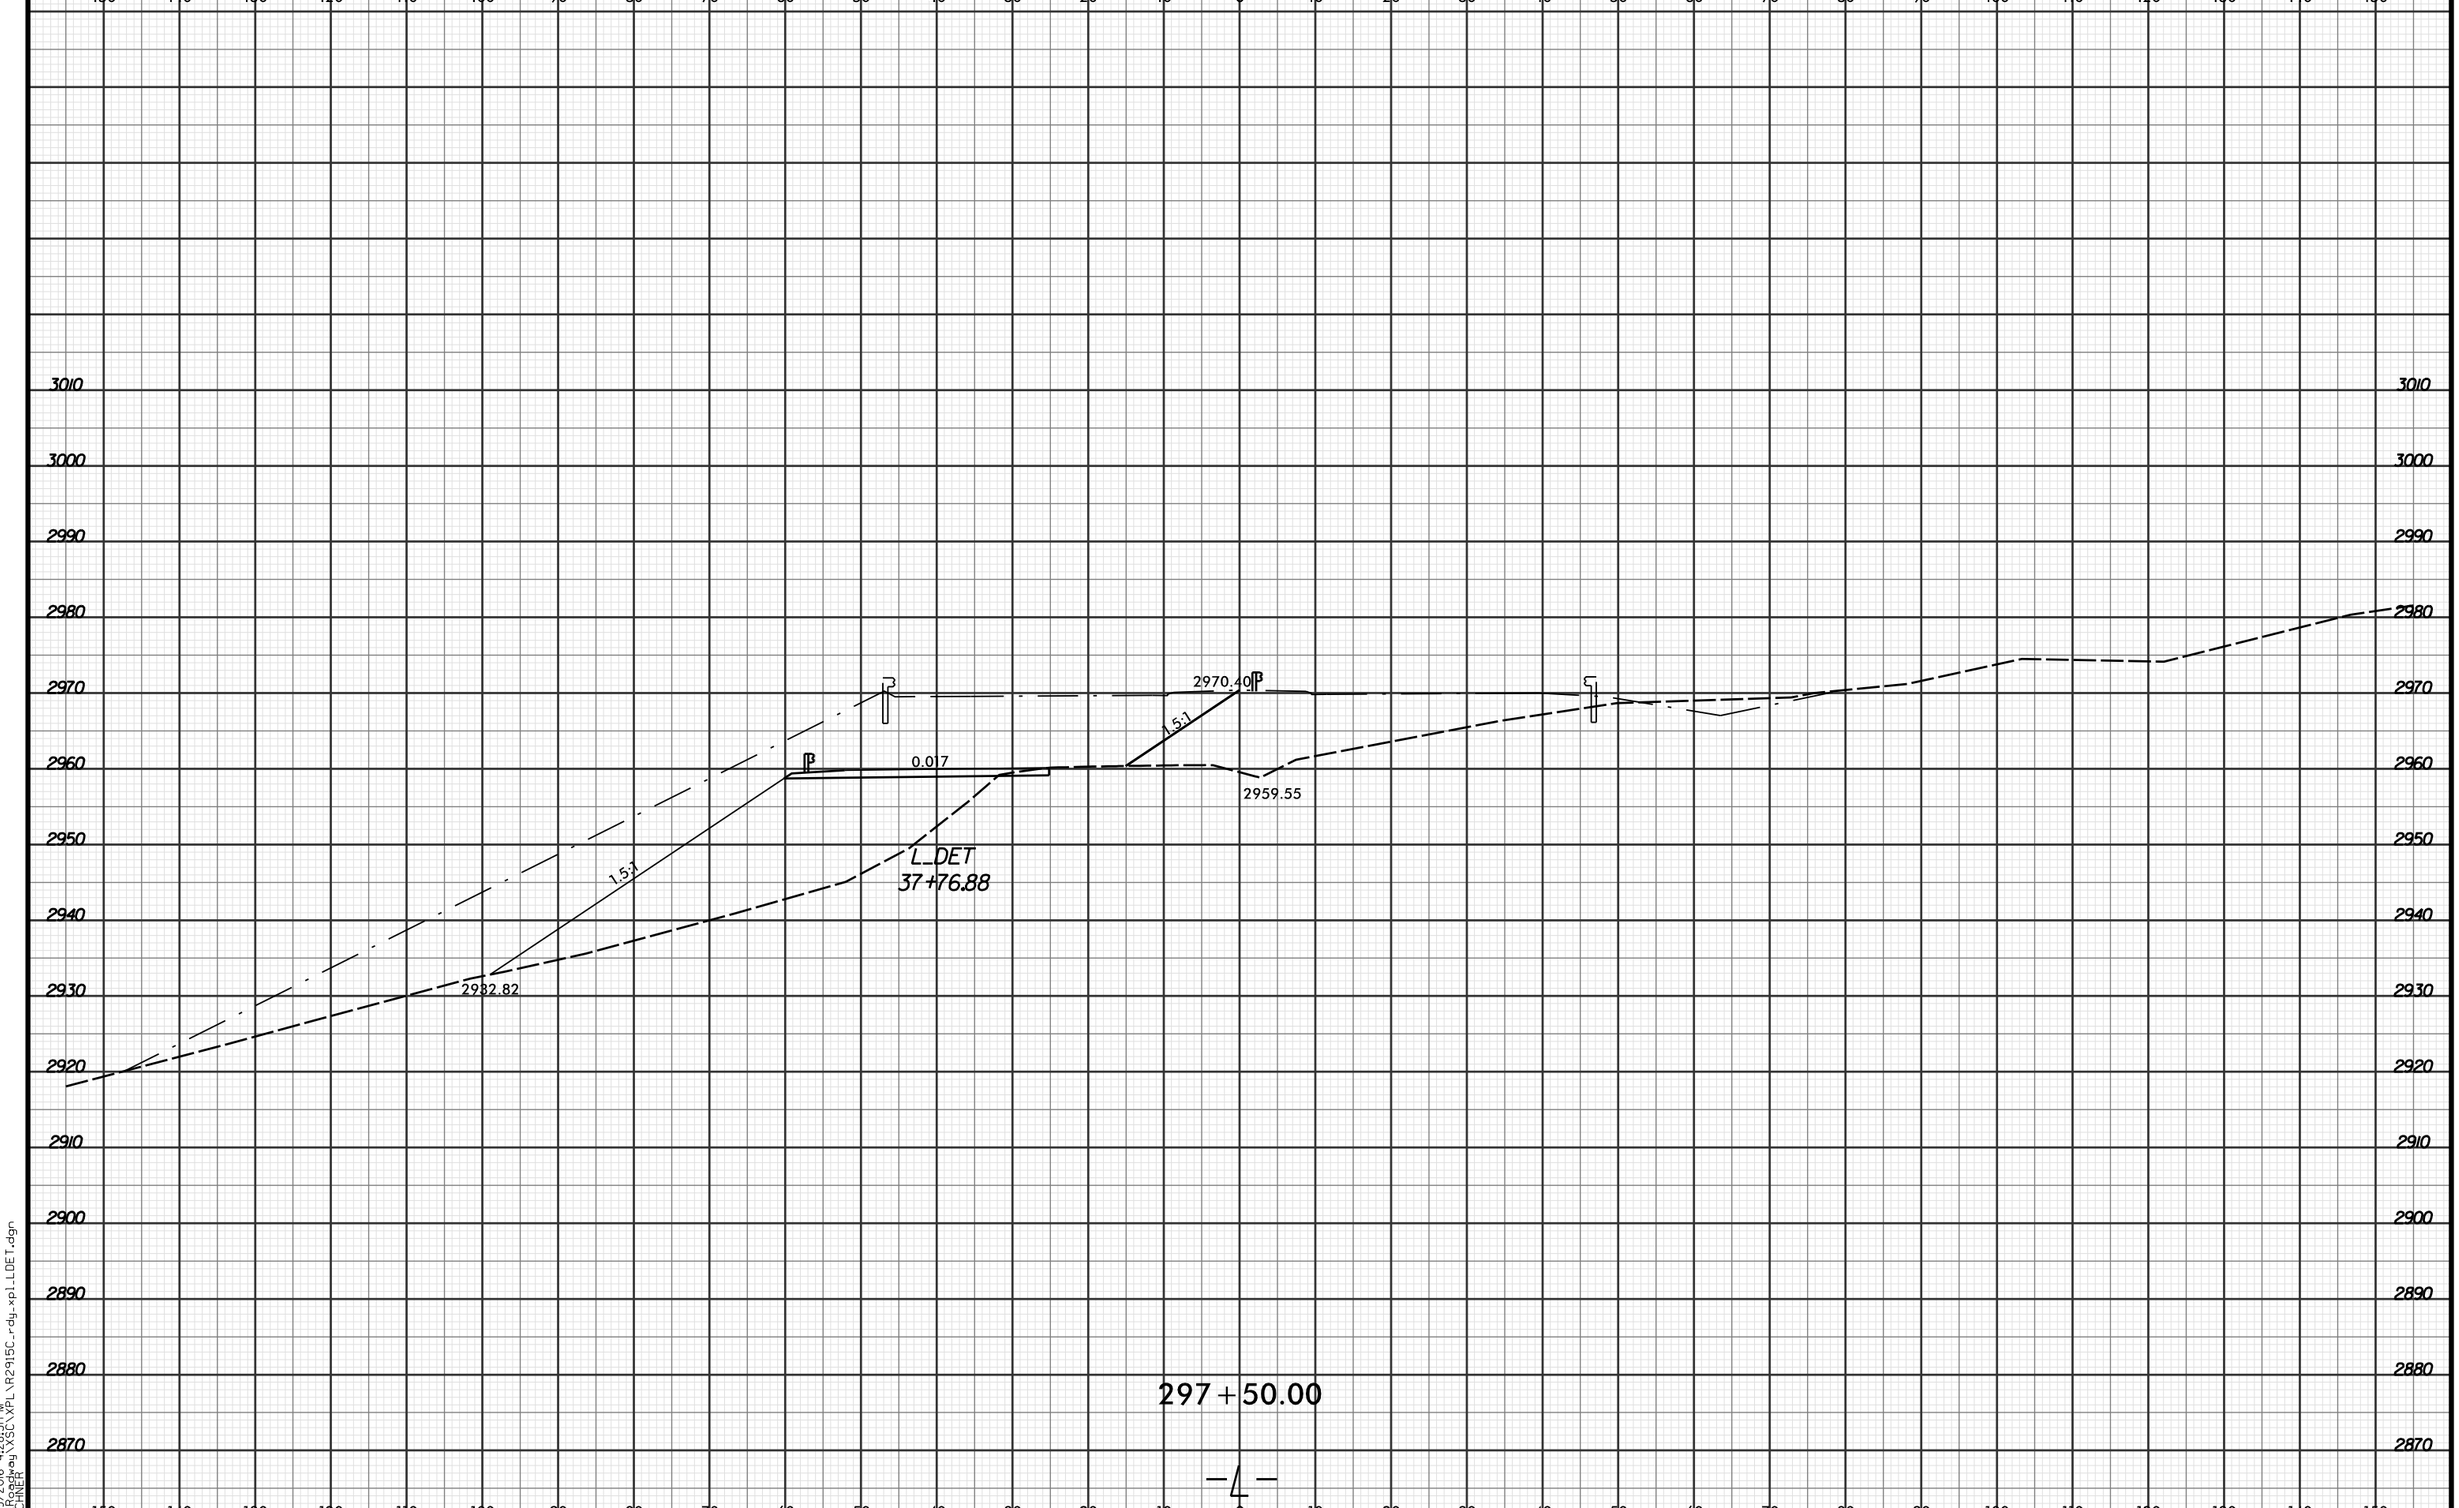

4/19/2016 4:28:51 PM
R:\Roadway\XSC\XPL\R2915C_rdy_xpl_LDET.dgn
LOCHNER