PROJ. REFERENCE NO.	SHEET NO.
U-3440	TMP-33

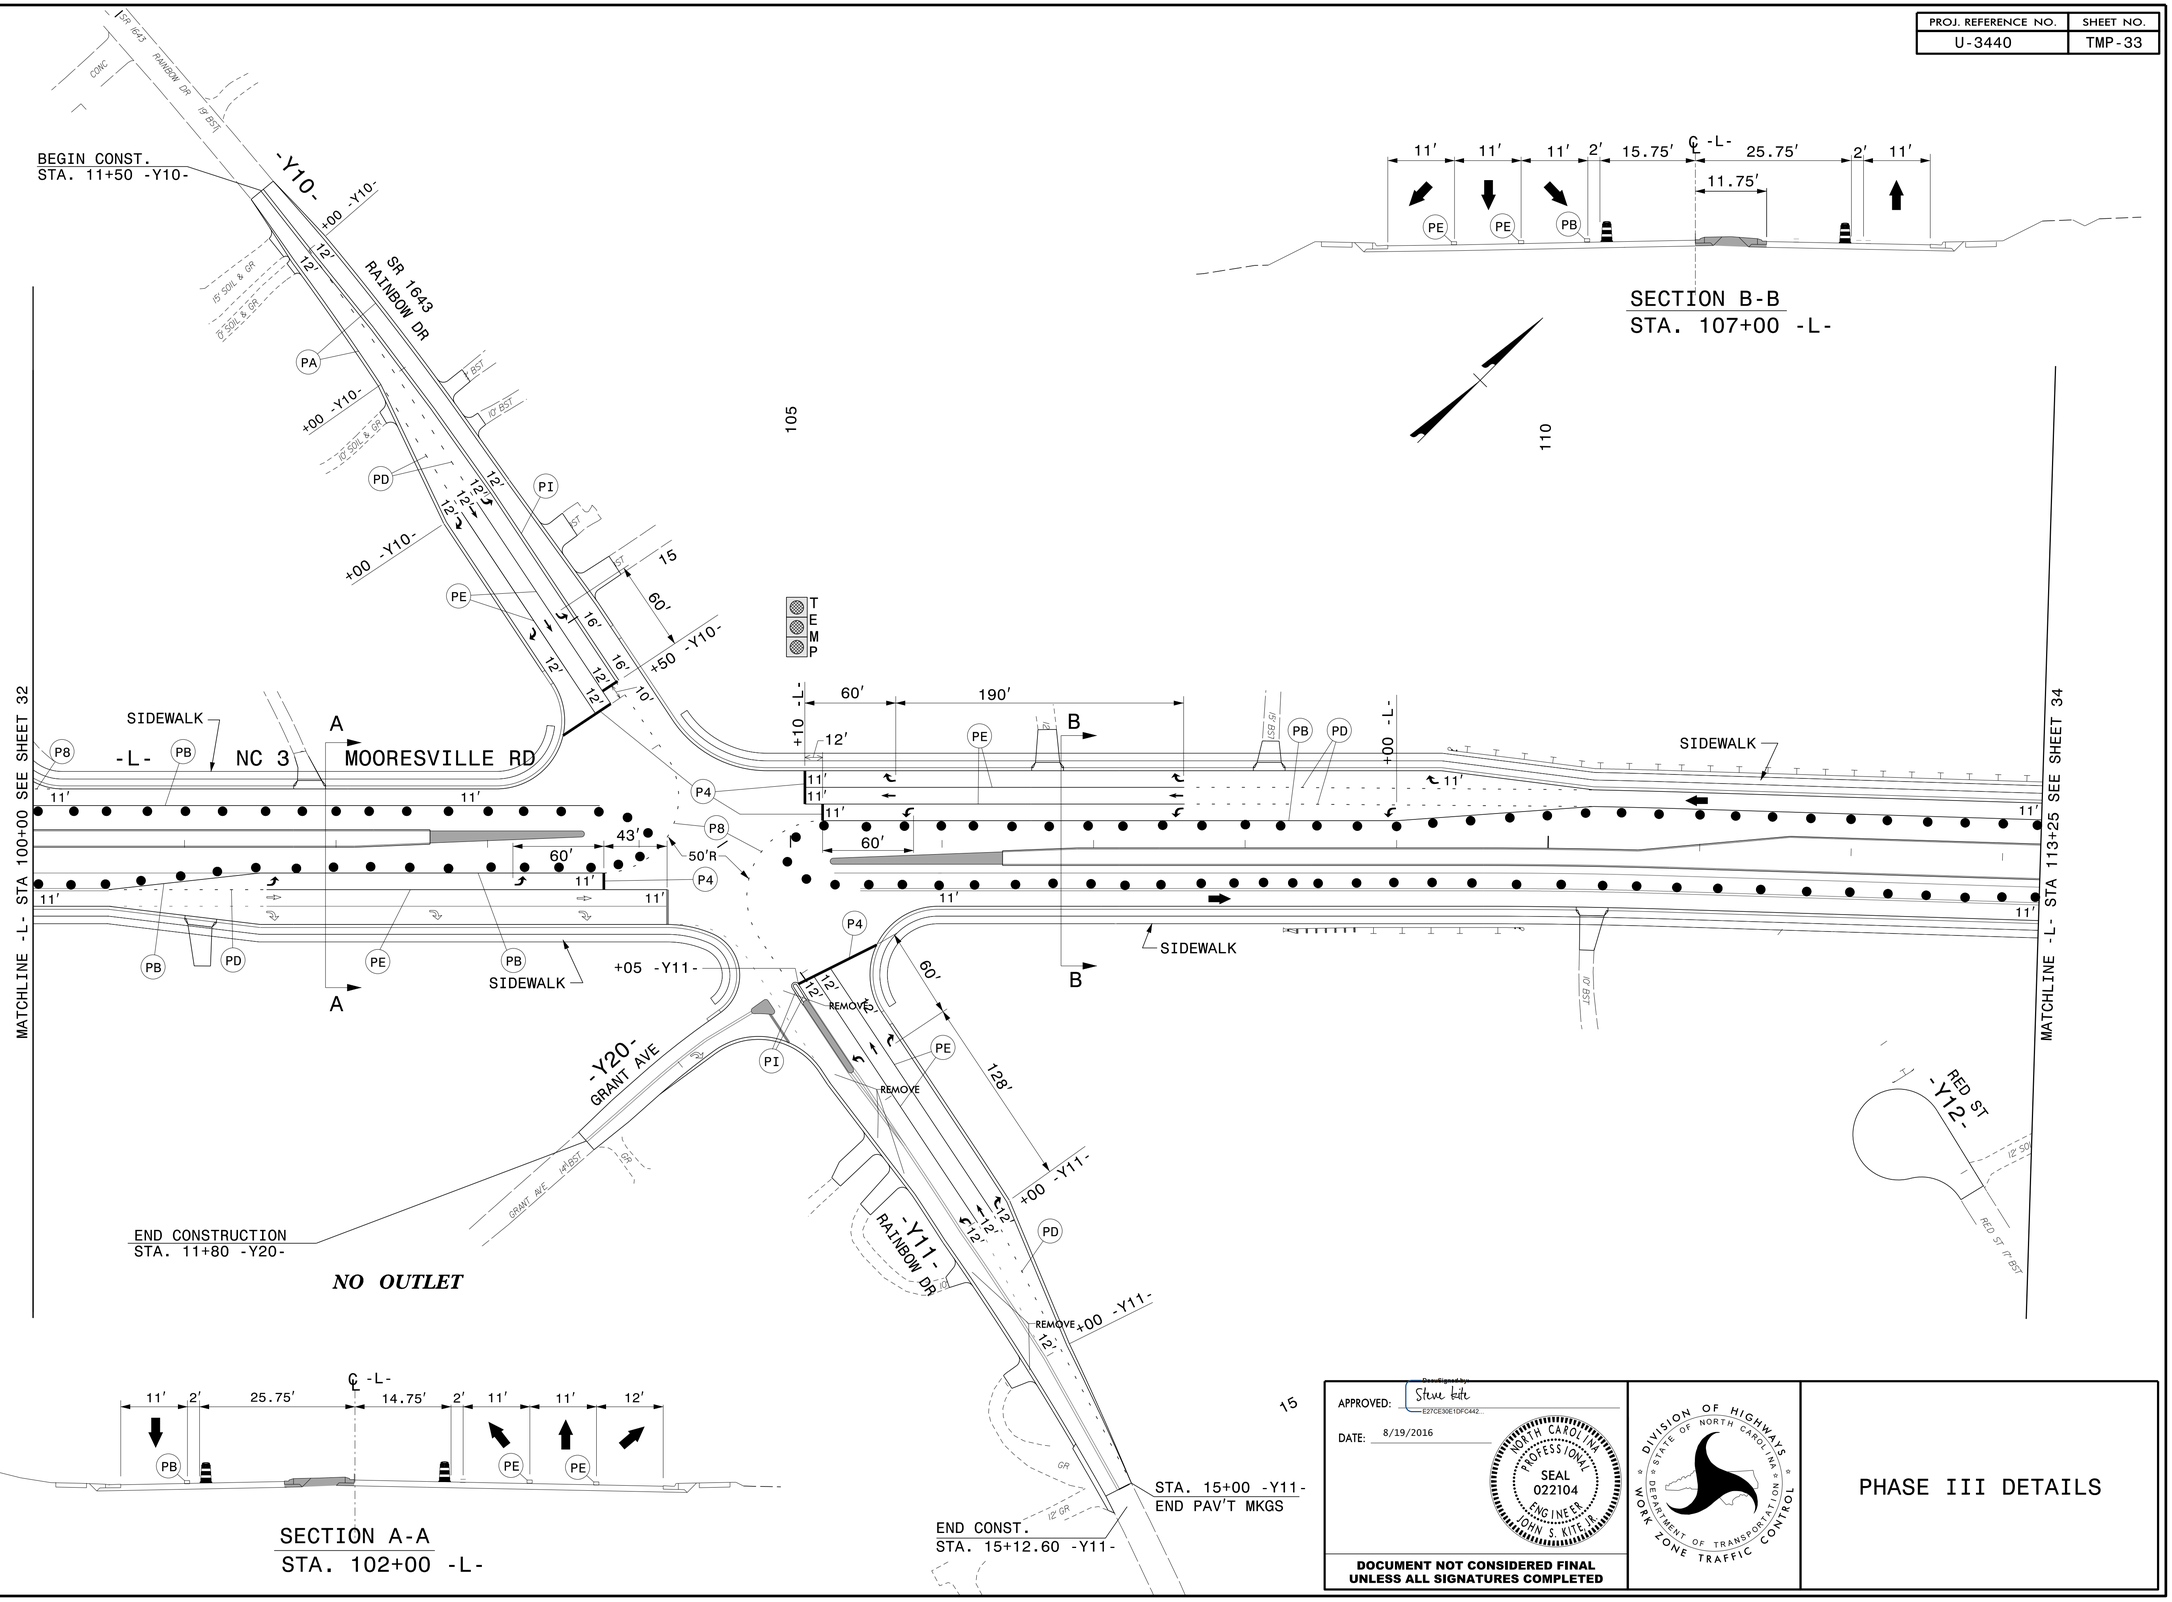
BEGIN CONST.
STA. 11+50 -Y10-
SR 1643 RAINBOW DR
-Y10-
+00 -Y10-
+50 -Y10-
PA
PD
PE
PI
PB
PD
PE
PI
PB
PE
PE
PB
PD
PB
PD
PE
PB
PD
PE
PB
PD
PE