8/23/99

0 5 10	PROJ. REFERENCE NO.	SHEET NO.
	17BP.3.R.28	X-10

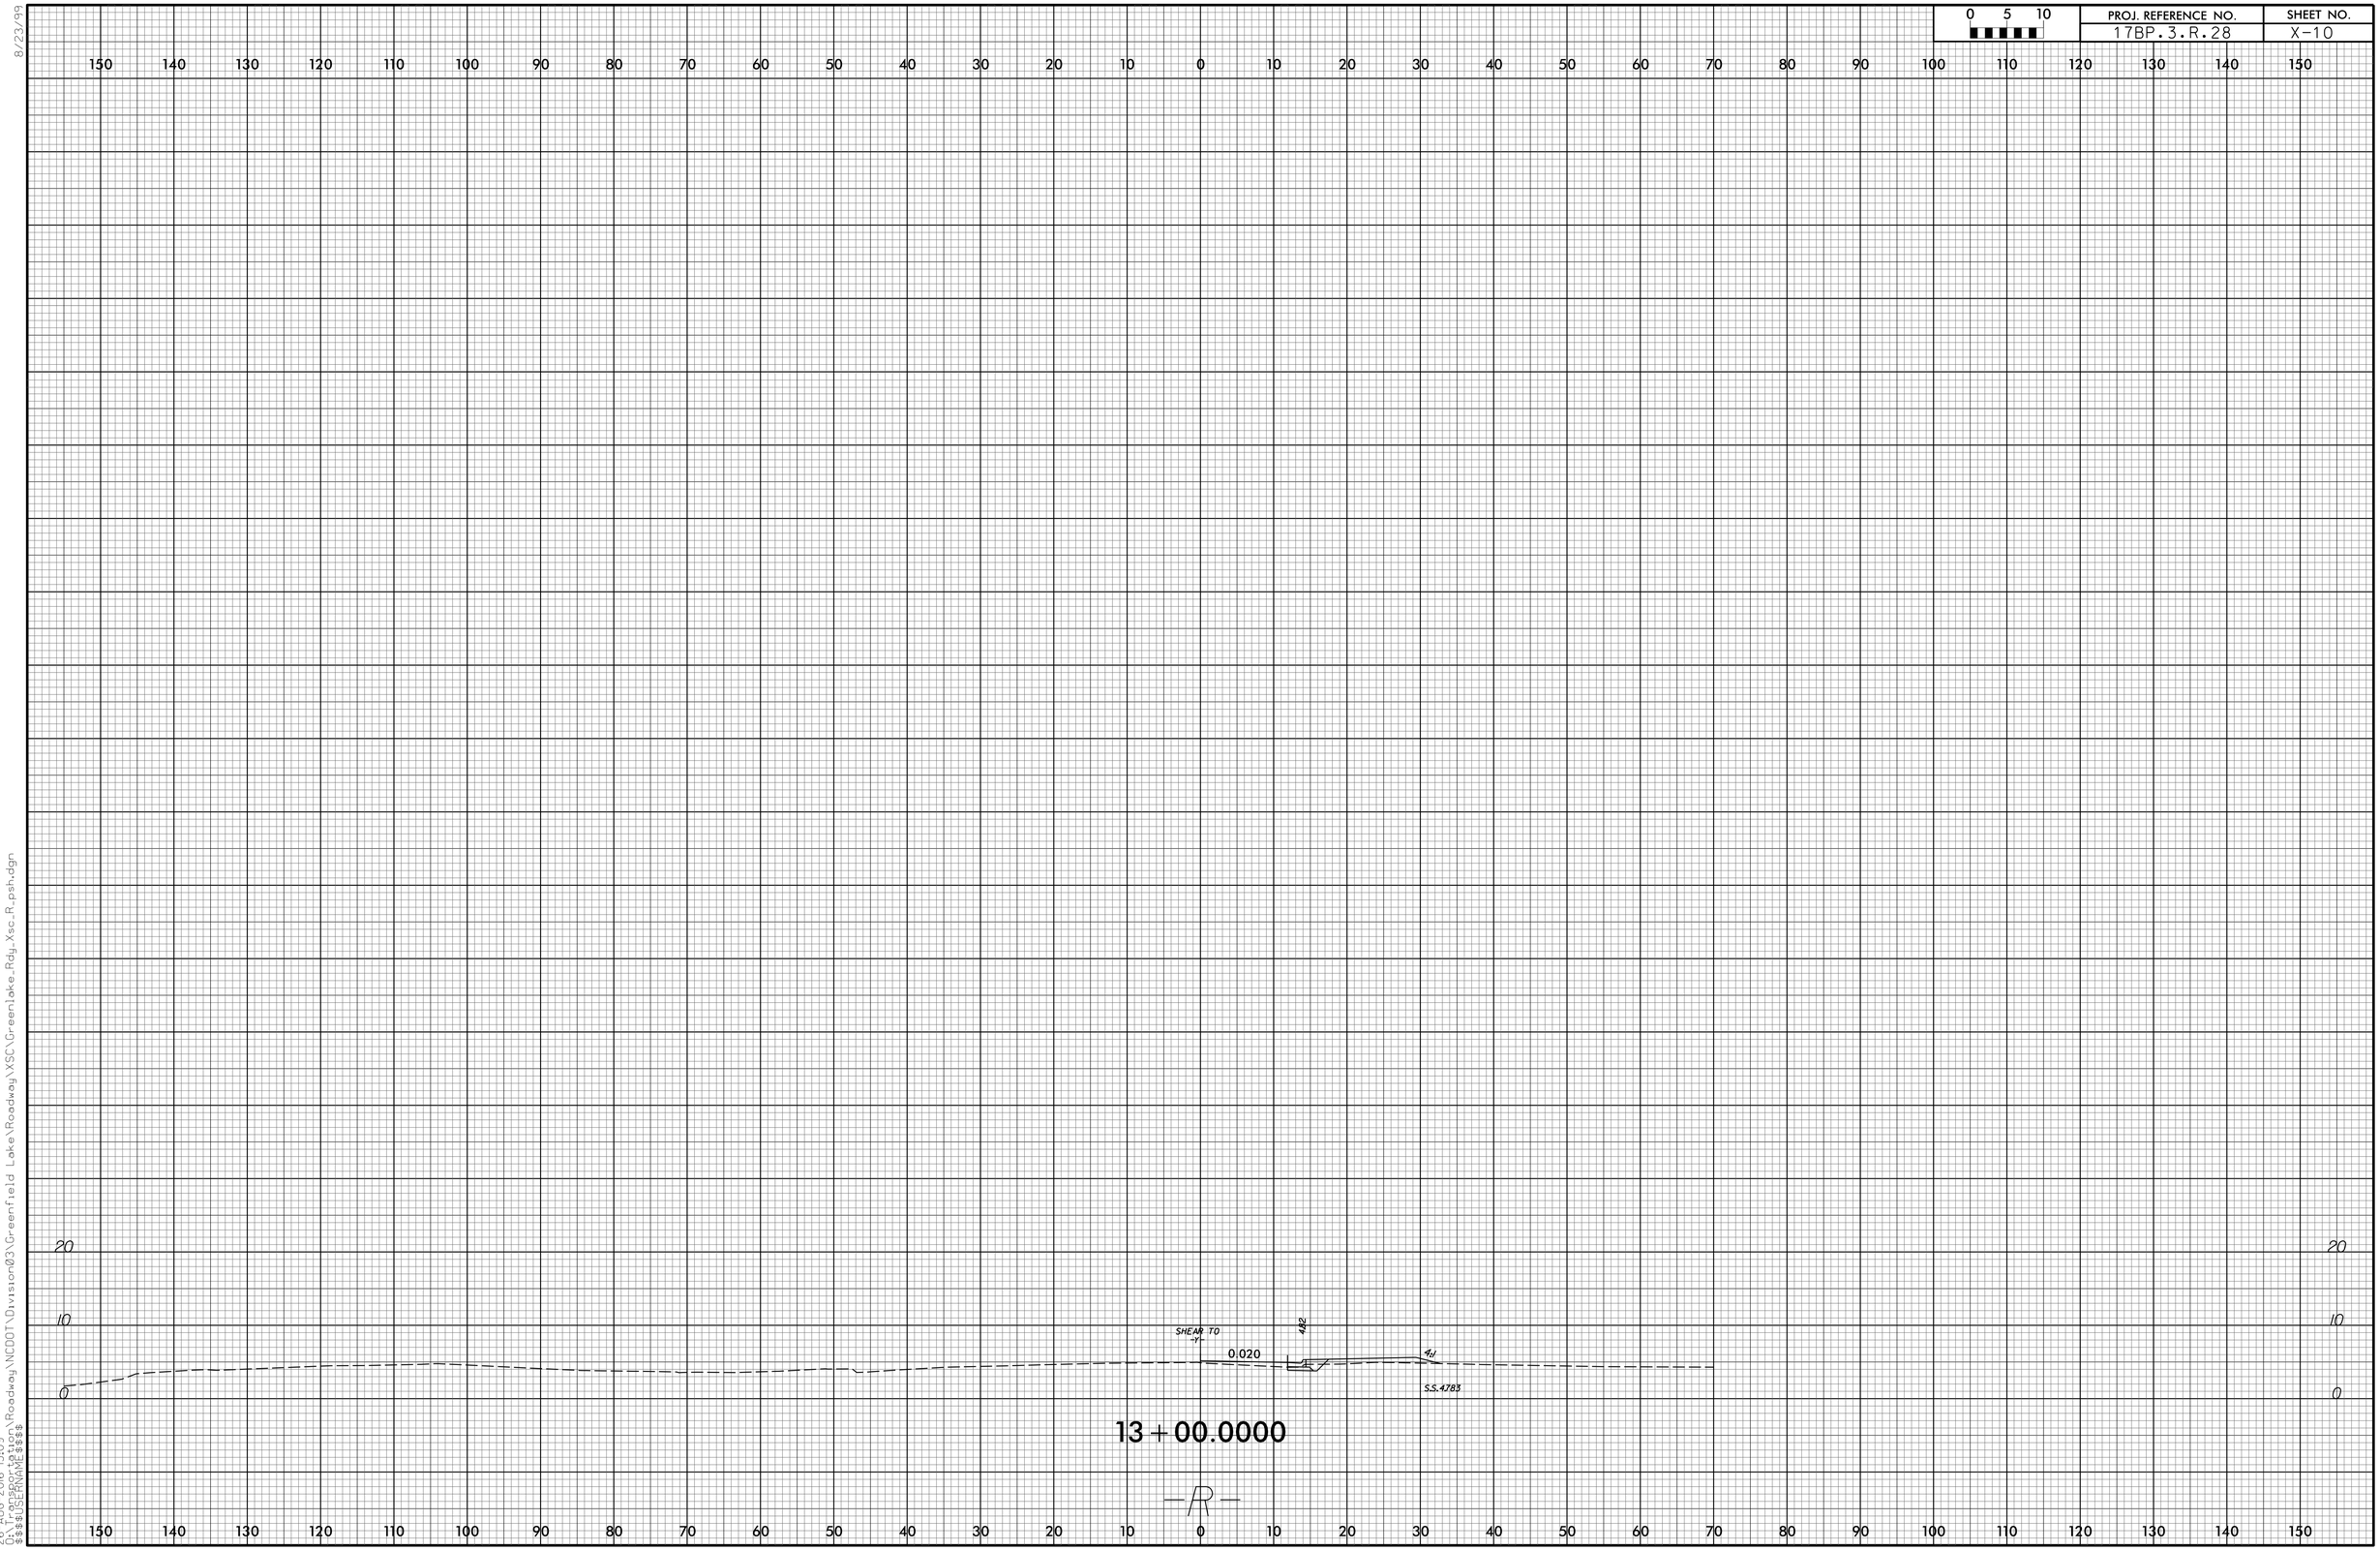

26-AUG-2016 13:09
C:\Users\rbrown\AppData\Local\Temp\Roadway\NCDOT\Division03\Greenfield Lake\Roadway\XSC\Greenlake_Rdy_Xsc_R_psh.dgn
$$$$USERNAME$$$$