8/23/99

0 2.5 5	PROJ. REFERENCE NO.	SHEET NO.
	R-4753	X-228

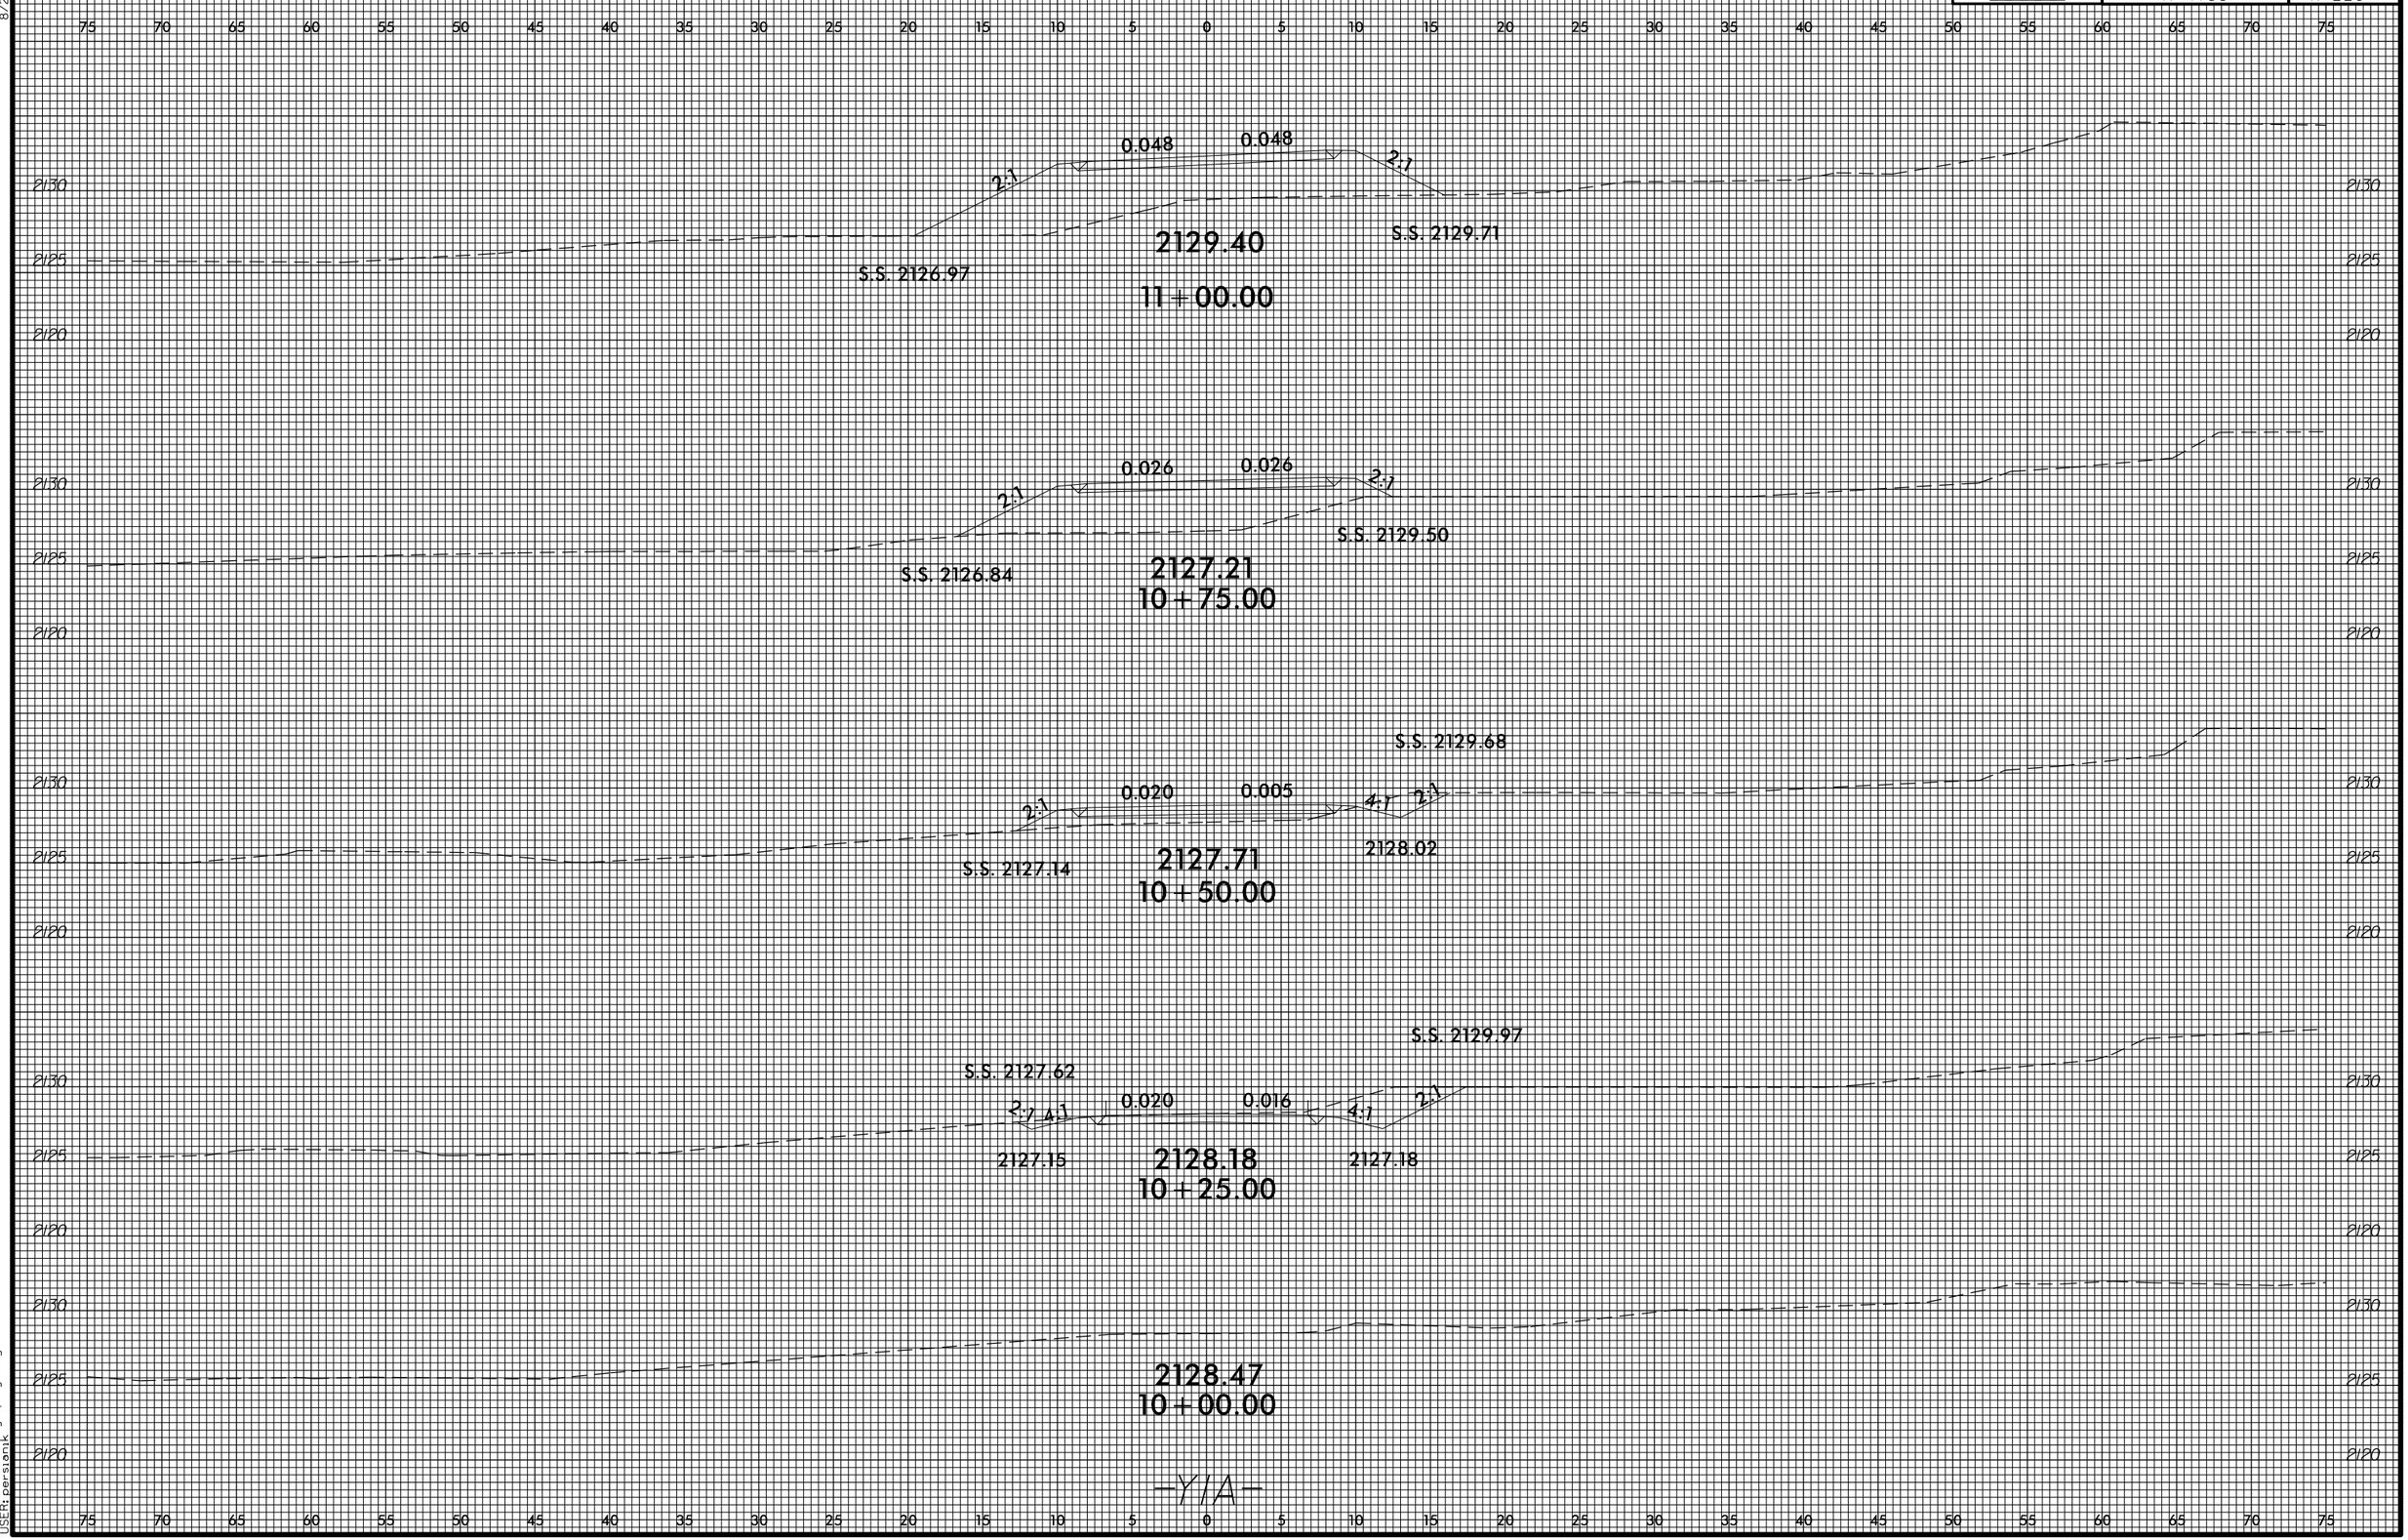

Invalid expression
j:\sfr\sfr4753\r4753_rdy_xpl_j1a.dgn
j:\sfr\sfr4753\r4753_rdy_xpl_j1a.dgn